

SKÝRINGAR


Neyslufatnslagnir:

- Framrás hitaveitu
- Bakrás hitaveitu
- Heitt neyslufatn
- Kalt neyslufatn

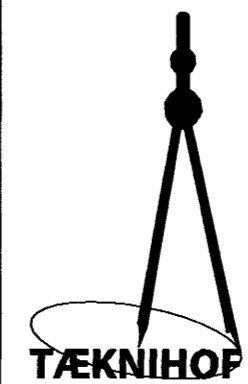
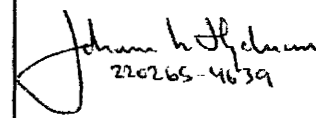
Öll mál eru nafnmál í mm.  
 Vatnslagnir eru úr plasti rör í rör kerfi

Neyslufatnslagnir skal þrýstiprófa með köldu vatni í 3klst við 15 BAR þrýsting og skal faka þrýstinginn eftir 30 mín, 60 mín og svo í lok prófunartíma. Niðurstöður skal setja í meðfylgjandi prófunarblað.

Heitt neyslufatn skal ekki vera heitara en 60°C Inn á lagnir.

 Samþykkt þann  
 10 MAI 2004

Byggingafultrúinn í Hafnarfirði  
 F.h. Sigurbjartur Halldórsson

 <b>TÆKNIHOF</b>	<b>Tæknihof EHF</b> VERKFRÆÐISTOFA Jóhann K. Hjálmarsson FTFÍ kt. 220265-4639	 220265-4639	Súðarvogi 7 104 Reykjavík Sími : 0045-74472727 Netfang: t-hof@tdcadsl.dk Heimasíða: t-hof.com
	BLÓMVELLIR 8.HAFNARFIRÐI NEYSLUVATN 2.HÆÐ Skýringar sjá blað 01 - 01		TEIKN.NR. 02 - 06
		M.kv. 1:50 HANNAÐ. J.K.H	VERK NR. 1020 DÆGS. 29.03.04

*Jóhann K. Hjálmarsson* *Sigurbjartur Halldórsson*