
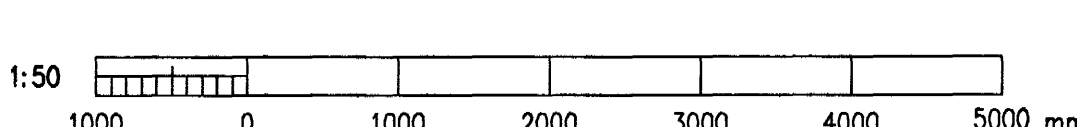


**P1** GRUNNMYND, STÁLBITAR 1:50  
 Ekki spegilvörpun.

**ALMENNT.**  
 Öll mál eru í millimetrum, nema kótur eru í metrum í bejarkerfi Hafnarfjarðar.  
**STÁLVIKRI**  
 Stál skal vera í flokki Fe 360C skv. EN10025  
 Boltark skv. DIN 931 4.6  
 Skinnur unir rær skv. DIN 126C  
 Rær skulu skv. DIN 934 8  
 Allar suður eru gegheilur samfelldar V-suður.  
 Suðuefni skal vera a.m.k jafngött og efni þess stáls sem verið er að sjóða saman, bæði hvað varðar styrk og seiglu.  
 Öll suðuvinna skal framkvæmd af mönnum sem hafa til þess tilskilin réttindi frá Iðntæknistofun Íslands.  
**TRÉVIKRI**  
 Allir burðarviðir eru úr húspurru efni í flokki T1.  
 Þar sem tré leggst að steinsteypu, komi asfaltþappi milli trés og steins.  
 Fúgaverja skal sperruenda og þá hluta trés, sem steypast inn eða leggjast að steypu, með C-TOX eða sambærilegu efni, tvær umferðir.  
 Naglasterð a/b tákna nagla með þvermál 0,1 x a mm og lengd b mm.  
 Undir boltahausa og rær, sem herðast að tré, komi skífur með kantlengd 3 x d og þykkt 0,3 x d.

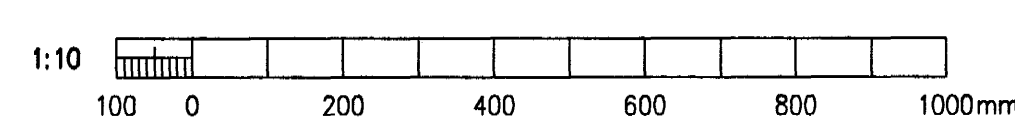

Undirritun samráðingarráðgjafa:  
*Valdmarir E. Guðmundsson*

Samþykkt þann  
 10 MAÍ 2004  
 Byggingafultrúinn í Hafnarfirði  
 E.h. Sigurbjartur Halldórsson

Br.	Dags.	Breyting	Br.	Sp.
<b>FURUVELLIR 1, 221 HAFNARF.</b>				
BURÐARVIKRI TIMBURVIKRI GRUNNMYND OG DEILI				
<b>VST</b> Verkfræðistofa Sigurðar Thoroddsen hf.				
<small>Arnleia 4, 108 Reykjavík, Kt: 611278-0289 Sími: 569 5000, Fax: 569 5010, Vefvang: www.vst.is</small>				
Hönnuð:	HFB	Teknuð:	HFB	Yfirforð:
Samþykkt:	<i>Hönnuð</i>		Kt:	160755-4909
Tekuskrá:	K: \2004.01\03\teikn\burd\002.dwg			
Msk:	1:50 1:10			
Dags:	APRÍL 2004	Nr:	2004.0103 0.04	