

SKÝRINGAR:

Kötur á botnplötu, sjá teikningu B-002.
Mál og járnþending rampa, sjá teikningu B-003.
Innsteyptar lagnir, GN og NF--stokkar í plötu, sjá lagnateikningar.

Ósýnd tengjarn upp í veggi skulu vera 2K12c200, með skeytilengd upp úr plötu.

Öll mál eru í mm og hæðarkötur í m.
Nákvæmni í málsetningu er 5 mm.


Mannvirkið er grundað á fyllingu.

DB: Delubrunnur

Álagssforsendur:

Leyfilegt álag á fyllingu er 0,3 MPa.
Grunngildi vindálags er 2,0 kN/m².
Grunngildi snjóálags er 1,0 kN/m².
Notálag á gólf íbúða er 2,5 kN/m² (milliveggir innifaldir).
Notálag á stiga er 3,0 kN/m².
Grunngildi jarðskjálftaálags er skv. ÍST 13.

Rampi, sjá teikningu B-003.

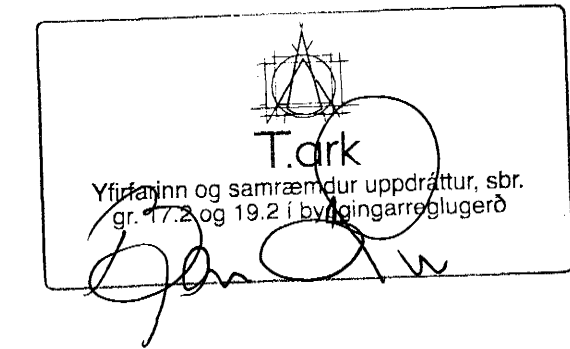

Samþykkt þann
10 MAI 2004
Byggingafulltrúinn í Hafnarfirði
H. Sigurbjartur Halldórsson

| | | | | | | | |
|--------------------------|--|--|--|--|--|------------------------------|--|
| ÓTG. | | | TEIKNAD | | | HANNAD: PEL | |
| DAGS. | | | YFIR. | | | TEIKNAD: PEL | |
| EDLI BREYTINGAR | | | SAMP. | | | YFIRFARID: PG | |
| SAMP: <i>[Signature]</i> | | | FRUMSTÆRD BLADS A1 - BLADSTÆRD A3, MINNKUN 1:2 | | | SAMPYKKT: <i>[Signature]</i> | |
| 210259-2529 | | | FRUMSTÆRD BLADS A1 - BLADSTÆRD A3, MINNKUN 1:2 | | | KVARDI: 1:50 | |
| | | | | | | SKRÁARHETTI: B-001 | |

FJARHITUN H/F
VERKFAEÐISTOFA

BORGARTÚNI 17 - 105 REYKJAVÍK
SÍMI 562 8955 - FAX 562 8950
NETFANG: fjarhitun@fjarhitun.is
VEFSÍÐA: www.fjarhitun.is
KENNITALA: 700186-1649

LINNETSSTÍGUR 2, HAFNARFIRDI

Burðarvirki
Undirstöður, botnplata - Járnþending
Grunnmynd

DAGS: 29.04.04 VERK NR.: 5249 TEIKN.NR.: B-001