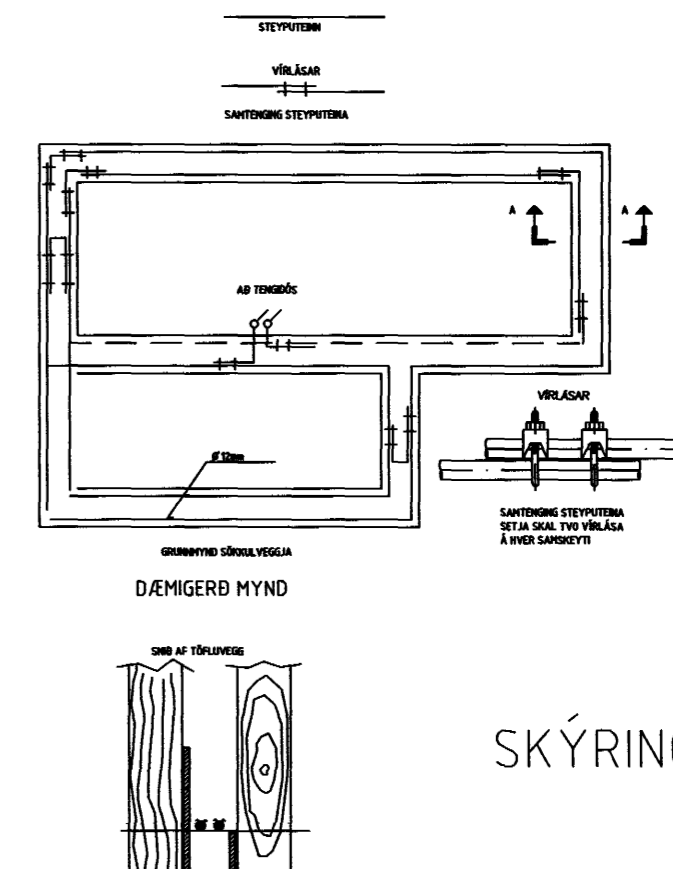

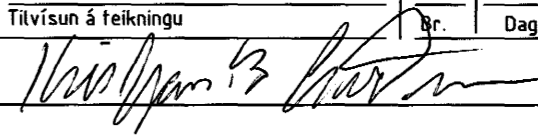


Hæðir rofa skulu vera 105cm upp undir dós nema annars sé getið.  
 Hæðir tengla skulu vera 20cm upp undir dós nema annars sé getið.  
 Hæðir tengla í bilgeymslu, geymslu og þvottahúsi skulu vera 105cm upp undir dós nema annars sé getið.  
 Hæðir veggjóna skulu vera 190cm upp undir dós nema annars sé getið.  
 Hæðir veggjóna úti skulu vera 195cm upp undir dós nema annars sé getið.  
 Hæðir tengla úti skulu vera 135cm upp undir dós nema annars sé getið.  
 Ávallt skal taka nánari málsetningar eftir smíða teikningum innréttinga þar sem það á við.  
 Allar máltökur og staðsetningar skulu teknar í samræmi við bygginganefndarteikningar.  
 Fara skal að fyrirmælum viðkomandi veitustofnana við lagningu heimtaugaróra.  
 Stærð aðaltöflu / smáspennuskáps skal vera 800cmX800cm.



SKÝRINGAR  Samþykkt þann  
 7 MAÍ 2004  
 Byggingafulltrúinn í Hafnarfirði  
 E.h. Sigurbjartur Halldórsson

<b>Kristján B. Guðmundsson</b> Raflagnahönnuður - rafverktaki Kl. 060851-3309 sími: 896 2906 6934072		Erluás 17 Afstöðumynd Sskýringar	
Teikn. nr.	Tilvísun á teikningu	Br.	Dags.
Samþykkt			Hannað
			Teiknað
			KBG KBG
Dagsetning	Verk nr.	Málkvarði	Teikn. nr.
mars 2004 1170		1/500	1