Grunnmynd 1. hæð
mkv. 1:50

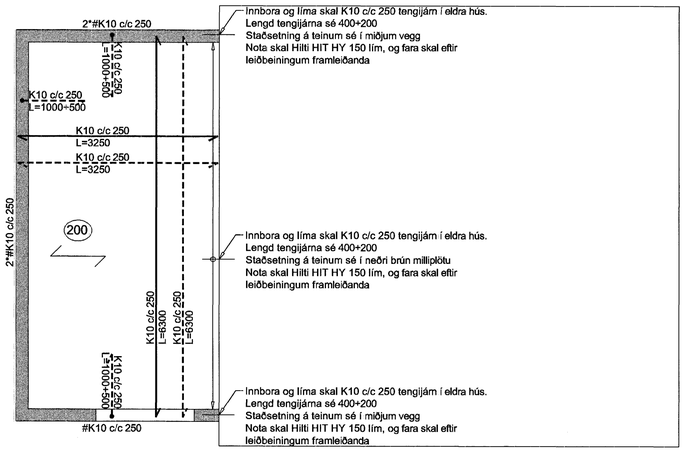

Grunnmynd undirstöðu
mkv. 1:50

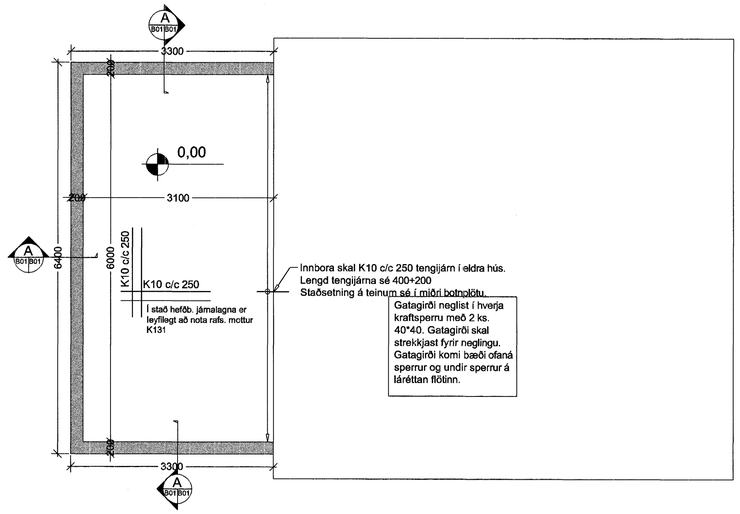

Grunnmynd 2. hæð
mkv. 1:50

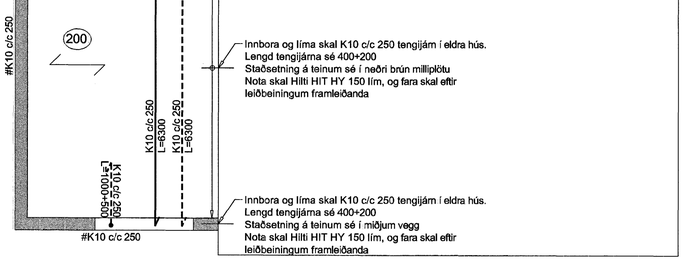

Grunnmynd lagnir í jörð
mkv. 1:50

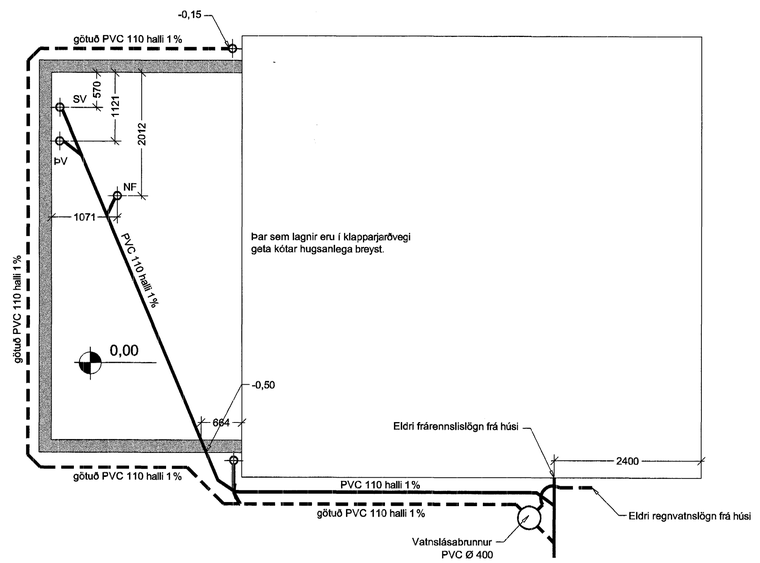

A B01 B01 Snið 1:20

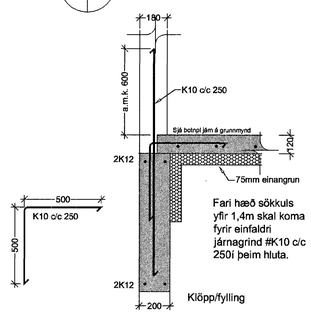

Fari hæð sökkuls yfir 1,4m skal koma fyrir einfaldri járnagrind #K10 c/c 250 þeim hluta.

ÚTGÁFUFERILL

NÚMER:	DAGS.	SKÝRINGAR:	UNNIÐ:
A	04/05/04	bætt við jarðlögn	
B	06/04/04	bætt við jarðlögn	

DAGS. SAMRÆMDHÖNNUÐUR

Samþykkt þann 06 MAI 2004
Byggingafulltrúinn í Hafnarfirði
f.h. Sigurbjartur Halldórsson

EMIL ÞÓR GUÐMUNDSSON FTFI
LÆKJASMÁRA 98
200 KÓPAVOGUR
SÍMI: 544 4004
GSM: 898 9517
NETFANG: gaja@centrum.is
kt: 280456-3499

HEITI VERKS:

Suðurgata 63

Samþykkt þann 06 MAI 2004
Byggingafulltrúinn í Hafnarfirði
F.h. Sigurbjartur Halldórsson

HEITI TEIKNINGAR:

Burðarvirki húss úr steypu
Frárennslislagnir í jörð

MKV:	DAGS.	VERK NR.	
1:50/1:20	10/01/02	US01	
TEIKNAÐ:	YFIRFARIÐ	SAMÞYKKT	NR. TEIKNINGAR
EÞG	EÞG	EÞG	B01
DAGS. UNDIRSKR.	NAFN HÖNNUÐAR		
06/05/04	EMIL ÞÓR GUÐMUNDSSON		
UNDIRSKR. HÖNNUÐAR			ÚTGÁFA
			B