
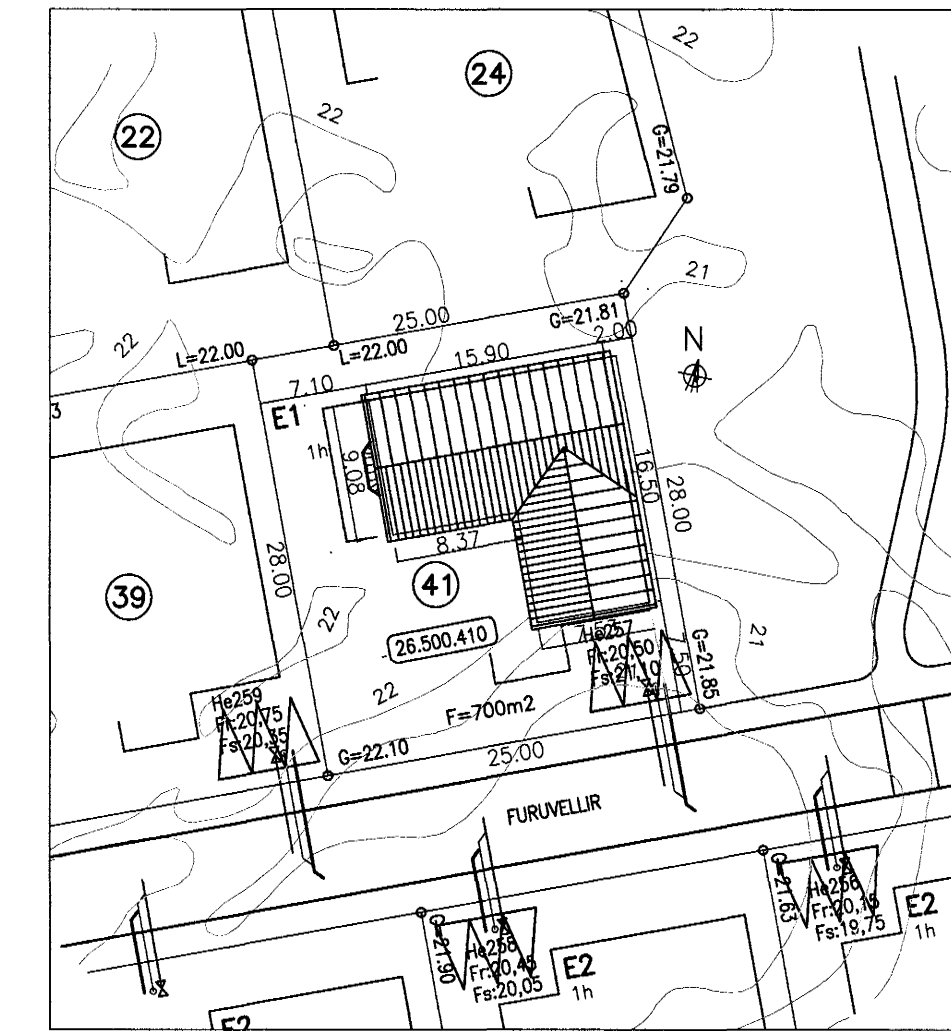


FRÁRENNSLI, GRUNNMYND 1:50

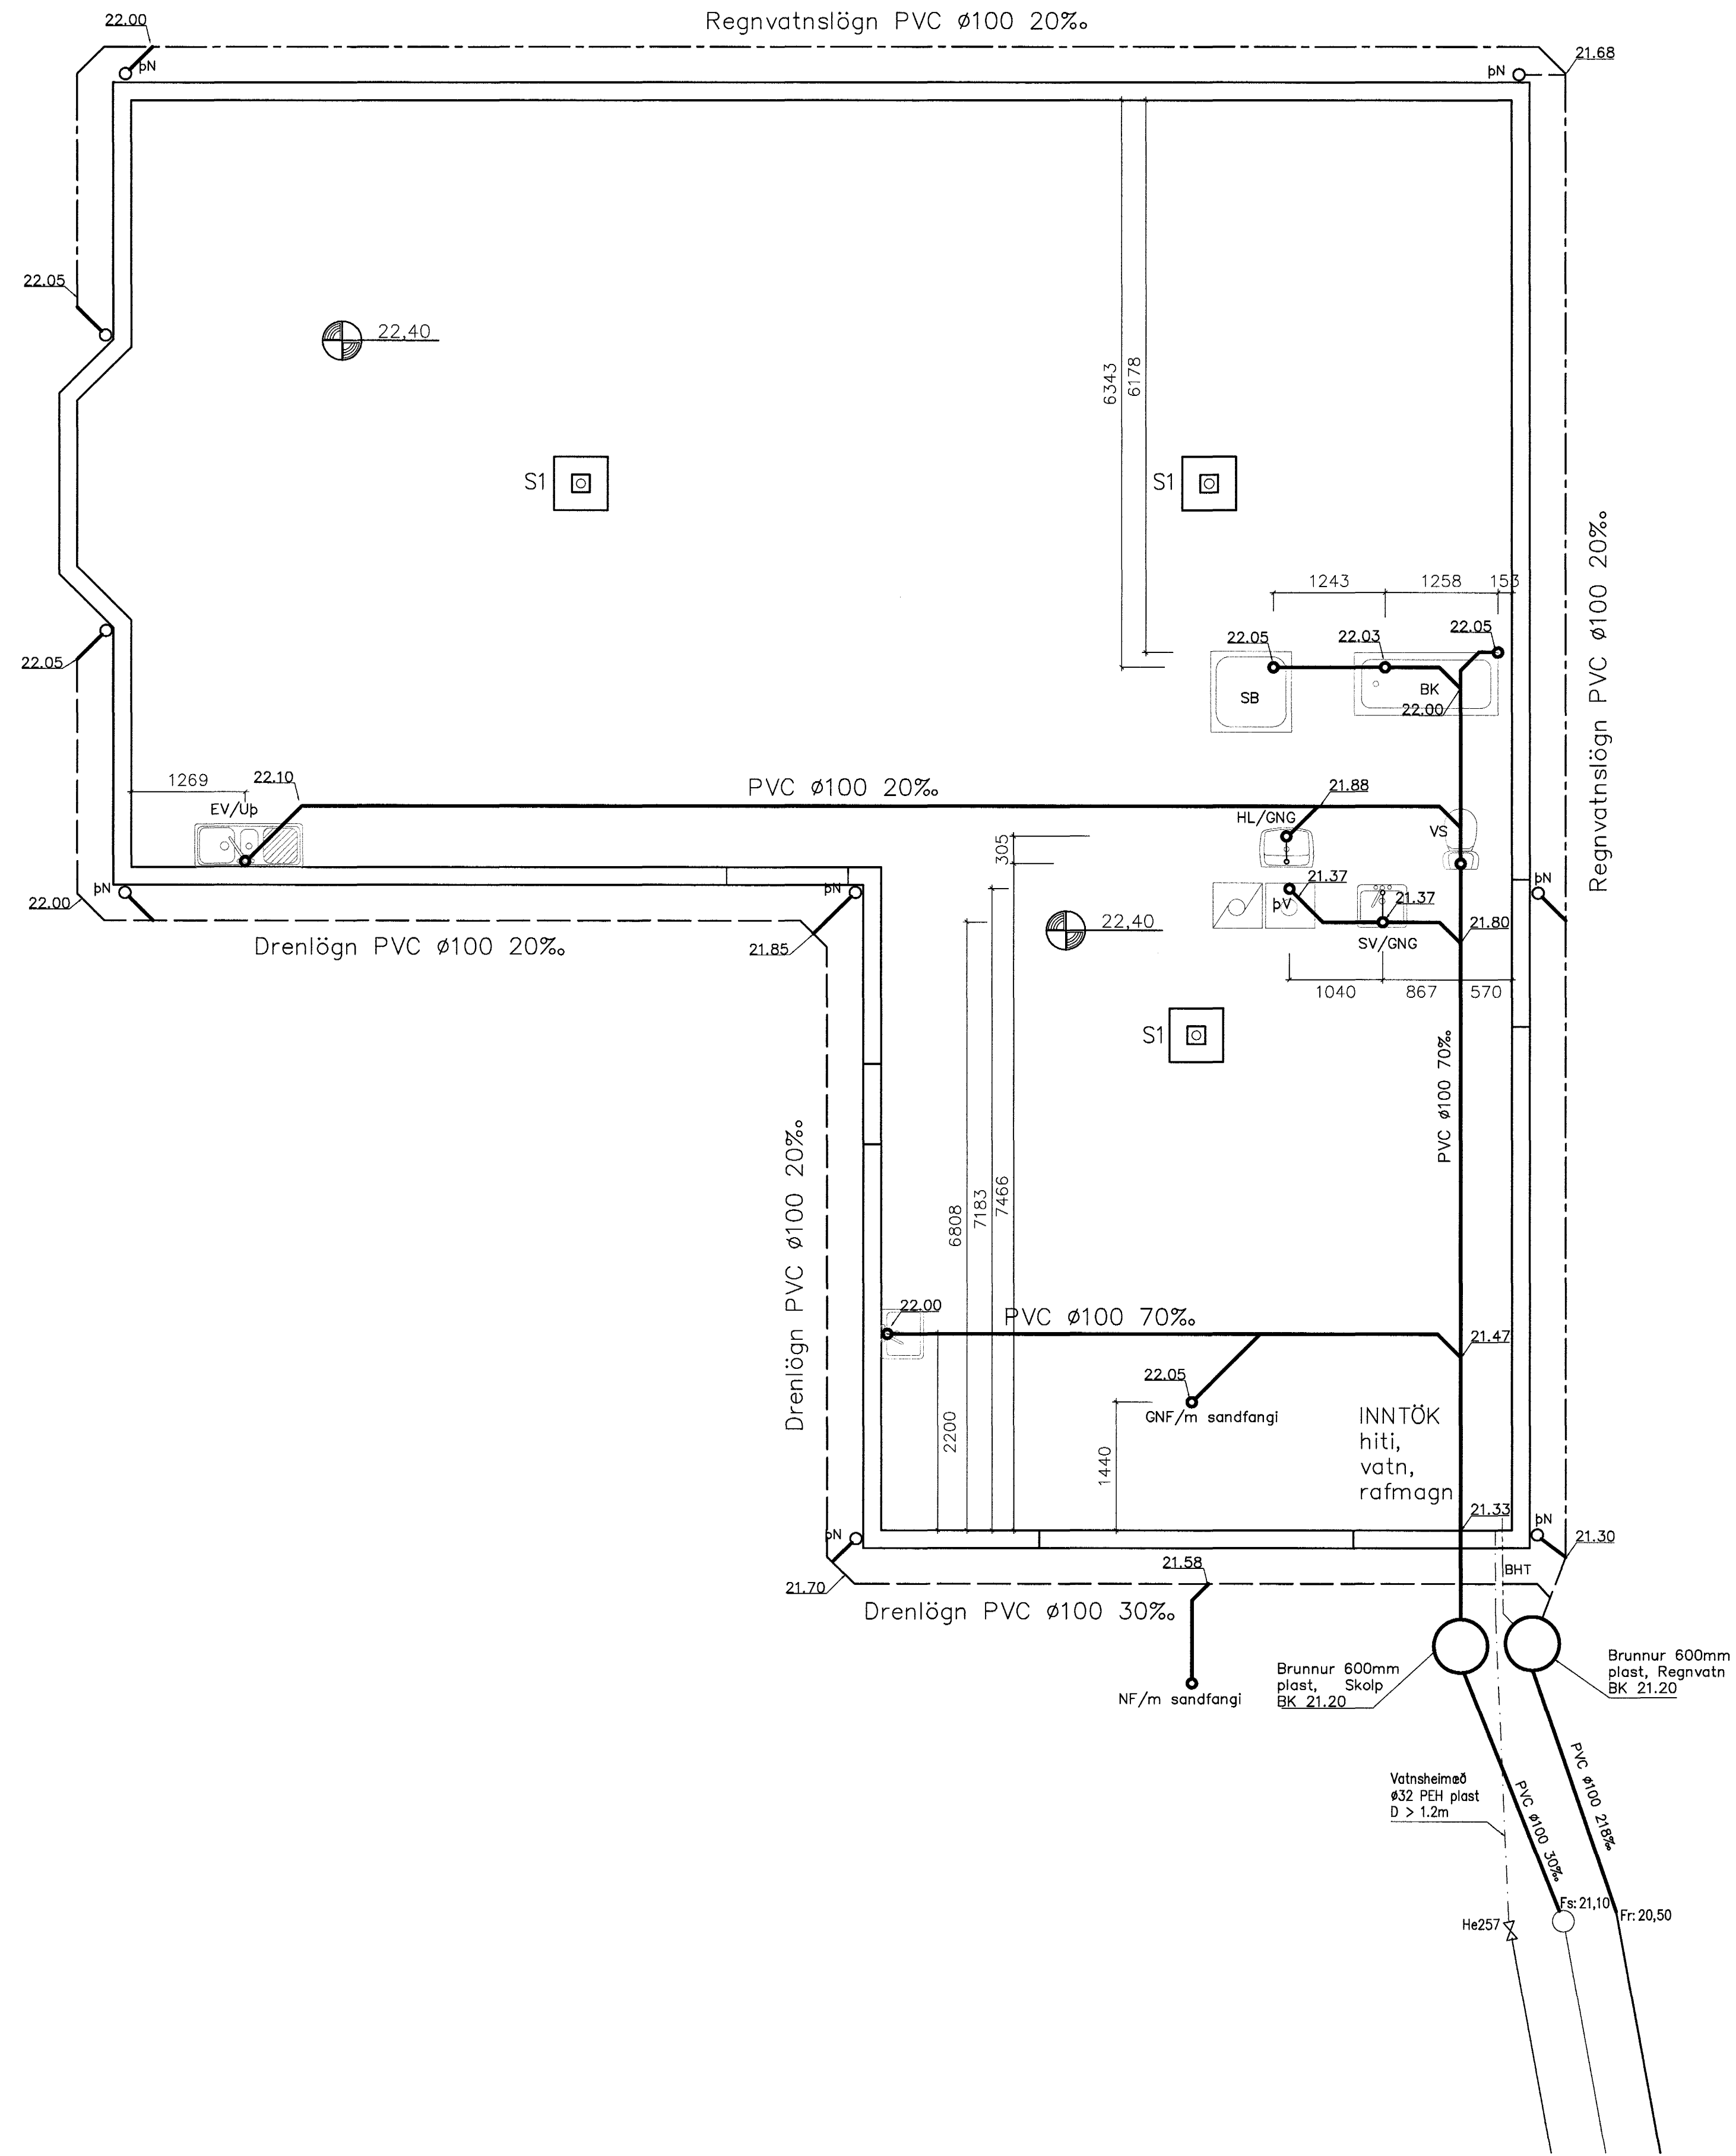


AFSTÖÐUMYND 1:500

SKÝRINGAR

Hæðarkötur eru gefnir upp í metrum og á fullfrágengin gólf. Hæðir eru gefnar upp í botn á rörum. Allar málsetningar eru í mm. Halli á lögnum er gefinn upp í prómílum. Lagnir skal leggja í samræmi við IST 65 og IST 68. Lagnir skulu uppfylla kröfum 196. gr. byggingareglugerðar. Frárennislagnir undir botnplötu skulu vera PVC-plaströr 100mm í þvermál. Frárennislögn í jörð frá brunni að götulögn skal vera Ø150mm úr steini. Gröfa skal lögnum og brunnum í fullþjappað fyllingar-efni. Fylla skal undir með fnum sandi og þjappa vel. Sandlag skal vera amk 150mm. Lagnir skulu liggja jafnt á belg en ekki á múffum. Halli lagna skal aldrei fara yfir 300 prómíl. Gólfniðurföll á baðherbergi, salerni og þvottaherbergi tengjast frárennslí handlauga og skolvaska. Nákvæm og endanleg staðsetning stúta ákvarðist miðað við þau tæki sem verða valin. Allar málsetningar skal endurkoða á staðnum.

Vatnshalli skal vera að gólfniðurfüllum, 10 mm/m
 PVC Tákna Polyvinyloríð plastlögn.
 PP Tákna Polypropýlen.
 PE Tákna Polyethýlen.

- TÁKN FYRIR SKOLPLÖGN
- TÁKN FYRIR REGNVATNSLÖGN
- TÁKN FYRIR DRENLOGN
- TÁKN FYRIR KALT VATN
- AFFALL HITAVEITU

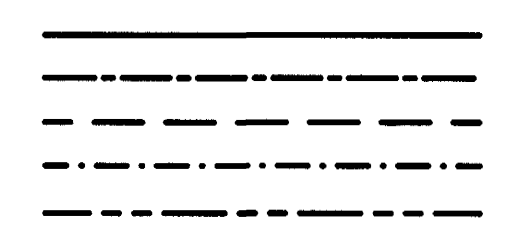

- HL HANDLAUG
- VS VATNSSALERNI
- SB STEYPIBÁÐ
- EV ELDHÓSVASKUR
- RV RÆSTIVASKUR
- ÚÞ UPPÞVOTTAVÉL
- ÞV ÞVOTTAVÉL
- ÞJ ÞURRKARI
- BR BRUNNUR
- BN BAKNIÐURFALL
- GNG GÓLFNIÐURFALL MED GEGNUMRENNSLI
- AST AUKASTÓTUR

Samþykkt þann
 06 MAI 2004
 Byggingafrulltrúinn í Hafnarfirði
 E. Sigurbjartur, Halldórsson

Dags.	Breytingar	Nr.	Nafn
<p>meter Verkræðistofa ehf Skútuvogi 6 - 2. hæð 104 Reykjavík</p> <p style="text-align: right;">Sími: 5678922 Fax: 8940059 matlar@meter.is www.meter.is</p>			
FURUVELLIR 41, 221 Hafnarfjörður			
GRUNNLAGNIR, AFSTÖÐUMYND OG SKÝRINGAR			
ÁRITUN SAMRÆMINGARHÖNNUNÐAR:			
TÖLVUSKRÁ	HANNAÐ	TEKNAÐ	YFIRFARIÐ
122-221-FURUVELLIR 41	FO	FO	FO
SAMÞYKKT	TEKNING NR.	MKV.	BLAÐ NR.
Þjörgvin Viglundsson	122-221-P01	1:50/1:500	P-01
Fríðrik Ólafsson	DAGS.	VERK NR.	
2303592459	7.04.2004	122	