


AFSTÖÐUMYND, KVARDI 1:500

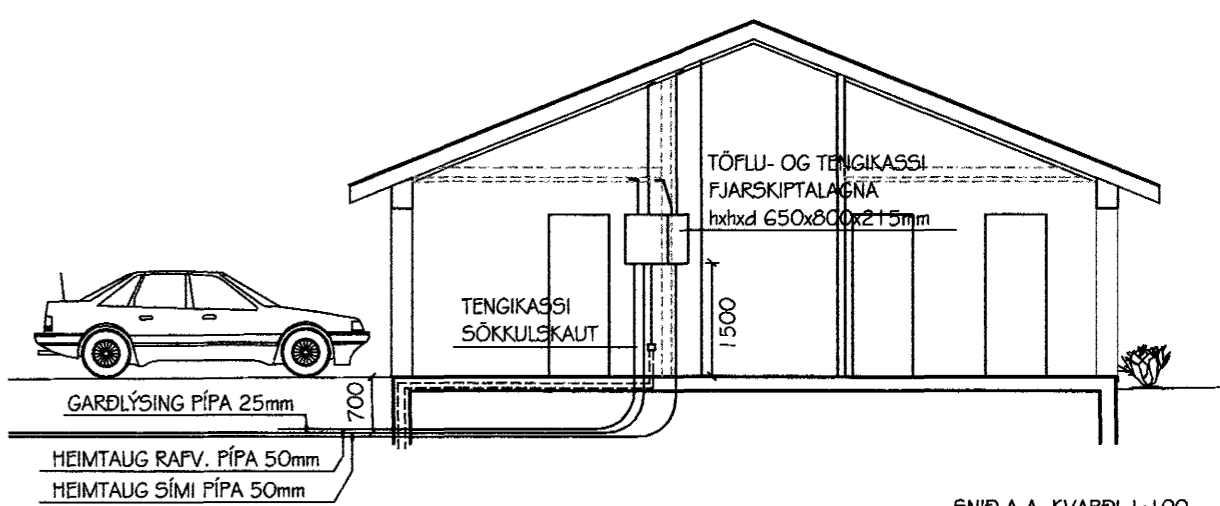

SNID A-A, KVARDI 1:100  
 Samþykkt þann 05 MAI 2004  
 Byggingafulltrúinn í Hafnarfirði  
 F.h. Sigurbjartur Halldórsson

SKÝRINGAR  
 EFTIRFARANDI SKÝRINGAR GILDA NEMA ANNAD SÉ TEKIÐ FRAM Á TEIKNINGUM.  
 ROFAR SÉU Í 1100mm, TENGLAR Í HÆÐ 200mm, NEMA Í ELDHÚSI, ÞVOTTAHÚSI OG BÍLGEYMSLU SÉU Í 1100mm.  
 L-LOFTNET, 5-SÍMI HÆÐ 200mm.  
 B-DYRABJALLA HÆÐ 2250mm.  
 VEGGLJÓÐ SÉU Í HÆÐ 1650mm NEMA Í SVEFNHERBERGIUM HÆÐ 1400mm, SNYRTINGU HÆÐ 2000mm.  
 PÍPUR SÉU 16mm, VÍR 1,5q.  
 MÁLSTRAUMUR ROFA OG TENGLA SÉ Í 16A.  
 ÖLL MÁL GEFIN Í MILLIMETRUM FRÁ FULLFRÁGENGNU GÓLFI Í MIÐJA DÓS.  
 HAFNA SKAL TIL HLIDSJÓNAR MÁLSETTAR TEIKNINGAR ARKITEKTS ÞEGAR MÆLT ER FYRIR DÓSUM OG VEGGJUM.  
 TIL SNERTISPENNUVARNA SKAL NOTA LEKASTRÁUMSROFAVÖRN.  
 MÁLMHILUTA LAGNA, TÆKJA, LAMPA OG RAFBÚNAÐAR SKAL JARDBINDA VANDLEGA.  
 ÖLL TÁKN ERU TÁKNRÆN OG BER AD SAMRÆMA LAGNIÐ AD TÆKJUM EFTIR AÐSTÆÐUM Á STAÐNUM OG EFTIR SÉRTEIKNINGUM.

BREYTING 1:		
BREYTING 2:		
<b>RAFLAGNAHÖNNUN</b> <b>BRAGA ÞÓRS SIGURDÓRSSONAR</b>		
KIRKJUBRAUT 40, 300 AKRANESI SÍMAR 431-4200, 893-2081, NETTFANG: bragi@aknet.is		
HEITI VERKS FURUVELLIR 3, HAFNARFIRÐI		
HEITI TEIKNINGAR RAFLÖGN, SNID A-A, AFSTÖÐUMYND		
PLOTTAD: 29 APRÍL 2004	BLAD: A2	VERK NR: 04-022
KVARDI: 1:50, 1:100, 1:500	TEIKNAD: BHS	ÚTGÁFA
SKRÁ: FURUVELLIR 3-GRM		
GEYMSLUNR: MYNQ/2004/04-022 FURUVELLIR 3		
SAMP: Bragi Þór Sigurdórs		BLAD NR: 1