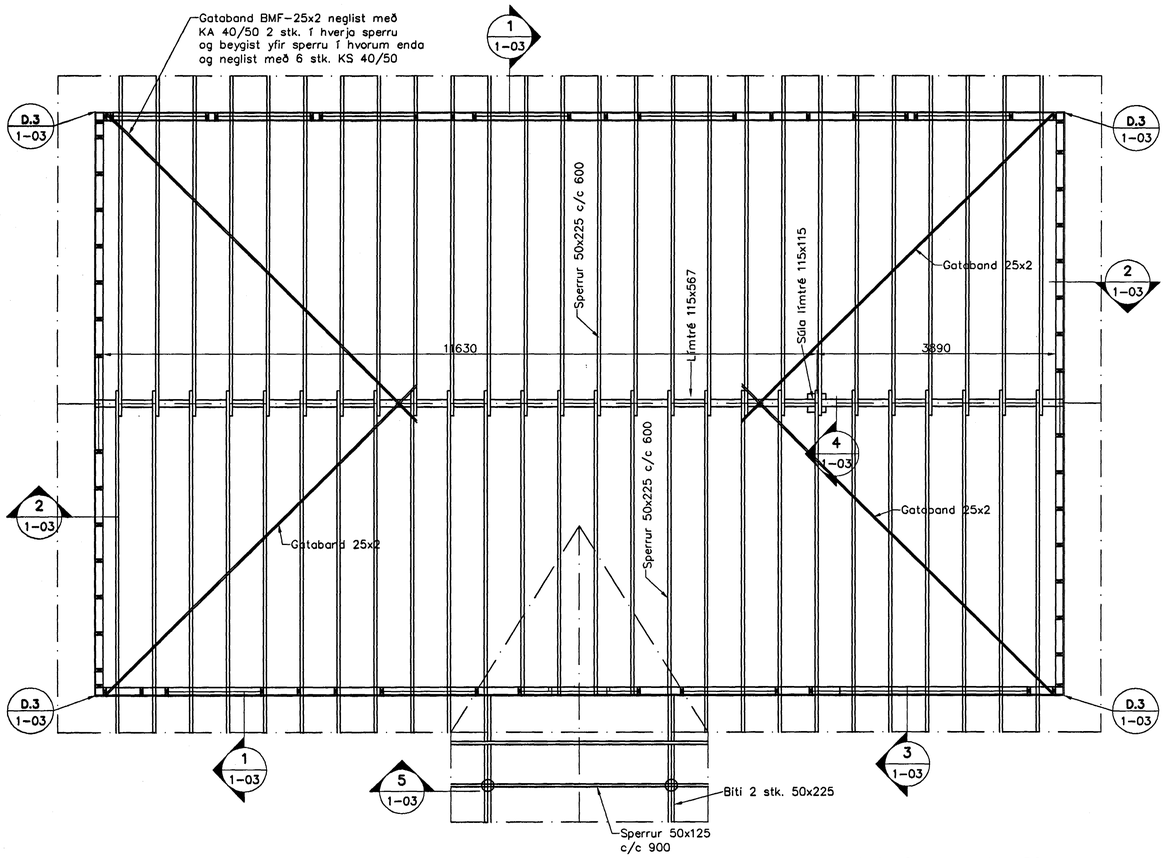

Veggir, þak, Grunnmynd, 1:50

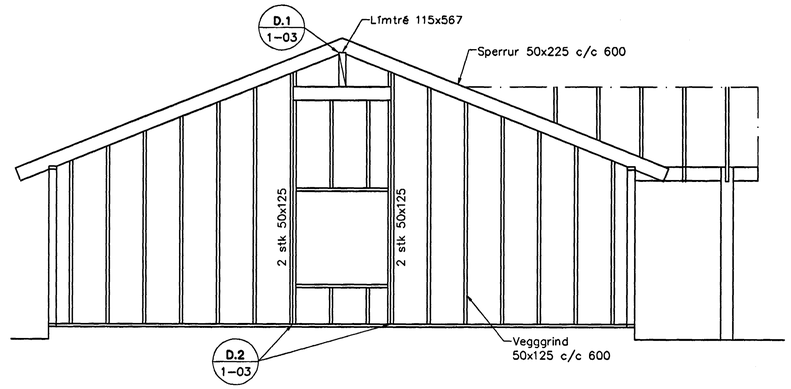

Ásýnd Austur, 1:50

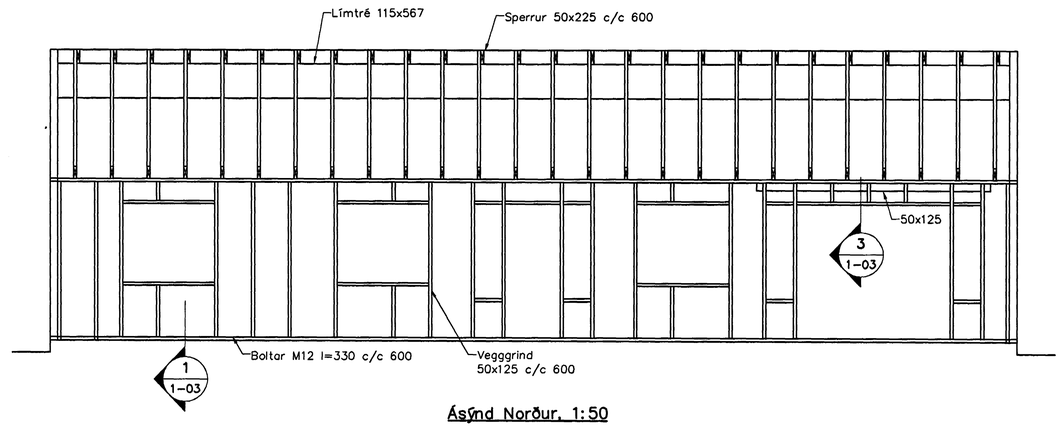

Ásýnd Norður, 1:50

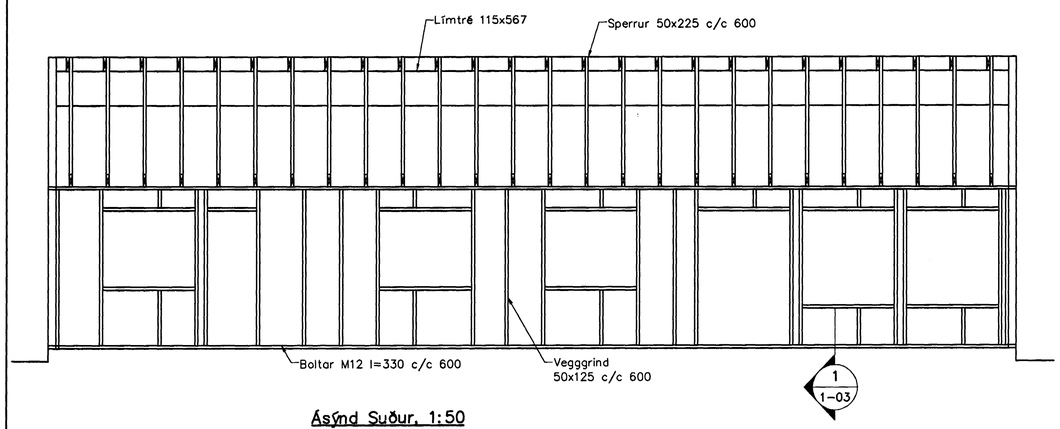

Ásýnd Suður, 1:50

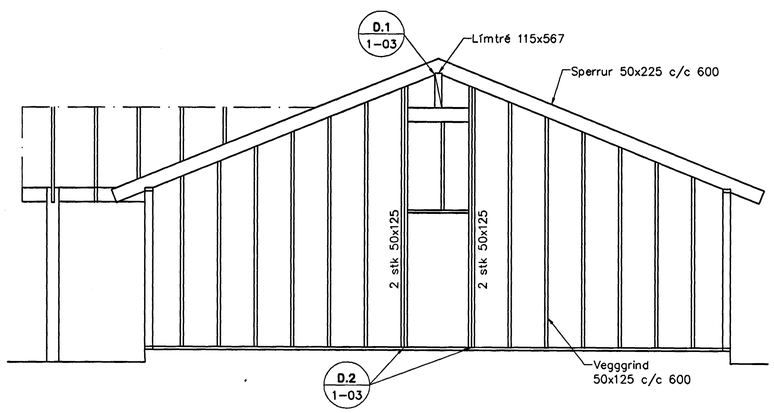

Ásýnd Vestur, 1:50

Skýringar

Almennar skýringar sjá blað 00-02

Steypa

Brotþolsflokkur:	C25/28 samkv. ENV 206 (250)
Vatnssementstala:	skal vera minni en 0,55
Loftmagn:	5-7%
Sigmál:	60-80 mm

Timbur

Allt timbur í burðarvirki skal vera styrkleikaflokkað minnst K18 samkv. ÍST-DS 413 nema annað sé tekið fram á teikningum. Timbur sem leggst að eða í steypu skal fúaverja á viðurkenndan hátt. Leggja skal tjörupappa milli trés og steypu

Límtré

Límtré í burðarvirki skal vera styrkleikaflokkað minnst L40 samkv. ÍST-DS 413

Festingar

Allt stál í festingum skal vera Fe 360 og allir boltar uppfylla styrkleikaflokk 4,6 samkv. DS 412.
Undir boltarær sem koma að tré skal setja skinnur sem eru
breidd = 3 x Þvermál bolta
Þykkt = 0,3 x Þvermál bolta

Samþykkt þann
05 MAI 2004
Byggingafulltrúinn í Hafnarfirði
F.h. Sigurbjartur Halldórsson

Útgáfa	Breyting	Dagsetning	Hannað

Sveinbjörn Hinriksson
Byggingatæknifræðingur
Kt. 160851-2529
Brekkugötu 8 Hafnarfirði
Sími: 555-4008, 861-9851
Netfang: svennih@isl.is

Hannað / Teiknað: Leifur Stefánsson

Staður	Furuvellir 3 Hafnarfirði
Skýring	Burðarvirki, Veggir og þak

Kvarði	Dagsetning	Verknr.	Teikn.nr.
1:50	23.4.04	12-04	1-01