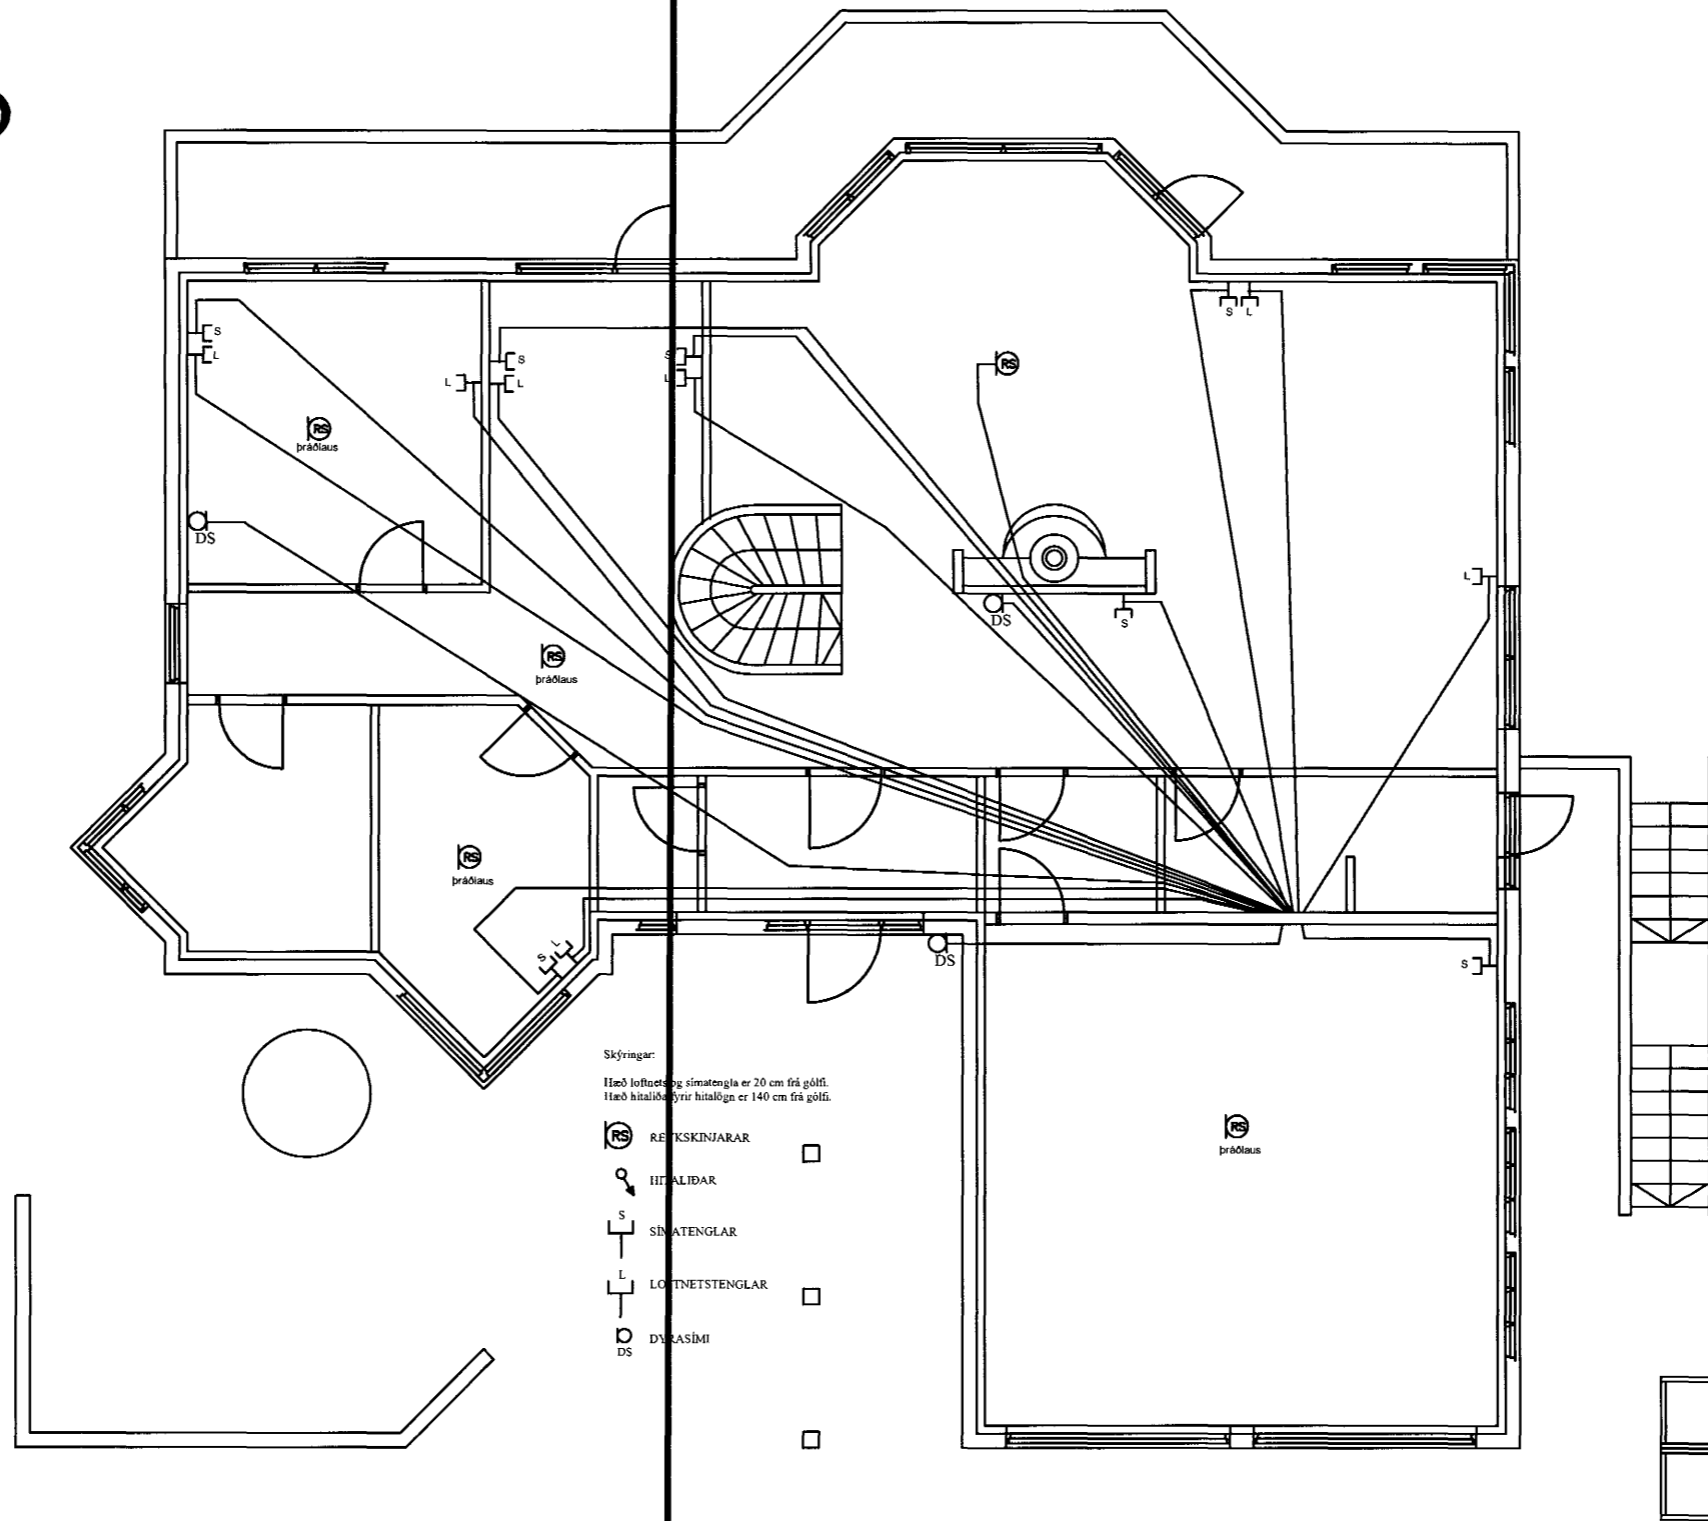

 
 
 
 



Minnkun A2-A3



Skýringar:  
 Hæð loftnetstengla er 20 cm frá gölf.  
 Hæð hitalíðsyrur hitalíðn er 140 cm frá gölf.

-  REKSKINJARAR
-  HITALIDAR
-  SIMATENGLAR
-  LOFTNETSTENGLAR
-  DYRASÍMI

 Byggingafultrúi Hafnarfjarða  
 Áfgreitt þann  
 18 JUNI 2004

Skrá	Frumteikn.	Hannað JSS
Dags. 20.12.2002	Breyting	Teiknað JSS
Teikn.nr. 250502	Breyting	Yfirfarið
Verknr. EAS39	Raunteikn.	Samþykkt

**HS**  
**Hitastýring hf.**  
 Þverholt 15 a, 105 Reykjavík, sími 552-2222, faksími 562-4966

Erluás 39, Hafnarfjörður	Raflagnateikning	Smáspenna 1.hæð	Blað nr. 05
			Næsta blað 06