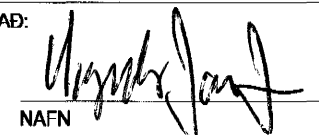


Mótás


Berjavellir 4 Hafnarfirði

Inntaksteikningar



ÁRITAD:  Sigurður Jónsson
NAFN KT. KL. 061061-2669

LYKILMYND A



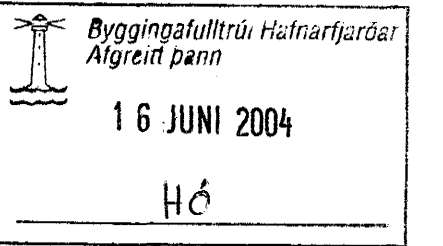




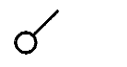
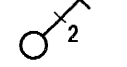
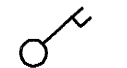
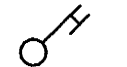

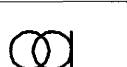


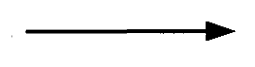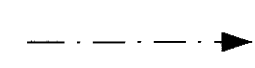


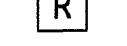
LYKILMYND B




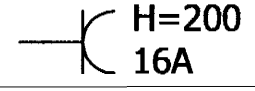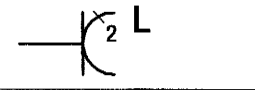



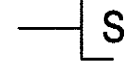
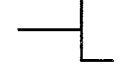

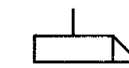





PÍPUR OG STRENGIR

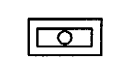
	LÁGSPENNA TIL TÖFLU
	SMÁSPENNA TIL TÖFLU

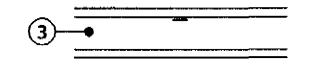SKÝRINGAR Á TÁKNUM

	LOFTLJÓÐ
	VEGGLJÓÐ, HÆÐ=???
	LOFTDÓÐ
	VEGGDÓÐ, HÆÐ=???
	TENGI, 16 AMPER, HÆÐ=200MM
	TENGI TVÖFALDUR VILOFT
	PÍPUR NIÐUR
	PÍPUR UPP
	ROFI TVÖFALDUR, EIN DÓÐ
	SAMROFI
	KROSSROFI
	ÞRÝSTIROFI
	SPENNIR
	LJÓÐNEMI
	ÚT-LJÓÐ NEYDARLJÓÐ
	GÓLFBOX
	HREYFISKYNJARI 180°
	HREYFISKYNJARI
	REYKSKYNJARI

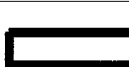	HANDBODI
	BJALLA - BRUNAKERFI
	ÁLRENNNA Á LÉTTAN VEGG
	PLASTRENNNA FYRIR OFAN TÆKI
	HURÐALÆS. FRÁ NÆTURV.(HUGM.)
	HURÐASKYNJARI
	LOFTNET
	SÍMI
	SMÁSPENNUKERFI (HÁTALARAKERFI)
	ÞRÝSTIROFI
	HURÐALÆSING
	ADGANGSKORTALESARI
	TENGIBOX
	TAFLA

SÖKKULSKAUT

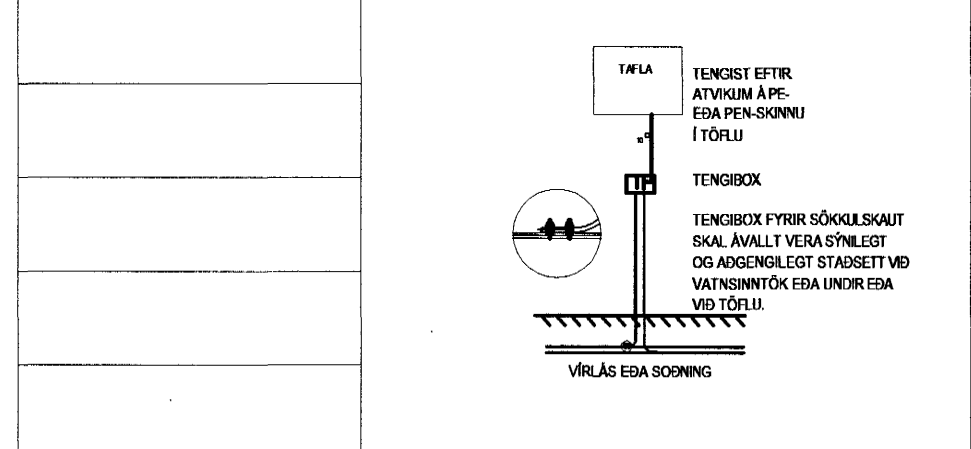

TEIKNINGASKRÁ

Teikning no.	Efni	Mkv.	Hæð	Hluti
301-09 0.00.01	Skýringar og teikningaskrá			
301-09 1.00.01	Afstöðumynd, grunnm., snið og sökkulsk.	1:500/250 1:100		
301-09 1.00.02	Einlinumyndir, rásmyndir			

SKÝRINGAR

ALLAR PÍPUR ERU Ø16 OG VÍR 1.5 mm²

HÆDIR ROFA FRÁ FULLFRÁGENGNU GÓLFI 1100mm

HÆDIR TENGLA FRÁ FULLFRÁGENGNU GÓLFI 200mm

HÆDIR Í SÍMA (S) OG SJÓNVARPSTENGLUM (L) FRÁ FULLFRÁGENGNU GÓLFI 400mm

ÖLL MÁL ERU FRÁ FULLFRÁGENGNU GÓLFI OG Í MIÐJA DÓÐ EÐA ÚR MIÐRI DÓÐ Í MIÐJA DÓÐ EÐA Í FULLFRÁGENGINN VEGG

ÞAR SEM PÍPUR ERU LAGÐAR HLÍÐ VÍÐ HLÍÐ Í LOFTUM EÐA VEGGJUM SKAL HAFNA AD MINNSTA KOSTI 10mm BIL Á MILLI RÖRA ÞANNIG AD STEYPA GETI AÐVÆLDLEGA RUNNID NIÐUR Á MILLI

TIL SNERTISPENNUVARNAR SKAL NOTA NÚLLUN OG LEKAÞRAUMSROFVÖRN

MÁLMLHUTA LAGNA, TÆKJA, LAMPA OG RAFBÚNAÐAR SKAL JARDBINDA VANDLEGA

MÁLSTRAUMUR ROFA OG TENGLA SKAL VERA MINNST 10A

JARDBINDA SKAL PÍPUKERFI FYRIR HEITA OG KALDAVATNSLÖGN. SKILA SKAL MÆLINGU AF JARDBINDINGUNNI OG SKAL HÚN UPPFYLLA KRÖFUR ORKUVEITU REYKJAVÍKUR

ÖLL TÁKN ERU TÁKNRÆN OG BER AD SAMRÆMA LAGNIR AD TÆKJUM EFTIR ADSTÆÐUM Á STAÐNUM OG EFTIR SÉRTEIKNINGUM

ÖLL TÁKN ERU SAMKVÆMT STAÐLI IST-117-8


BREYTT: DAGS: LYSING: TEIKNAD, STAÐF.

Mótás

Berjavellir 4 Hafnarfirði

Fjölbýlishús

Skýringar, teikningaskrá

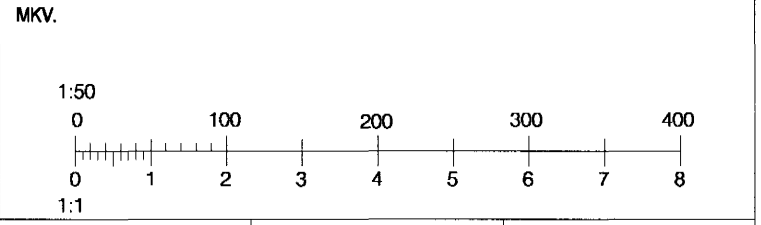

HANNAÐ: SJJ TEIKNAD: HRS YFIRFAR: SJJ
DAGSETNING: 18.06'03 SAMBYKKT:



Skipholti 25
IS-105 Reykjavík
Sími: 511-3399 Fax: 511-3377
raftakn@raftakn.is -www.raftakn.is

VERKNUMER: TEIKNINGANUMER:

301-09 0.00.01

VERKSLÓÐ: Vinnu301-Mótás 109-Berjavellir 11-Teikningar 11-Raftaknteikningar 11.00.00.dwg
PLOTTAÐ: Wednesday, June 16, 2003 - 1:07pm
BREYTING:
© Raftakn
ÖLL AFNOT OG AFRITUN TEIKNINGA, AD HLUTA EÐA Í HEILD ER HÁÐ SKRIFLEGU LEYFI HÖFUNDA