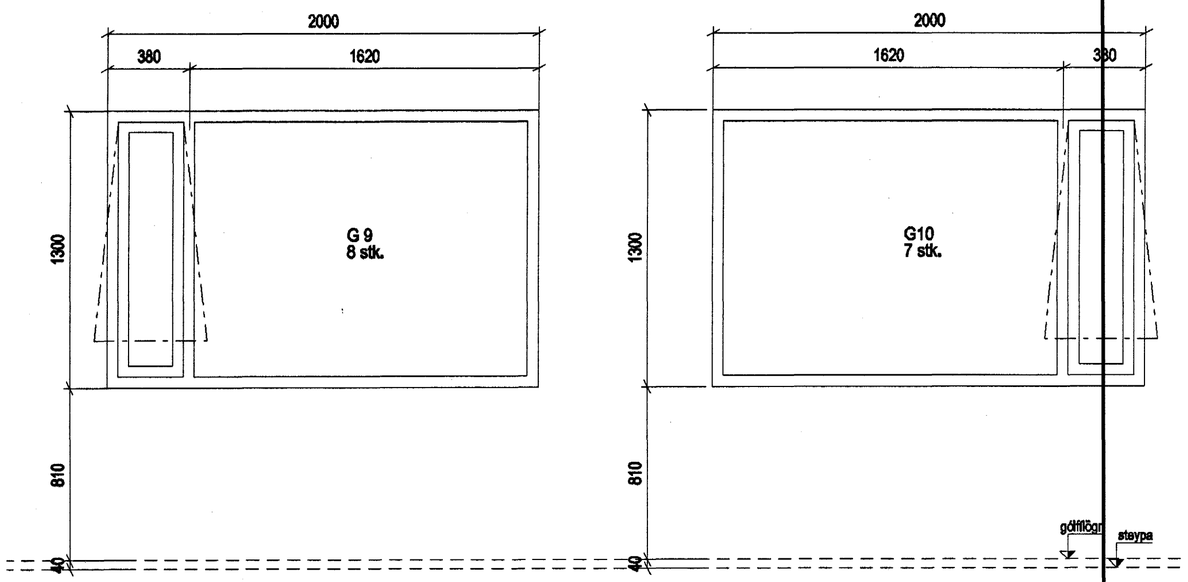

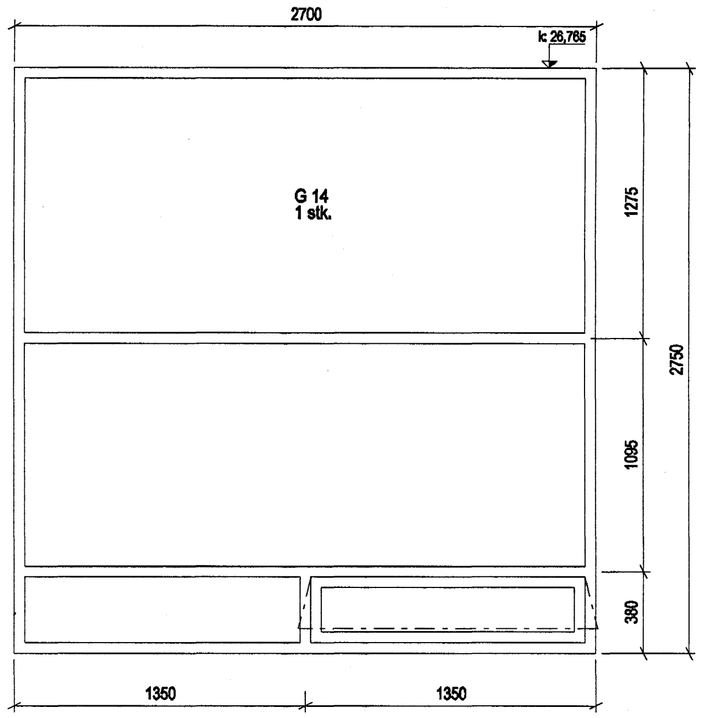

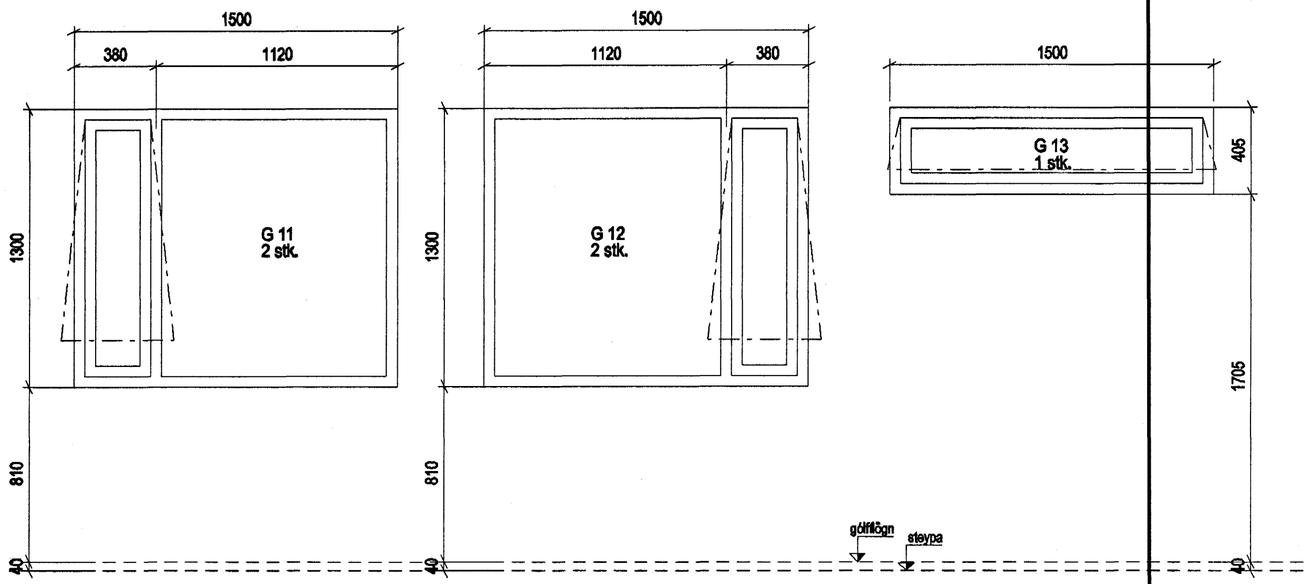

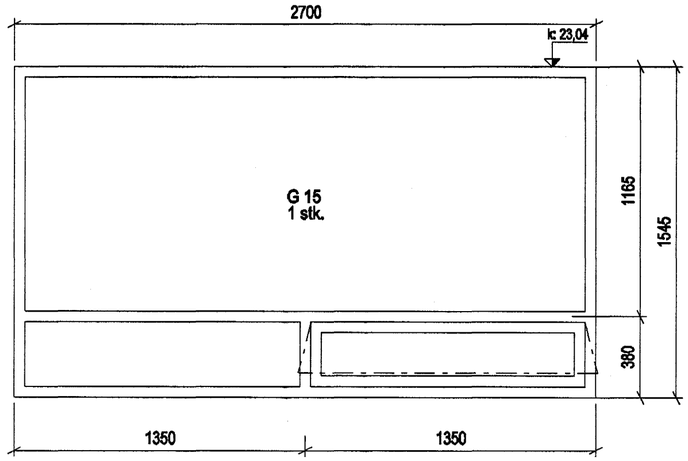

ÚTGÁFA | TEIKNAÐ | SAMÞYKKT | DAGS
BREYTINGAR

Byggingafulltrúi Hafnarfjarðar
Afgreitt þann
16 JÚNÍ 2004
HÓ

ASK

ASK Arkitektar
Skógarhlíð 18
101 Reykjavík
Sími 515 0300
Fax 515 0319
www.arkitektar.is

Áritun ábyrgðarmanns:
Helgi Már Halldórsson arkitekt FAÍ, kt. 301259-7049

ENGJAVELLIR 12, HAFNARFIRÐI
VERKTEIKNING

VERKEFNI

HEITI TEIKNINGAR / DRAWING NAME
GLUGGAR

MKV. Í A2
1:20

TEIKNAÐ
HÞ

DAGS.
03.06.2004

VERK NR. (ASK)
0354

NÚMER TEIKNINGAR
31-03

ÚTGÁFA