



1 DEILI 1:5
Ísteypur gluggi - hliðarstykki

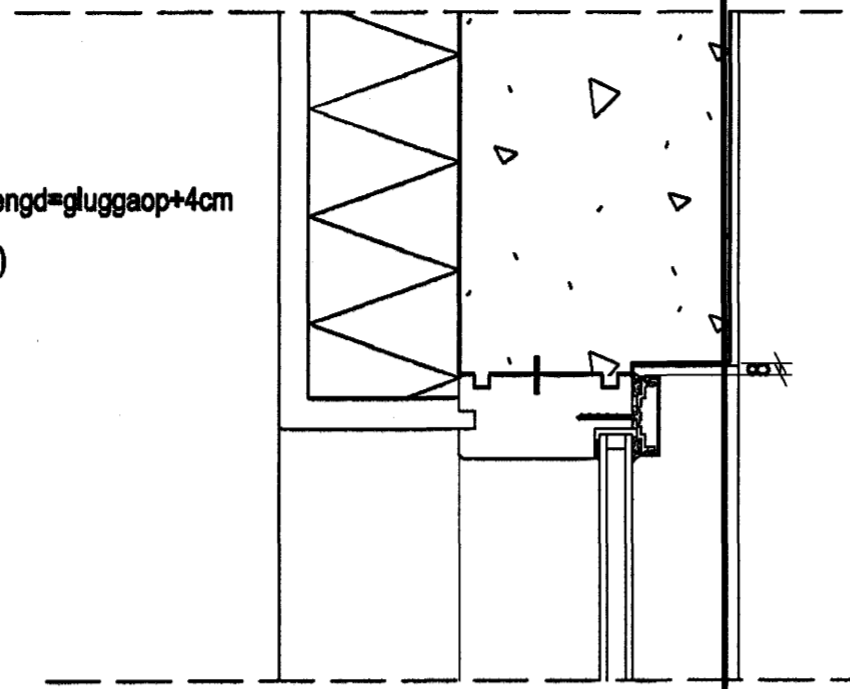

2 DEILI 1:5
Ísteypur gluggi - yfirstykki

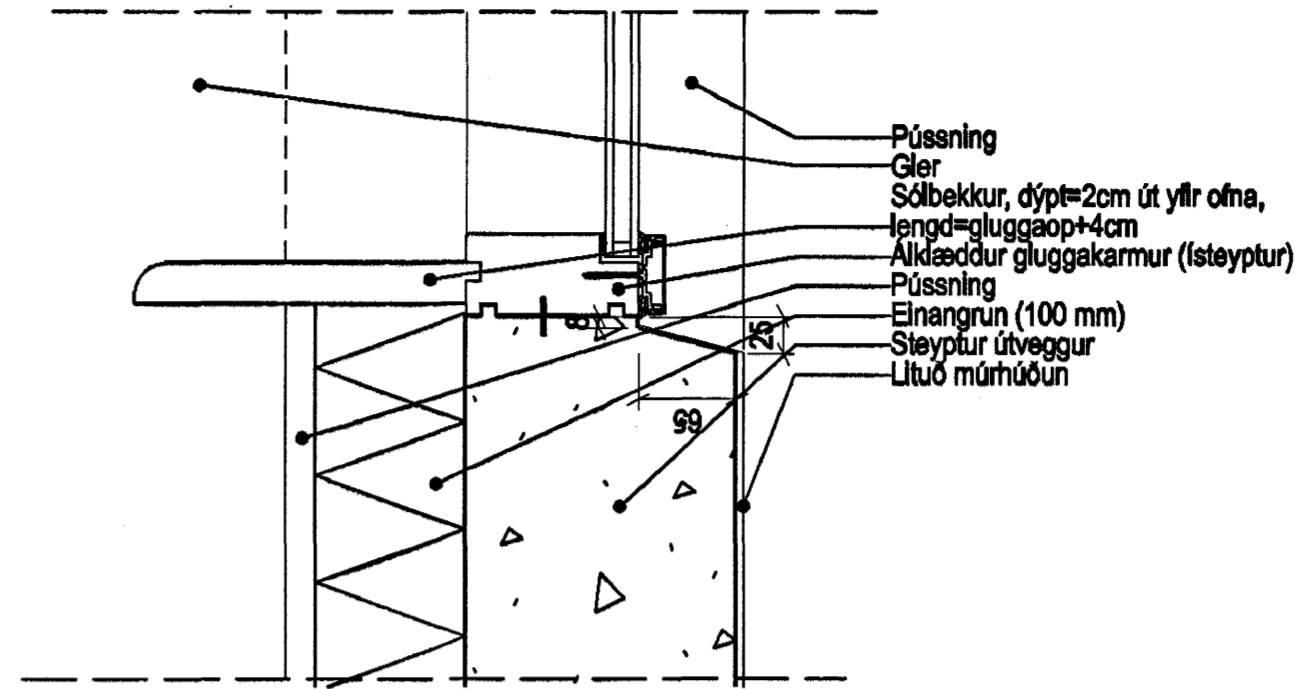

3 DEILI 1:5
Ísteypur gluggi - undirstykki

ÚTGÁFA | TÍÐNAD | SAMPRÖKT | DAGS
BREYTINGAR

Byggingafultrúi Hafnarfjarðar
Algreitt þann
16 JUNI 2004
Hé



ASK Aritelstar
Skógarhló 18
101 Reykjavík
Sími 616 0300
Fax 616 0310
www.aritelstar.is

Aritun aðalhönnuður: *Hé*
Hélg Már Halldóresson ariteldi FAÍ, hl. 301258-7040

ENGJAVELLIR 12, HAFNARFIRÐI
VERKTEIKNING

VERKFRM	PROJ. / A2
HEITI TÍÐNADAR / DRAWING NAME	1:5
GLUGGAR Í ÚTVEGGI - DEILI	TÍÐNAD HÍ/HÍ/HÍ
	DAGS 03.06.2004
VERK NR. (ABQ)	ÚTGÁFA
0354	31-06