


GRUNNMYND (B.03-01. 1:20)

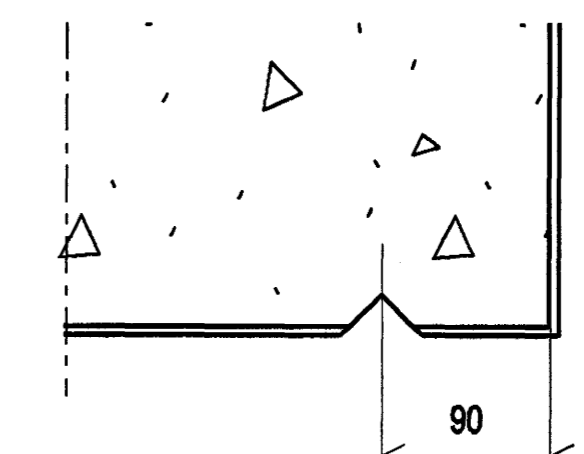

Droprauf 25x25 mm, þríkantlíst í steypu

2 DEILI 1:5
Droplísti neðan á svölum


1
34-06

ÚTLIT 1:20
Framhlöð

Skýringar:

Svalahandrið smíðast úr 42,4 mm járnörum og 12 mm jármteinum. Handrið skal heitgalvanhúða fyrir uppsetningu.

ÚTGÁFA | TEBNAÐ | SAMBYGGT | DAGS
BREYTINGAR

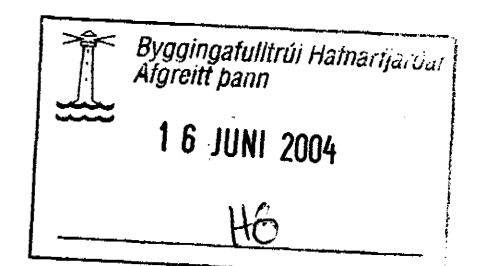

ASK Arkitektar
Skógarhóli 18
101 Reykjavík
Sími 515 0300
Fax 515 0310
www.arkitektar.is

Aftan aðstoðarmáður:
Heldur Már Halldósson arkitekt F.A., tlf. 301289-7040

ENGJAVELLIR 12, HAFNARFIRÐI
VERKTEIKNING

VERK NR. (ASIG) 0354	NÖMUR TEBNINGAR 34-06	BLÖK F. A2 1:20/1:5
HETI TEBNINGAR / DRAWING NAME SVALIR		TEBNAÐ HJ/HMH
DAGI 08.06.2004		ÚTGÁFA