DÆMIGERÐ SNIÐ

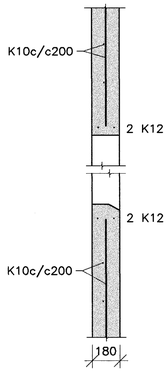

LÓÐRÉTT SNIÐ VIÐ GLUGGA, 1:20

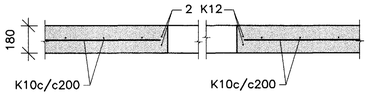

LÁRÉTT SNIÐ VIÐ GLUGGA, 1:20

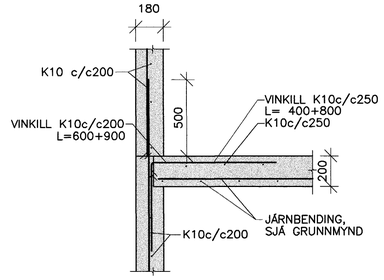

TENGING ÚTVEGGS OG MILLIPLÖTU, 1:20

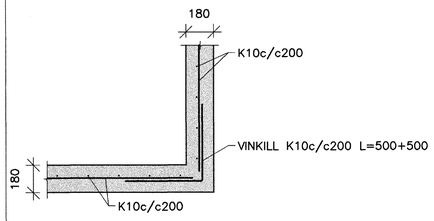

ÚTHORN, 1:20

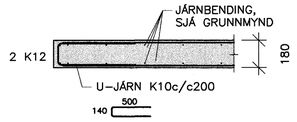

PLÖTUBRÚN, 1:20

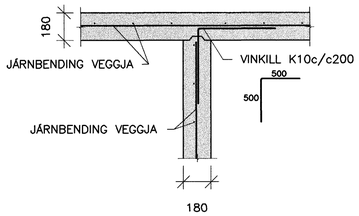

TENGING VEGGJA, 1:20

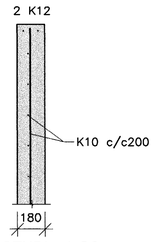

VEGGENDI, 1:20

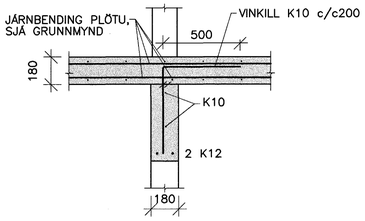

SNIÐ YFIR HURÐ, 1:20

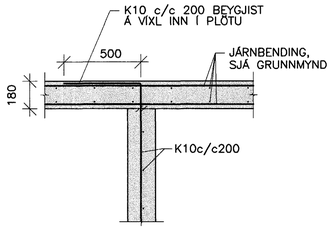

TENGING INNVEGGS OG EFSTU PLÖTU, 1:20

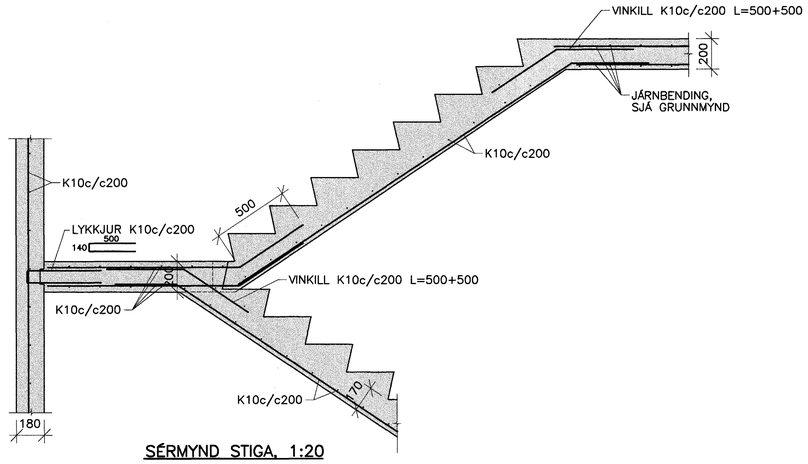

SÉRMYND STIGA, 1:20

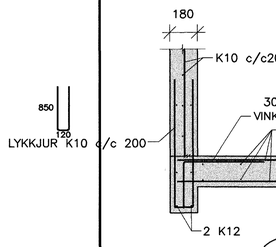

20 SNIÐ 221 1:20

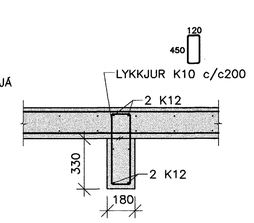

21 SNIÐ 221 1:20

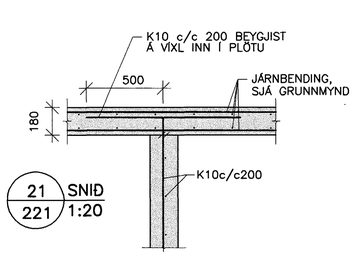

21 SNIÐ 221 1:20

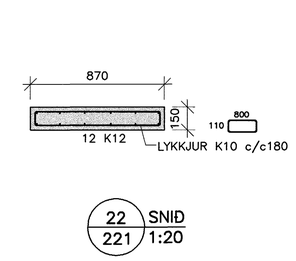

22 SNIÐ 221 1:20

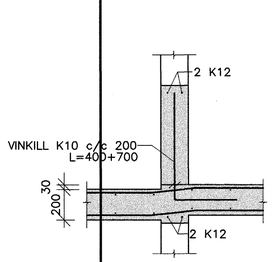

23 SNIÐ 221 1:20

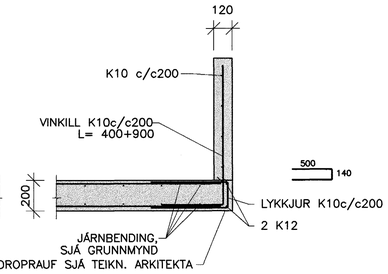

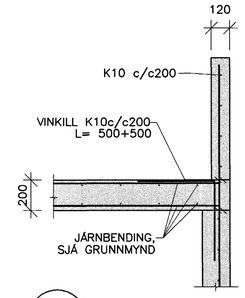

24 SNIÐ 221 1:20

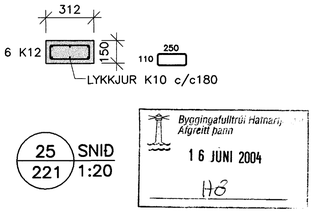

25 SNIÐ 221 1:20

Byggingafulltrúi Hafnarfj. Afgreitt þann 16 JÚNÍ 2004 HÓ

SKÝRINGAR SJÁ TEIKN 200

Móttekið: ÍSK ARKITEKTAR Samb.: 11.06.04

0 1000 2000 3000 4000 5000 mm
1:50

VERKFRÆÐIÞJÓNUSTAN EHF
GRENSÁSVEGUR 3 - 108 REYKJAVÍK - SÍMI: 520 9960 - NETFANG: jong@teiknik.is ghon@teiknik.is

VERK/HEITI: ENGJAVELLIR 12, HAFNARFIRÐI	VERKNÚMER: 04.11	DAGS: 11.06.04
	HÚSAGERÐ: STEYPT HÚS	ÚTSKÝRINGAR: 221
HEITI TEIKNINGAR: BURÐARVIRKI: PLATA YFIR 1. HÆÐ, SNIÐ	SAMÞYKKT: Jón Guðmundsson 280255-4329	ÚTGÁFA: B1
		MÆLIKV.: 1:50
HANNAÐ: GH TEIKNAÐ: RR MÆLT: YFIRFARIÐ: JG	SAMÞ.VIÐ:	TEIKN.NR.: 222