


1 2 3 4 5 6 7 8 9 10 11 12 13 14 15 16

A
B
C
D
E
F
G
H

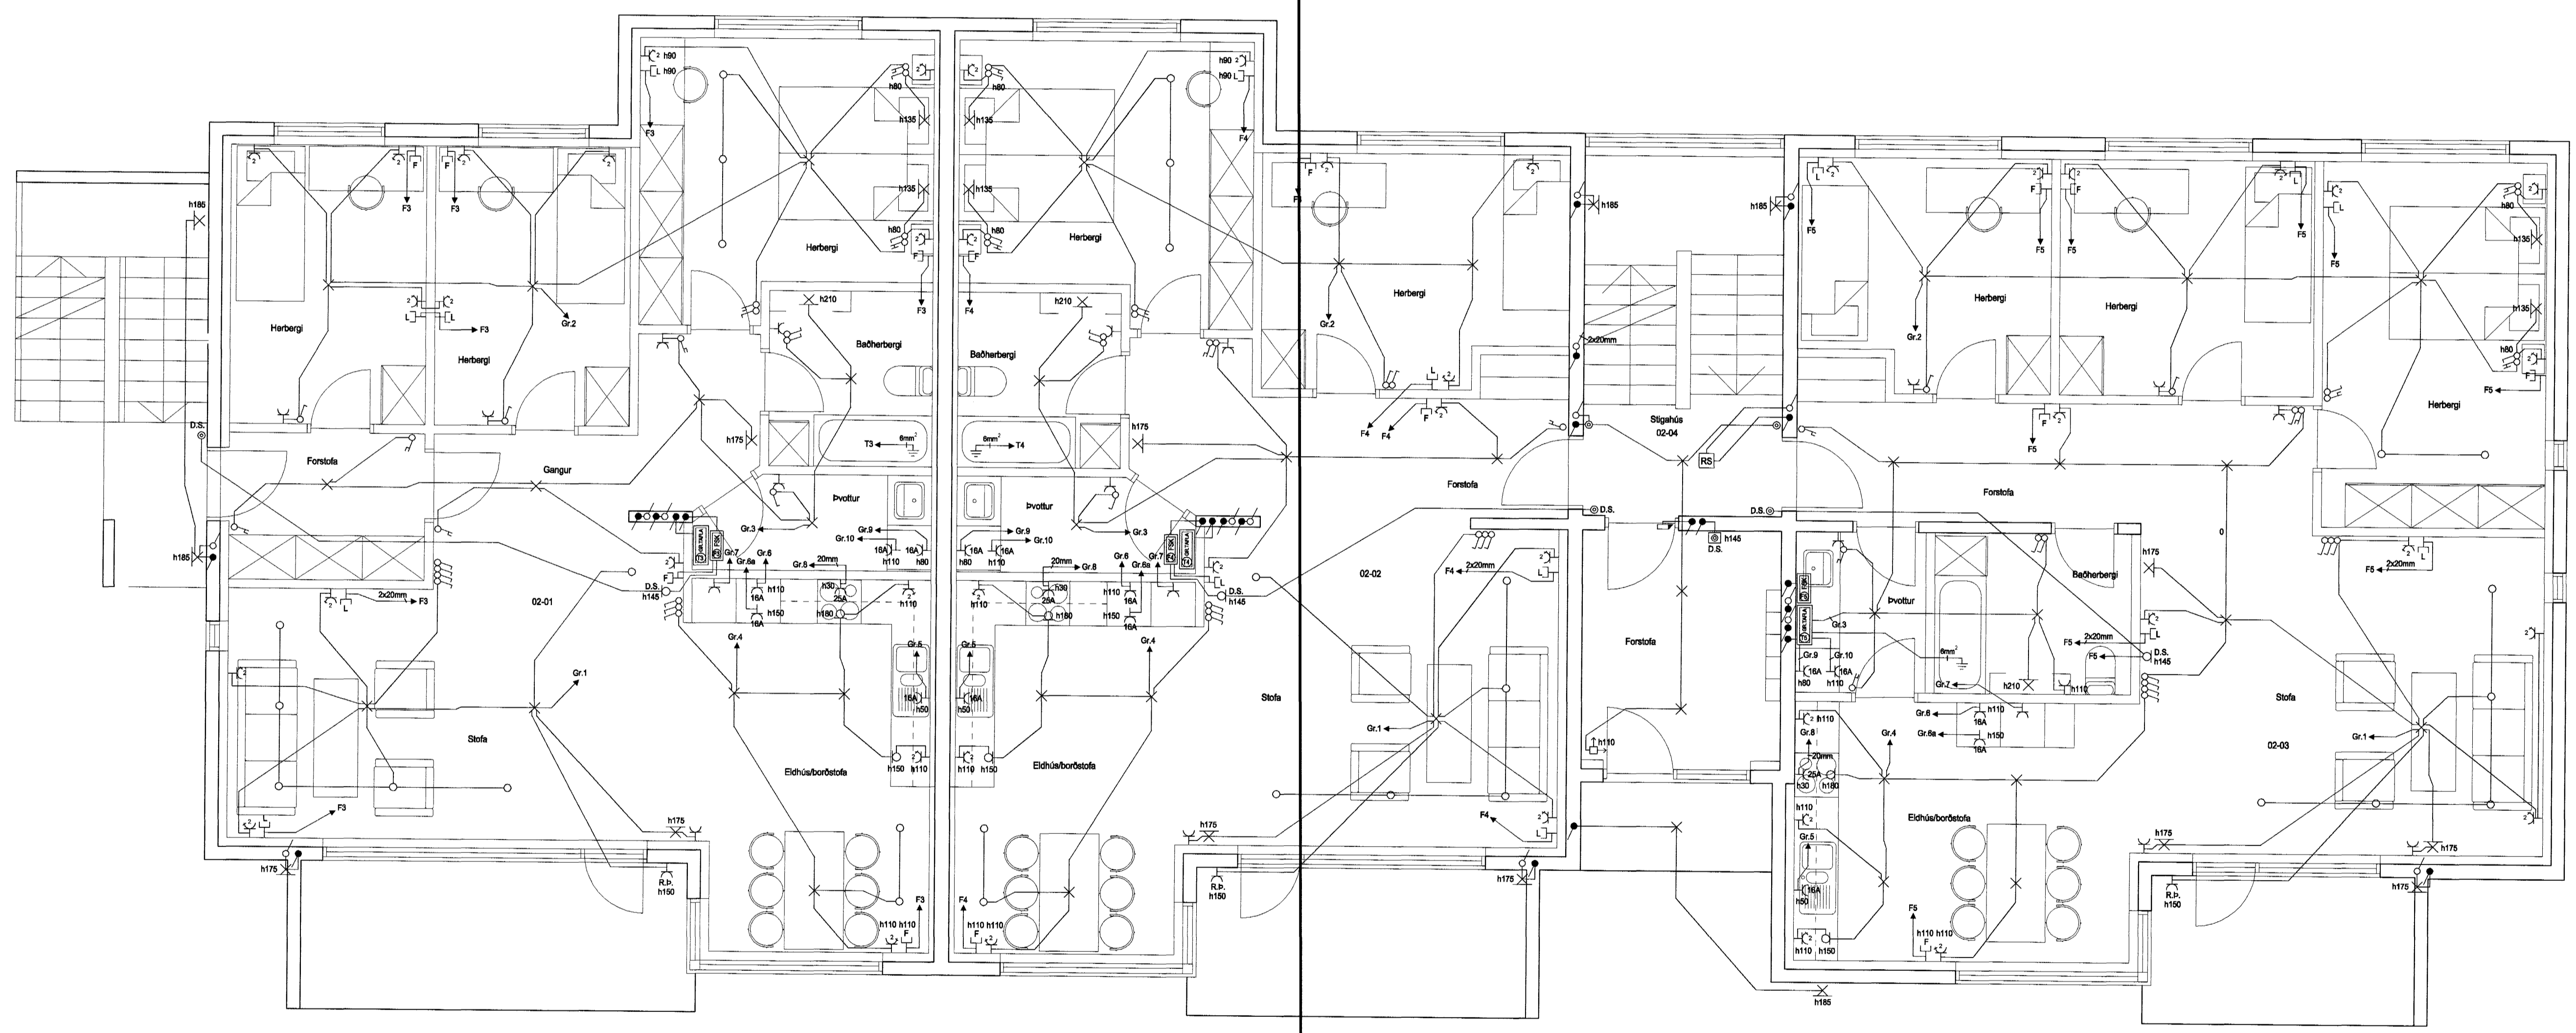

Helgi Kr. Eiríksson
701 258-7019

Byggingafræðingur
Alfreð Þórhildur
16 JUNI 2004
H6

HELGI KR. EIRÍKSSON RAFLAGNAHÖNNUN
KT. 110156-2789

SKIPHOLT 37, 108 REYKJAVÍK S-588-8388
E-MAIL: TEIKN@LUMEX.IS

DAGS:	10.06.2004	SÍÐA NR.:	2 AF 4	HANNAÐ:	HKE	VERKEFNI:	ENGJAVELLIR 12
TEIKN. NR.:	AR-02	TÖLVUHEITI:	GRENGJAVELLIR 12	TEIKNAD:	PHS	RAFLÖGN:	RAFLÖGN
VERKHLUTI:	GRUNNMÝND 2. HÆÐ	BREYTING A:		YRIRFARID:	HKE		
MKV:	1:50	BREYTING B:					

1 2 3 4 5 6 7 8 9 10 11 12 13 14 15 16