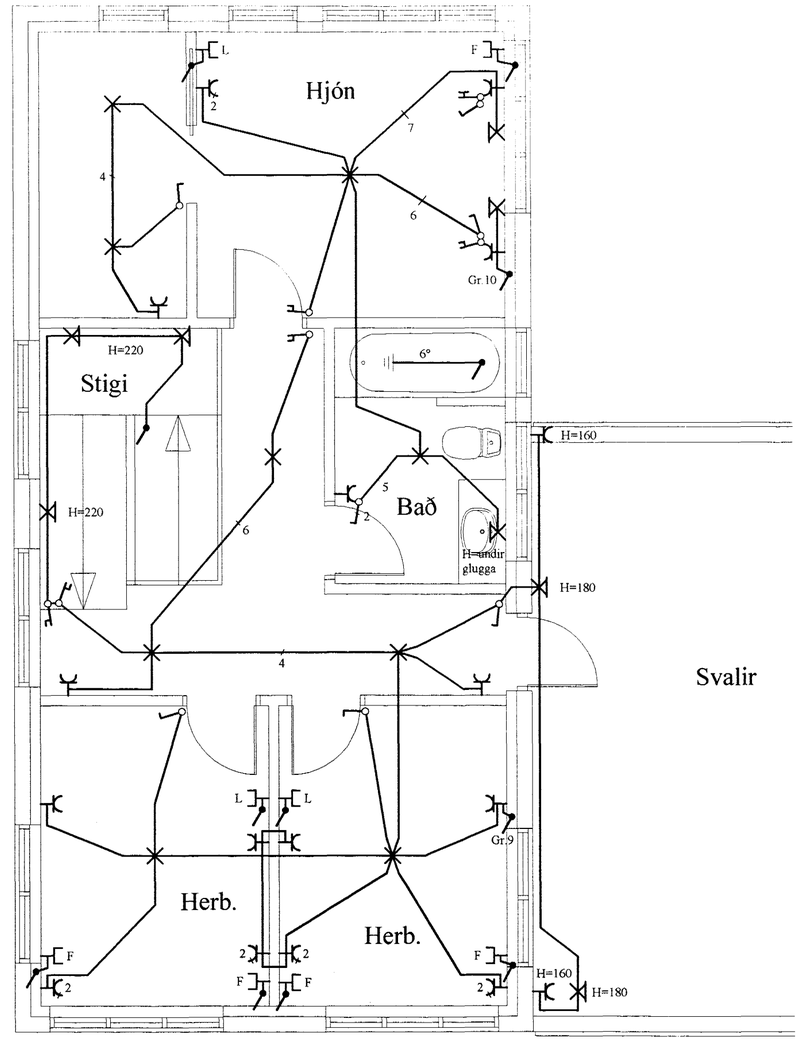

SNIÐ Í STEYPUMÓT

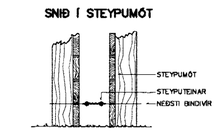

FRÁGANGUR Á SAMTENGINGUM STEYPUTEINA FYRIR SÖKKULJARÐSKAUT

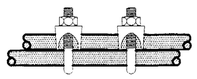

Byggingafulltrúi Hafnarfjarðar
Afgreitt þann
16 JÚNÍ 2004
HÓ

SKÝRINGAR

LAGNIR ERU HULDAR 16mm PLASTPÍPUR OG TAUGAR 3x1,5 .°
HÆÐ Á ROFUM SÉ 105 sm.
TENGLAR VIÐ ROFA SÉU Í SÖMU HÆÐ OG ROFAR.
HÆÐ Á TENGLUM SÉ 20sm.
HÆÐ Á VEGGLJÓSUM YFIR VÖSKUM SÉ 210sm.
MÁLSTRAUMUR ROFA SÉ 10A, EN TENGLA 16A.

} NEMA ANNARS SÉ GETIÐ

L = SJÓNVARP, F = BÆJARSÍMI, T = HITANEMAR F. GÓLFHITA H=160sm
H = HÁTALARADÓSIR H=20sm, DS = DYRASÍMI H=130sm

R$_j$ REYKSKYNJARI jóniskur
R$_o$ REYKSKYNJARI optiskur
HREYFISKYNJARI ÞJÓFAVARNARKERFIS H=V/LOFT

11/6 04 EH

ÚTG.	DAGS.		TEIKN.	HANNAÐ	SAMÞYKKT	KENNITALA
A	04-05-21	HEIMTAUGAR-OG FULLNAÐARTEIKNING	B.Þ.T.	T.S.		270146-2439

FÍFUVELLIR 41 HAFNARFIRÐI
RAFLÖGN 1.HÆÐ OG 2 HÆÐ

TERA s/f
RAFMAGNSVERKFRÆÐISTOFA
EDMUND BELLERSEN RAFMAGNST.ÆKNIFR. SÍMI 5687388
TRAUSTI SVEINBJÖRNSSON RAFMAGNSIÐNFR. SÍMI 5687390

MKV.	1:50
TEIKN.NR.	2
SÍÐASTA TNR.	
TNR. 2	AF
GEYMSLUNR.	ÚTG. A