

— ∅ 32 mm pl.p. Garðlýsing  
 — ∅ 2x50 mm pl.p. F+  
 — ∅ 50 mm pl.p. Rafmagn  
 Að lóðarmörkum


Byggingafræðingur  
 Alfreitt Þann  
 16 JUNI 2004  
 H6

**SKÝRINGAR**

LAGNIR ERU HULDAR 16mm PLASTPÍPUR OG TAUGAR 3x1,5.  
 HÆÐ Á ROFUM SÉ 105sm.  
 TENGLAR VIÐ ROFA SÉU Í SÖMU HÆÐ OG ROFAR.  
 HÆÐ Á TENGLUM SÉ 20sm.  
 HÆÐ Á VEGGLJÓSUM YFIR VÖSKUM SÉ 210sm.  
 MÁLSTRAUMUR ROFA SÉ 10A, EN TENGLA 16A.

NEMA ANNARS SÉ GETIÐ

- L = SJÓNVARP, F = BÆJARSÍMI, T = HITANEMAR F. GÓLFHITA H=160sm
- H = HÁTALARADÓSIR H=20sm, DS = DYRASÍMI H=130sm
- [R] REYKSKYNJARI jóniskur
- [R]o REYKSKYNJARI optiskur
- HREYFISKYNJARI ÞJÓFAVARNARKERFIS H=V/LOFT

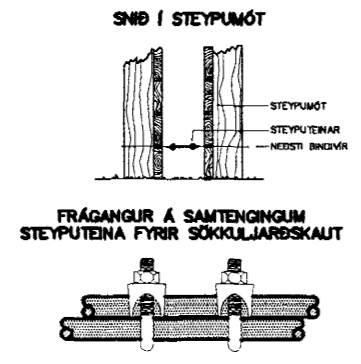

A	04-05-21	HEIMTAUGAR-OG FULLNADARTEIKNING	B.P.T.	T.S.	<i>Trausti S. Loga</i>	220146-2434
ÚTG.	DAGS		TEIKN.	HANNAÐ	SAMPYKKT	KENNITALA

**FÍFUVELLIR 35 HAFNARFIRDI  
RAFLÖGN 1.HÆÐ OG 2 HÆÐ**

**TERA** S/F  
 EDMUND BELLERSEN  
 TRAUUSTI SVEDNIBORNSSON

RAFMAGNSVERKFRÆÐISTOFA  
 RAFMAGNSTEKNIR. SÍMI 5687388  
 RAFMAGNSTEKNIR. SÍMI 5687390

MKV.	1:50
TEIKN.NR.	2
SÍÐASTA TNR.	
TNR.	2 AF
ÚTG.	A