

Byggingafultrúi Hafnarfjarða:
Algeiðt þann
16 JÚNÍ 2004
HÓ

2 HÆÐ

SKÝRINGAR


LAGNIR ERU HULDAR 16mm PLASTPÍPUR OG TAUGAR 3x1,5.
HÆÐ Á ROFUM SÉ 105 sm.
TENGLAR VÍÐ ROFA SÉU Í SÖMU HÆÐ OG ROFAR.
HÆÐ Á TENGLUM SÉ 20sm.
HÆÐ Á VEGGLJÓSUM YFIR VÖSKUM SÉ 210sm.
MÁLSTRAUMUR ROFA SÉ 10A, EN TENGLA 16A.

NEMA ANNARS SÉ GETIÐ

L = SJÓNVARP, F = BÆJARSÍMI, T = HITANEMAR F. GÓLFHITA H=160sm
H = HÁTALARADÓSIR H=20sm, DS = DYRASÍMI H=130sm

- [R] REYKSKYNJARI jóniskur
- [R] REYKSKYNJARI optiskur
- HREYFISKYNJARI ÞJÓFAVARNARKERFIS H=V/LOFT

11/604/H

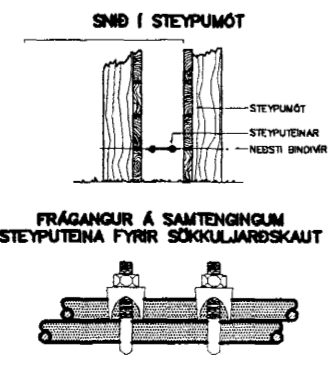

1 HÆÐ

A	04-05-21	HEIMTAUGAR- OG FULLNÆÐARTEIKNING	B.P.T.	T.S.	11/604/H	270146-2431	TERA S/F	RAFMAGNSVERKFRÆÐISTOFA EDMUND BELLEFSEN TRAUSTRÍ VEIÐIBJÖRNSSON	RAFMAGNSSTÆÐIR SÍMÍ 5667388 SÍMÍ 5667390	MKV. 1:50 TEK.NR. 2 SÍÐASTA TNR. TNR. 2 AF GEYMSLUNR. A
ÚTG.	DAGS.	TEIKN.	HANNAÐ	SAMPYKKT	KENNITALA					