

Vesturbraut 16
 Dínafellskv. 40, 107L
 Löfhlitalög, 61.57L
 Líndarstúla skól eftir stíðir, írgangur og staðsetningu ofna
 a staðnum áður en afhentar er staðfest.

Gólfhitalegn wött á m ²	45°C	Dfn. Númer	Örkubúfr Wött	Dfnar Vött	Valm lengd mm	Valm háð. mm	Tenging/Gólfhitalegn Wött	Dfnar tegund
Herbergi	110		1123	0			1144	Gólfhitalegn
Herbergi	110		1123	0			1144	Gólfhitalegn
Herbergi	110		1123	0			1144	Gólfhitalegn
Þvottur			724	724	Inntaksgrind	0	0	Inntaksgrind
Geymsla	110		1469	0			1496	Gólfhitalegn
Dþíð ným	110		2516	0			2563	Gólfhitalegn
Göngur		1	650	811	800	900	A-B	
Báðherbergi	110	2	898	721	900	1179	B-D	748
Herbergi		3	1534	1574	1200	420	A-B	02
Stofa / eldhus		4	1597	1775	800	560	B-C	VK+02
Stofa / eldhus		5	1597	1775	800	630	B-C	
Stofa / eldhus		6	1597	1775	800	630	C-B	
Stofa / eldhus		7	1597	1775	800	630	C-B	
Seríkúti			17018	16921			8299	
Örkubúfr alls							17018	Örkubúfr alls
Dfnar og gólfhitalegn, wött alls							19170	Wött alls


Gólfhitalegn
 Gólfhitalegn skulu hafa skreftastöðu og vera vottðar.
 Gólfhitalegn lagðar á jærngrind í stíðu.
 Húsnæðing, frágangur, húsnæðing og þrjústíðing skul vera samkvæmt fyrirmælin framtíðandi.
 Vöðuþrygging og hettu vatni skul gefa ýfirværu vottvernd, síð skul aldri lita um meira en 3°C á skrefting.
 Uppbláðun er á herfinu.

Neysluvatnslagn
 Neysluvatnslagnir eru rúfr í rúfr lagur.
 Hettuvatnslagnir skul vera af gerðinni PEX/AL/PEX eða HENCO eða samkvæmt.
 Hættuþrygging notuð þrjústíðing hettuvatnslagnir há síð fara yfir í Np.

Húsnæðing, frágangur og þrjústíðing lagna skul vera samkvæmt fyrirmælin framtíðandi.

SLÁ EKKING SKREFTINGAR OG TÖÐ OG TERNINGU S-L
 SLÁ TERNINGAR L-1, L-2, L-3, L-4, L-5, L-6
 SLÁ TERNINGU L-7, hettugrind.

Áður en lagningu álið lagna hefist skul HERKJA
 DÍN STABSTINGU DRÖGVEGJA OG DRÖGVEGJA OG LAGUR SKAL LEGGJA
 UTAN ANNA ÞERRA, ÞERRAR AD SLAURUM SKAL LEGGJA
 GÖRNUM HERKJUM JÁH SON BYT VÖRNUM VÖRNUM, LEGG LAGUR
 UNDR DRÖGVEGJA EÐA DRÖGVEGJUM, SKAL HERKJA LEGG ÞERRA SKILMERKILEGA
 OG VANDVEGJA Á UPPRETTU.

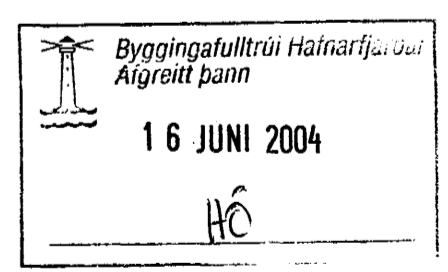

2204.06.12 GÓLFHITALÖGN Í KJALLARA
 2204.04.06 STÆKKUN KJALLARA, ÞATAK RAFFAGAS FERT.
 2203.04.10 MILLIGÓLF STEINGVEPPI Í STAÐ TÍMBURS.
 2202.08.22 HESARKÖTUR LEIÐRETTUR.
 2202.08.06 PAKHALLI LEIÐRETTUR.

VESTURBRAUT 16 KJALLARI.
 GRUNN-OG RÚMMYND OFNA OG NEYSLUVATN.

HANNAÐ : . sk TEIKNAD : . sk DAGS : 2004.06.14 MKV : . 1159 VERKN : . x

TEIKNISTOFA Sveinn Karlsson 15.06.2004
 SVEINN KARLSSON TÆKNIFRÆÐINGUR FTF Í
 STRANDGÖTU 28 220 HAFNARFJÖRÐUR
 s.896 4005 / 555 4270 NETF. SVEINKI@MEDIA.IS KT.131247-2069

L-5.