



EYKT

Erluás 2 Hafnarfjörður Fjölbýlishús

Raflagnateikningar

PÍPUR OG STRENGIR


	LÁGSPENNA TIL TÖFLU
	SMÁSPENNA TIL TÖFLU

SKÝRINGAR Á TÁKNUM

	LOFTLJÓS
	VEGGLJÓS, HÆÐ=???
	LOFTDÓS
	VEGGDÓS, HÆÐ=???
	TENGILL, 16 AMPER, HÆÐ=200MM
	TENGILL TVÖFALDUR VILÓFT
	PÍPUR NIÐUR
	PÍPUR UPP
	ROFI TVÖFALDUR, EIN DÓS
	SAMROFI
	KROSSROFI
	ÞRÝSTIROFI
	SPENNIR
	LJÓSNEMI
	ÚT-LJÓS NEYÐARLJÓS
	GÓLFBOX
	HREYFISKYNNJARI 180°
	HREYFISKYNNJARI
	REYKSKYNNJARI

	HANDBODI
	BJALLA - BRUNAKERFI
	ÁLRENNNA Á LÉTTAN VEGG
	PLASTRENNNA FYRIR OFAN TÆKI
	HURDALÆS. FRÁ NÆTURV.(HUGM.)
	HURDASKYNNJARI
	LOFTNET
	SÍMI
	SMÁSPENNUKERFI (HÁTALARAKERFI)
	ÞRÝSTIROFI
	HURDALÆSING
	ADGANGSKORTALESARI
	TENGIBOX
	TAFLA

SÖKKULSKAUT

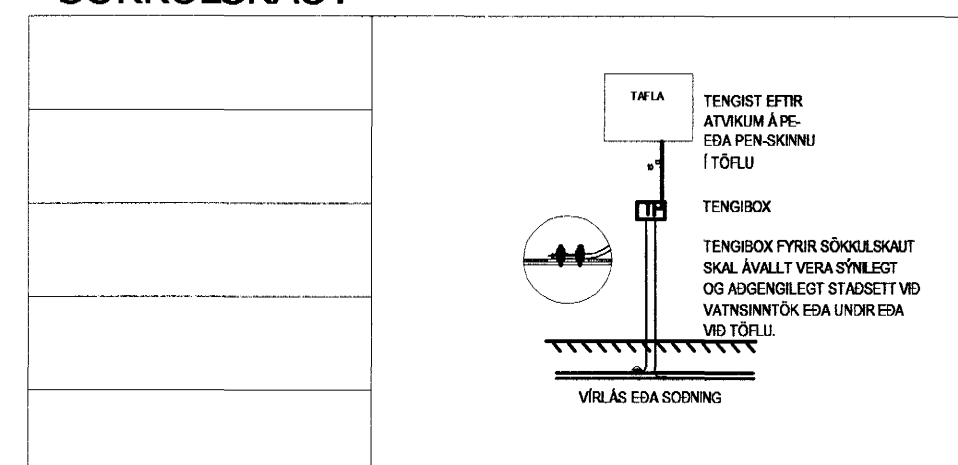

TEIKNINGASKRÁ

Teikning no.	Efni	Mkv.	Hæð	Hl.
308-01 000-1	Skýringar og teikningaskrá			
308-01 0-101	Grunnmynd, afst., snið og sökkulskaut	1:500/200 1:250/100		
308-01 101-1	Lágspenna og smáspenna	1:50	1	1
308-01 101-2	Lágspenna og smáspenna	1:50	1	2
308-01 201-1	Lágspenna og smáspenna	1:50	2	1
308-01 201-2	Lágspenna og smáspenna	1:50	2	2
308-01 301-1	Lágspenna og smáspenna	1:50	3	1
308-01 301-2	Lágspenna og smáspenna	1:50	3	2
308-01 401-1	Lágspenna og smáspenna	1:50	4	1
308-01 401-2	Lágspenna og smáspenna	1:50	4	2
308-01 707	Rásmýnd myndsmakerfis			

6997-190190 1X
 ÁRITAD: LIOSUG [Signature]
 NAFN [Signature] KT.

SKÝRINGAR

ALLAR PÍPUR ERU Ø16 OG VÍR 1.5 mm²
 HÆÐIR ROFA FRÁ FULLFRÁGENGNI GÓLFI 1000mm
 HÆÐIR TENGLA FRÁ FULLFRÁGENGNI GÓLFI 400mm
 HÆÐIR Í SÍMA (S) OG SJÓNVARPSTENGLUM (L) FRÁ FULLFRÁGENGNI GÓLFI 400mm

ÖLL MÁL ERU FRÁ FULLFRÁGENGNI GÓLFI OG Í MIÐJA DÓS Eða
 ÚR MIÐRI DÓS Í MIÐJA DÓS Eða Í FULLFRÁGENGINN VEGG
 ÞAR SEM PÍPUR ERU LAGÐAR HLÍÐ VÍÐ HLÍÐ Í LOFTUM Eða
 VEGGLUM SKAL HAFNA AD MINNSTA KOSTI 10mm BL. Á MILLI RÖRA
 ÞANNIG AD STEYPA GETI AÐVELDELEGA RUNNID NIÐUR Á MILLI

TIL SNERTISPENNUVARNAR SKAL NOTA NÚLLUN OG
 LEKA STRAUMSROFVÖRN

MÁLMHLUTA LAGNA, TÆKJA, LAMPA OG RAFBÍNADAR
 SKAL JARDBINDA VANDLEGA

MÁLMSTRALMUR ROFA OG TENGLA SKAL VERA MINNST 10A

JARDBINDA SKAL PÍPUKERFI FYRIR HEITA OG KALDAVATNSLÖGN.
 SKILA SKAL MÆLINGU AF JARDBINDINGUNNI OG SKAL HJÓN
 UPPFYLLA KRÖFUR ORKUEITU REYKJAVÍKUR

ÖLL TÁKN ERU TÁKNREN OG BER AD SAMREMA LAGNIR AD TÆKJUM
 EFTIR AÐSTÆÐJUM Á STAÐNUM OG EFTIR SÉRTEIKNINGUM

ÖLL TÁKN ERU SAMKVÆMT STAÐLI IST-117-8

RAFTAKN

Skipholti 25
 105 Reykjavík
 Sími: 511-3399 Fax: 511-3377
 raftakn@raftakn.is - www.raftakn.is

Byggingafræðingur
 16 JUNI 2004
 HÓ

VERKNUMER: TEIKNINGANUMER:

308 01-000-1

09. Apr. 2003 - 11:59
 V:\verki\308 Eykt\01-Erluás 2\Raflagnir\0-00-01.dwg

ÖLL AFNOT OG AFRITUN TEIKNINGA, AD HLUTA
 Eða Í HEILD ER HÁÐ SKRIFLEGU LEYFI HÖFUNDA