




Stækkuð mynd

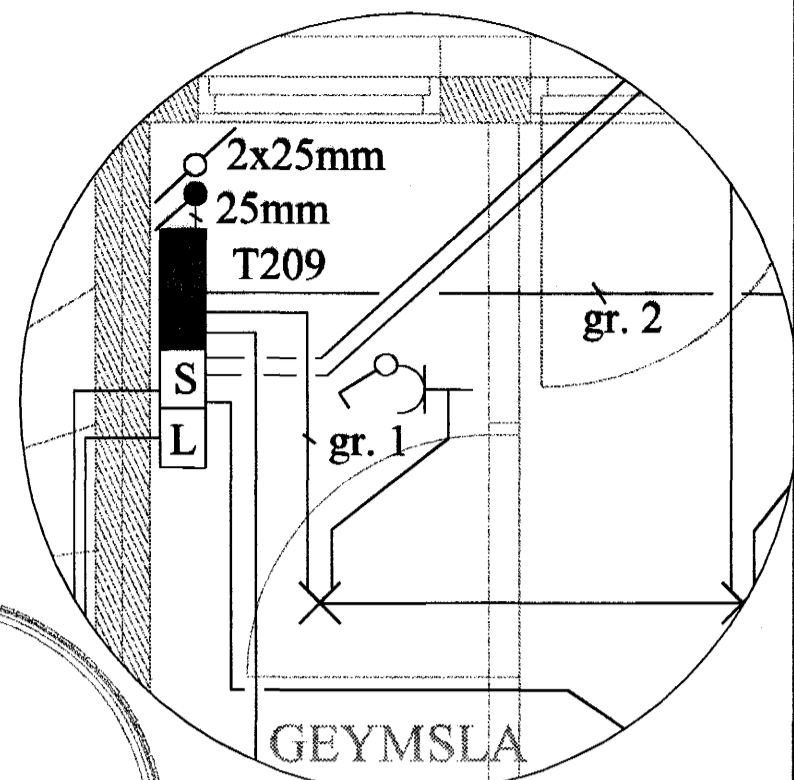


Stækkuð mynd

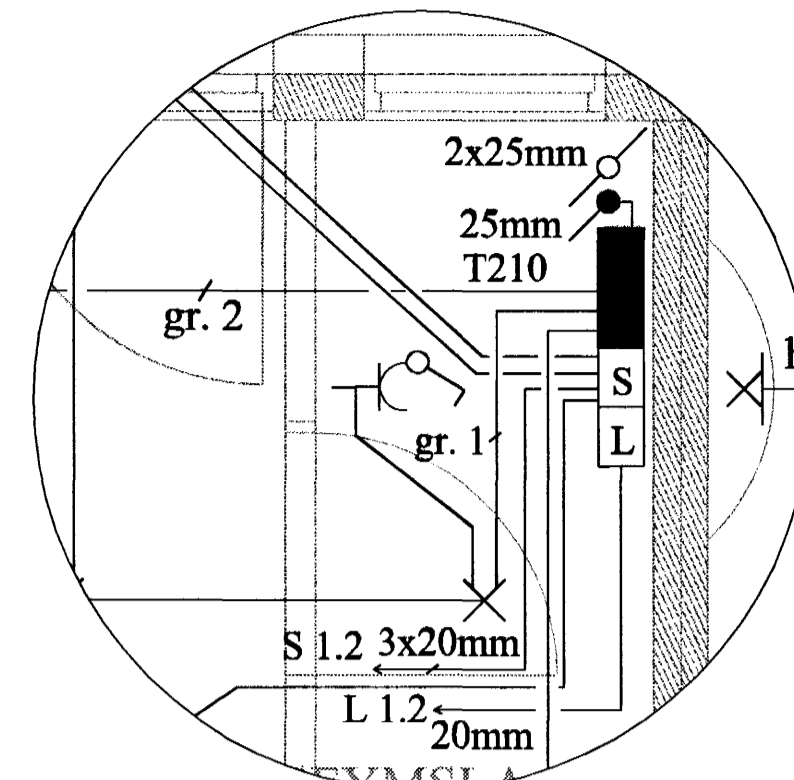


Stækkuð mynd

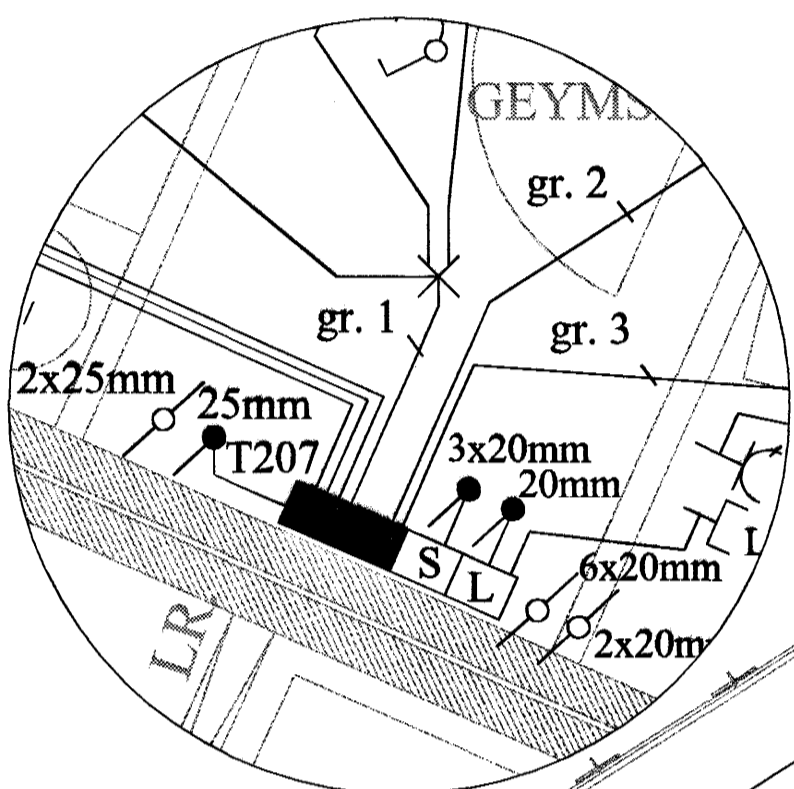

Bygging
15 JUNI 2004
16

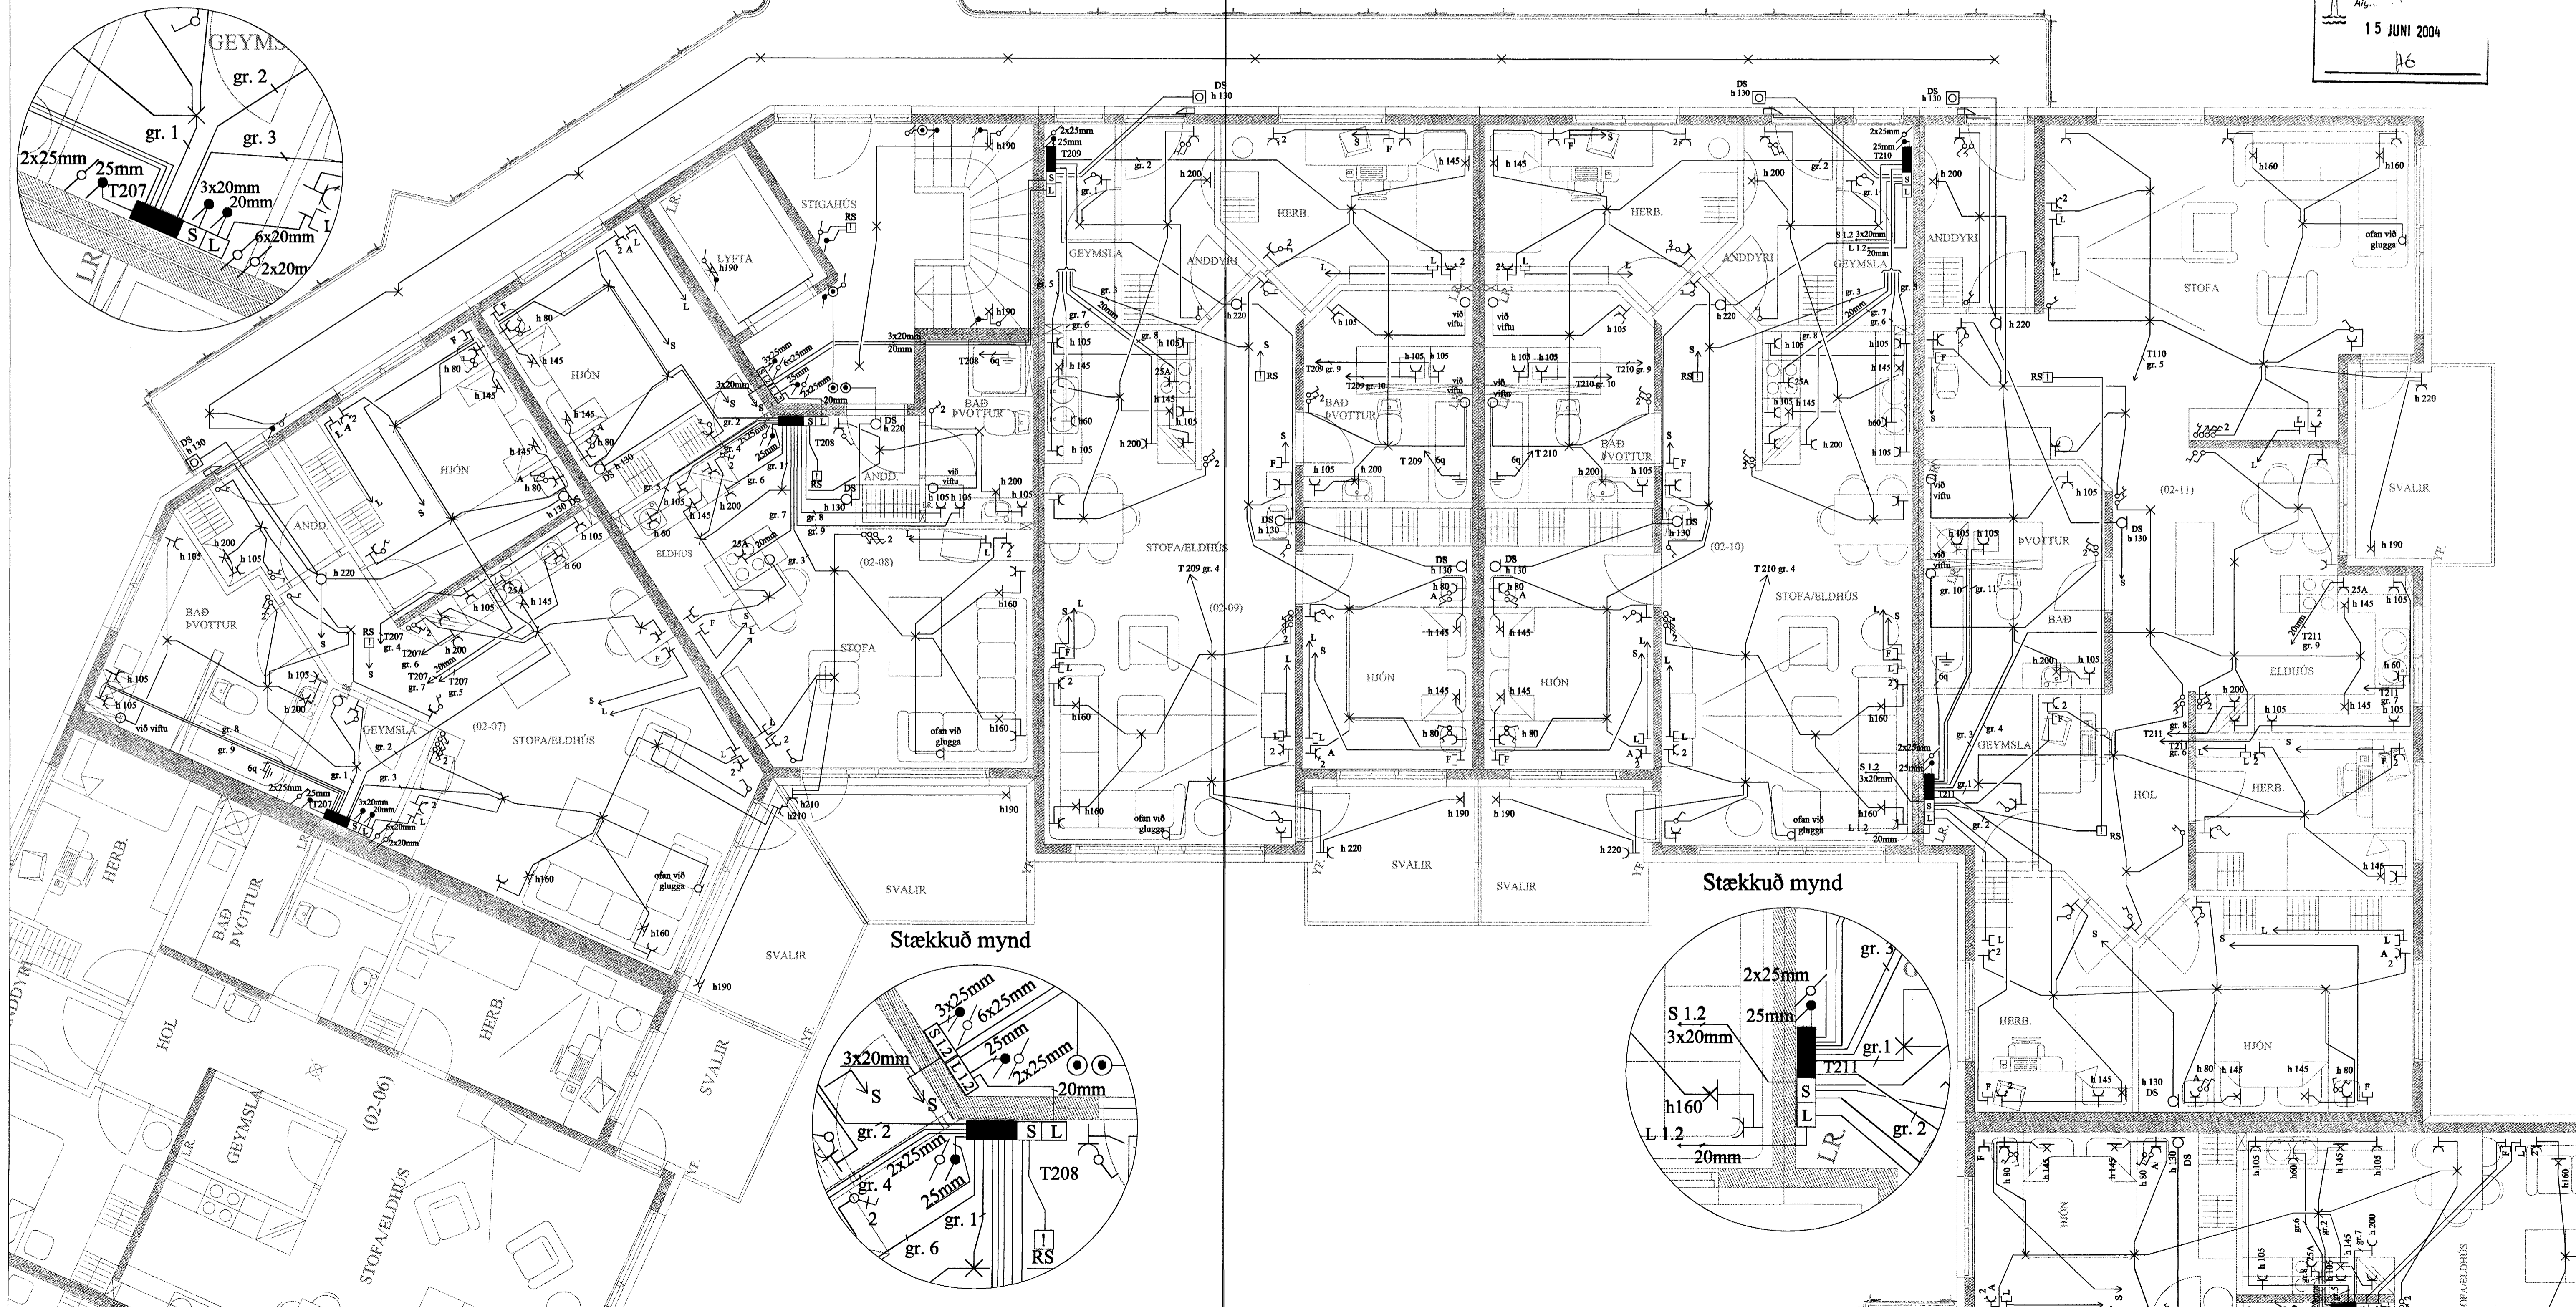

Stækkuð mynd

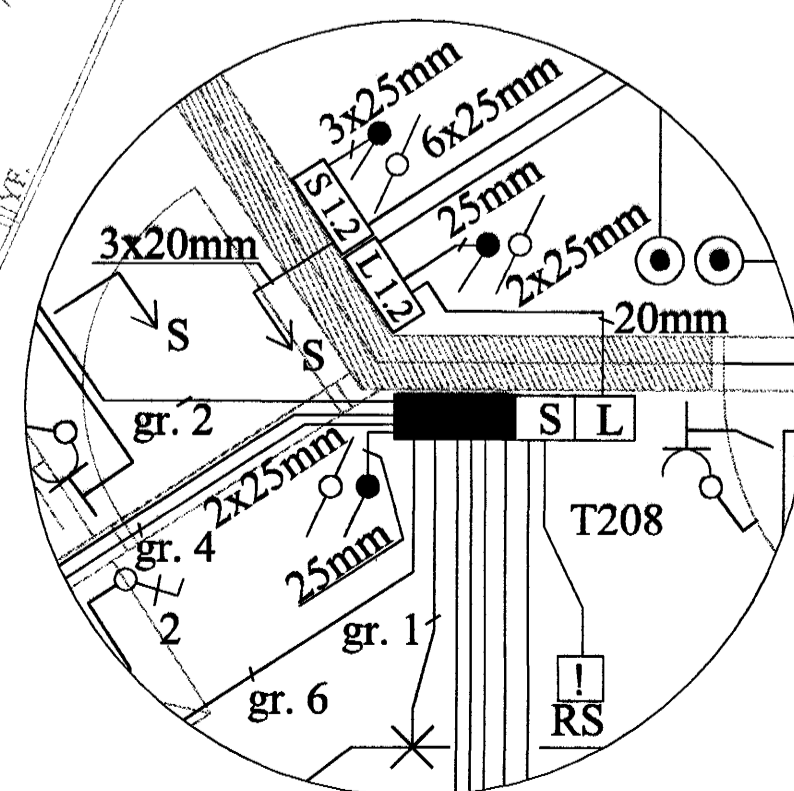

Stækkuð mynd

