




Stækkuð mynd

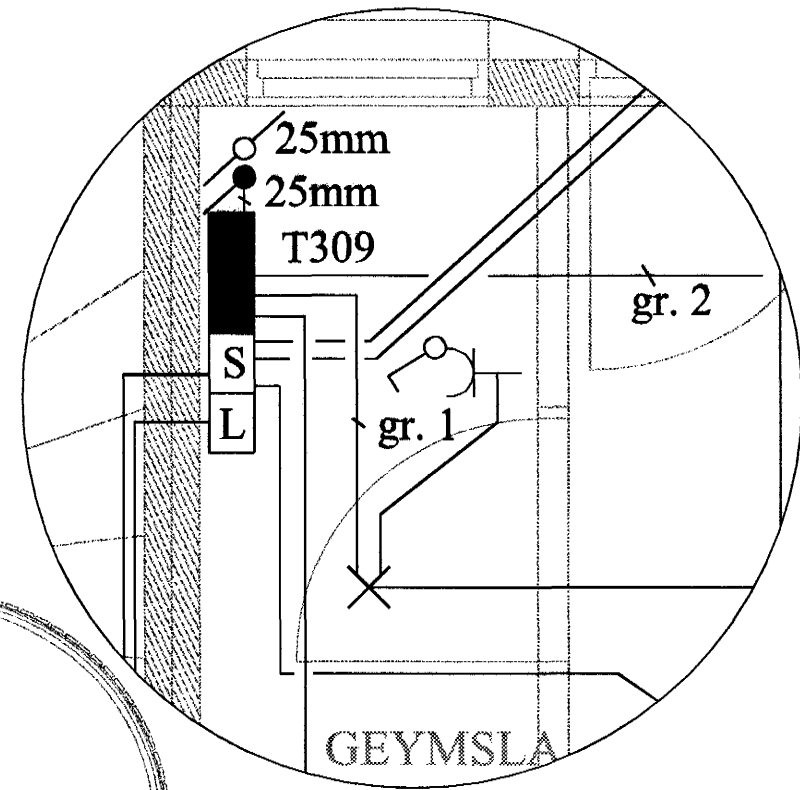


Stækkuð mynd

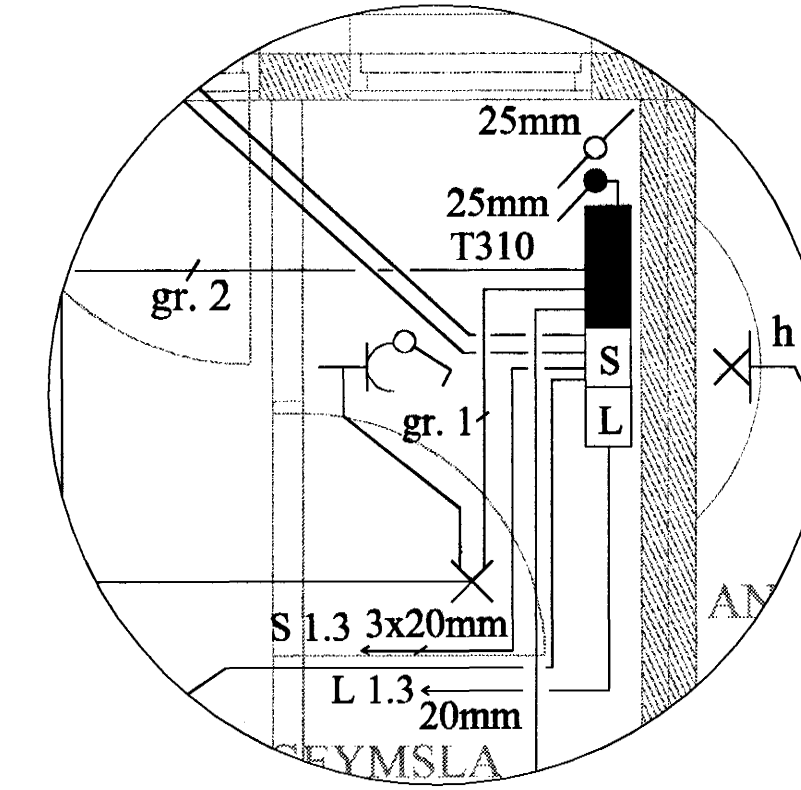


Stækkuð mynd

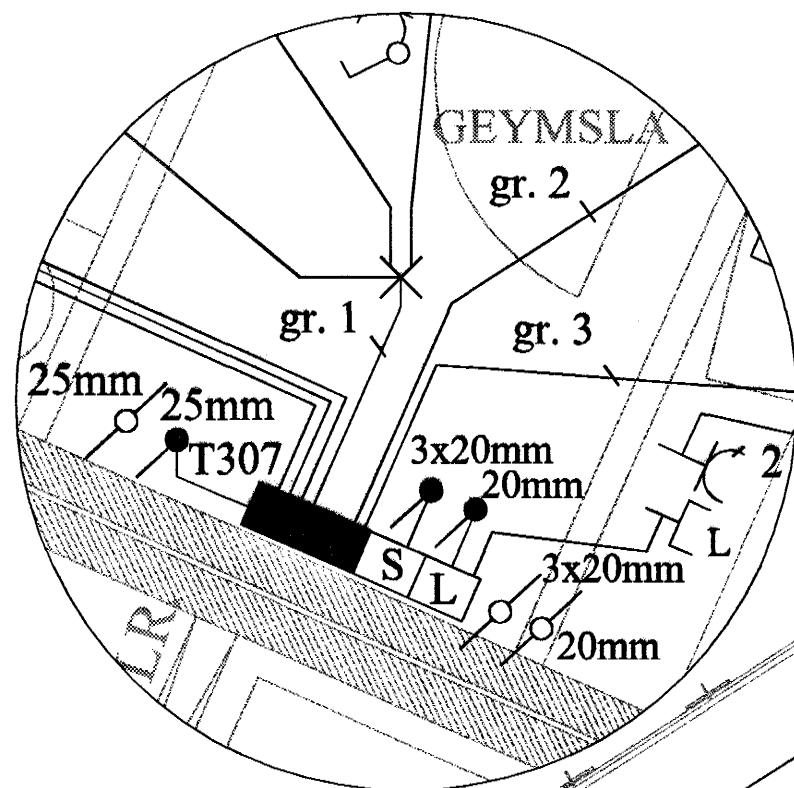

Byggingulfrúni Hafnarjardar
Algreitt þann
15 JUNI 2004
HÓ

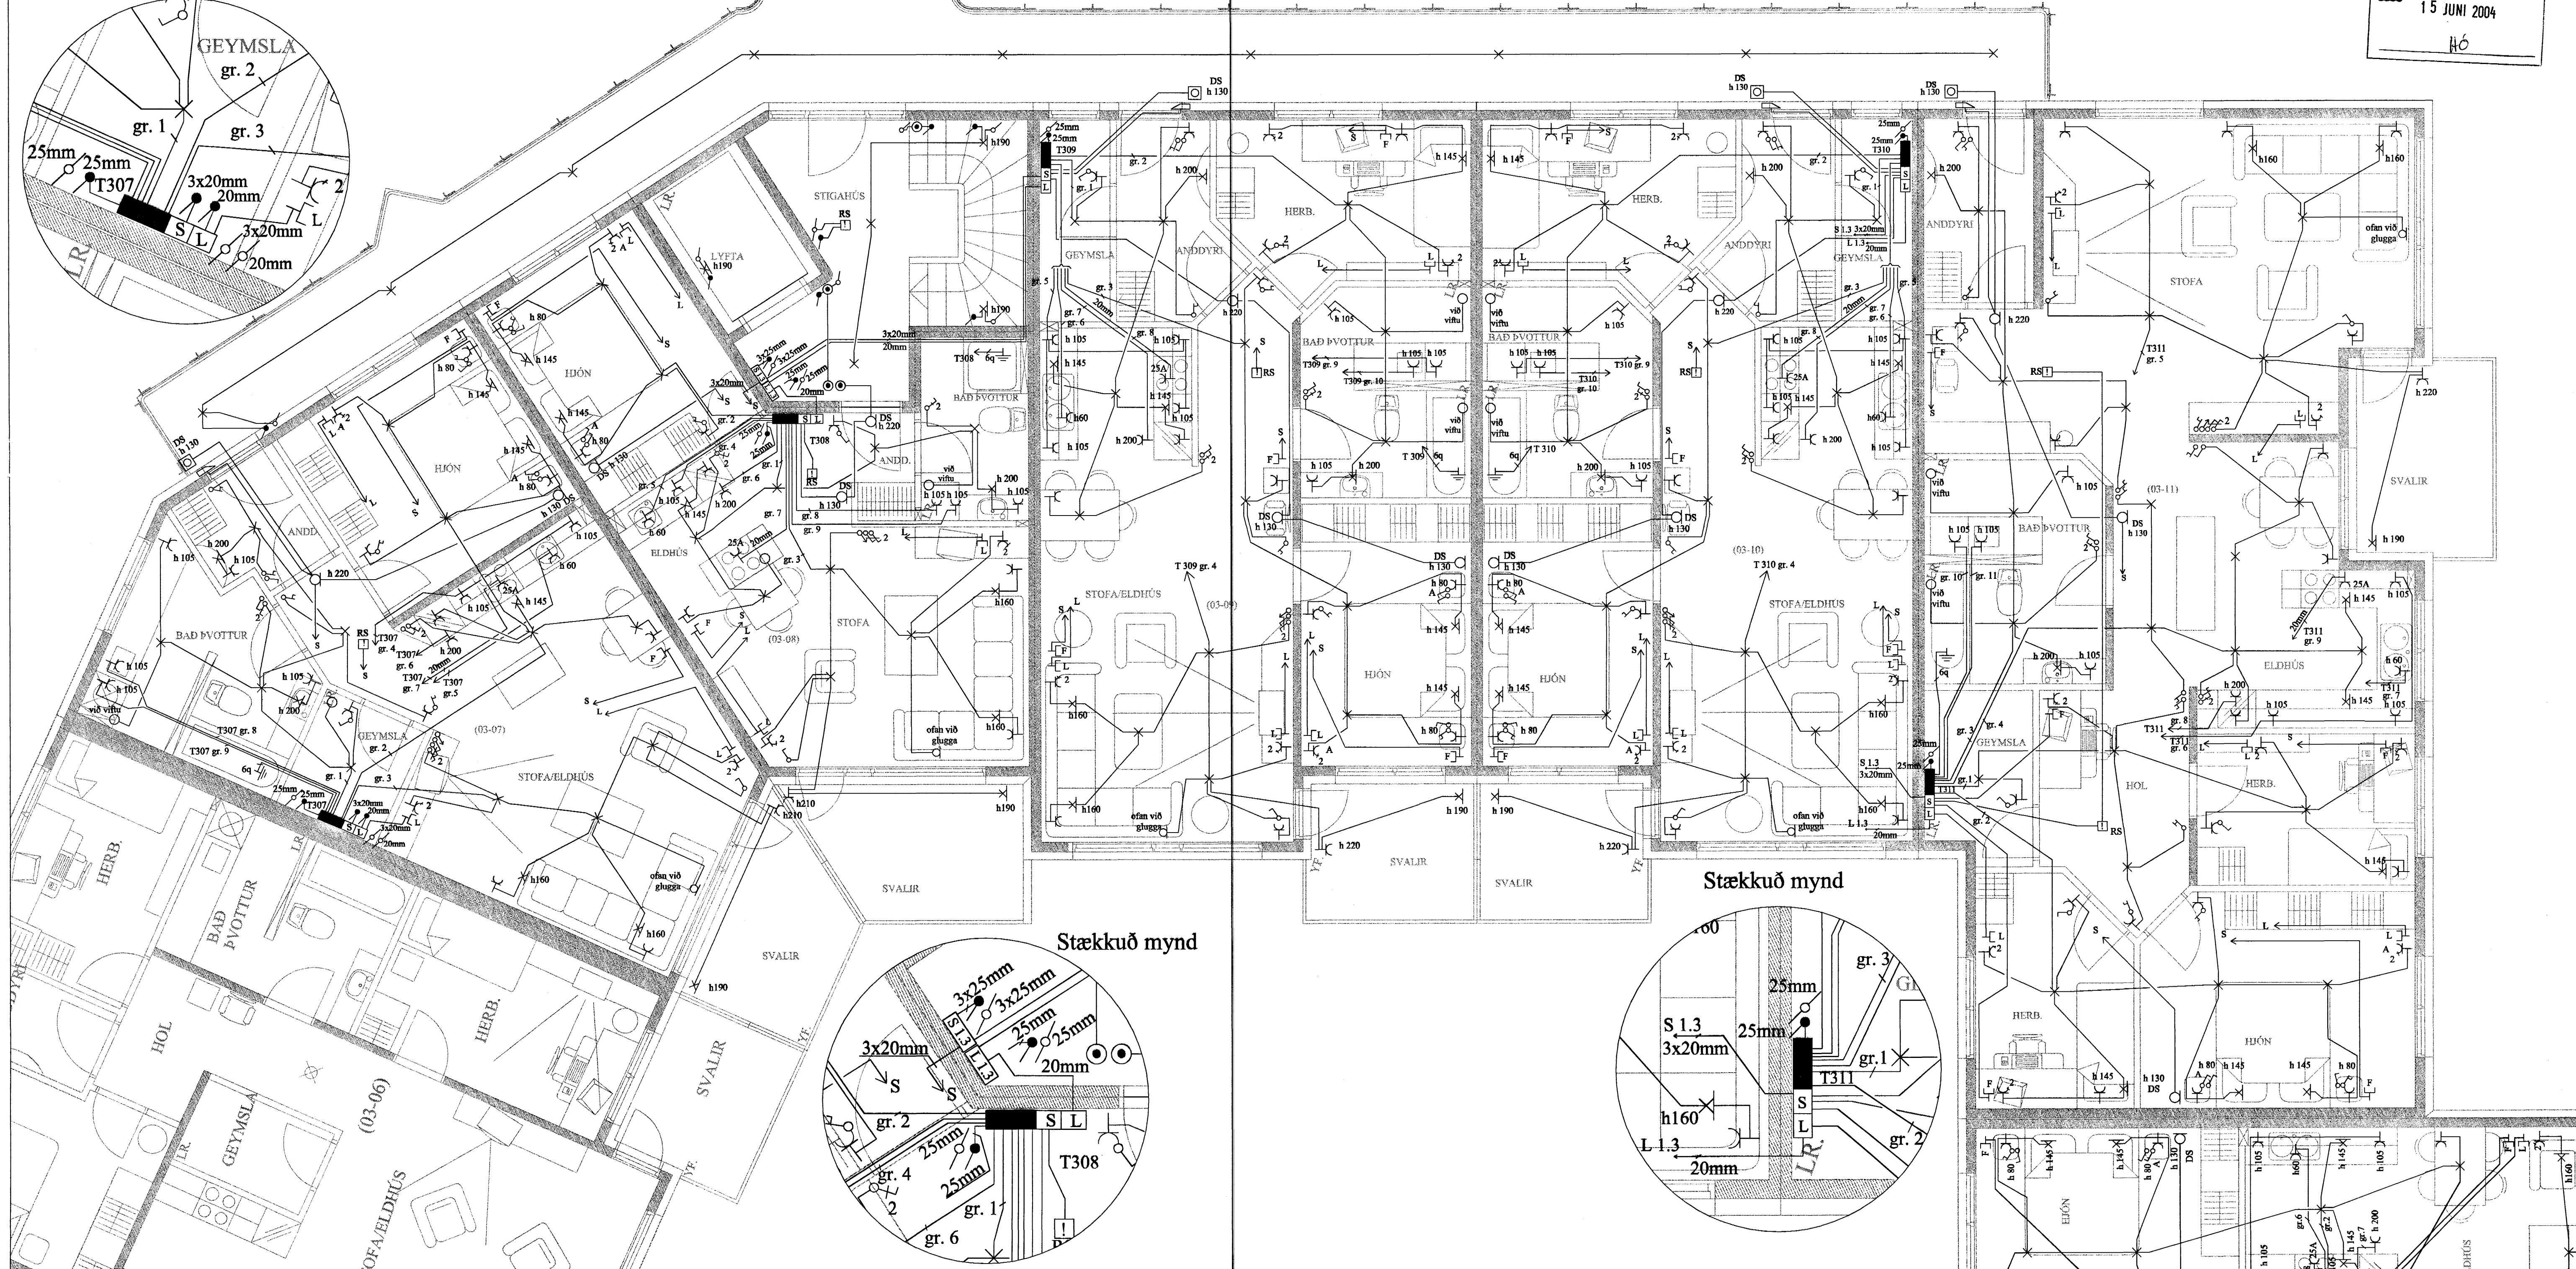

Stækkuð mynd

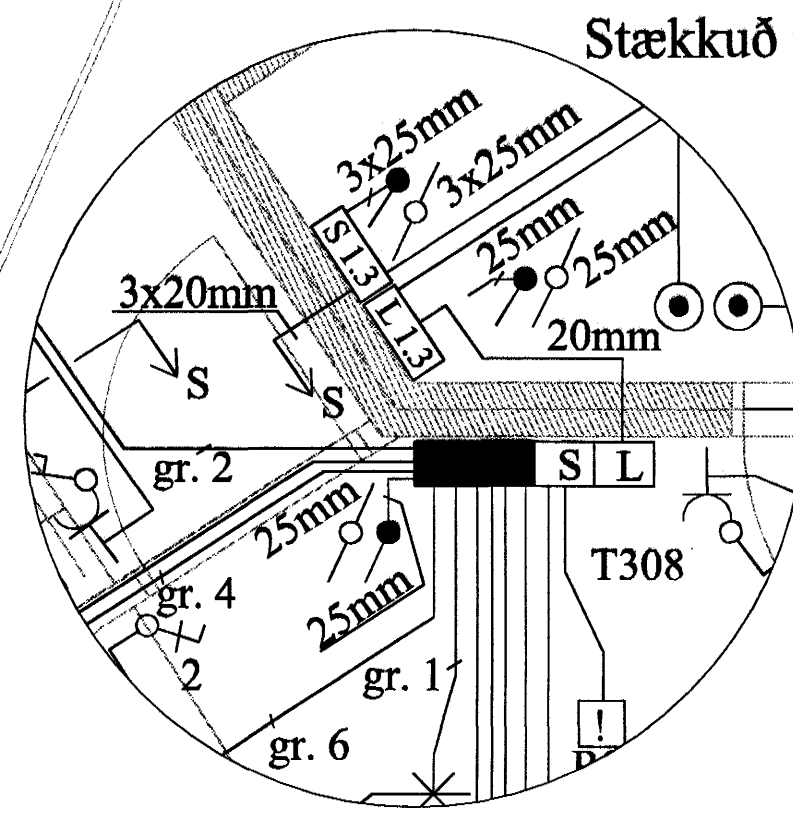

Stækkuð mynd

