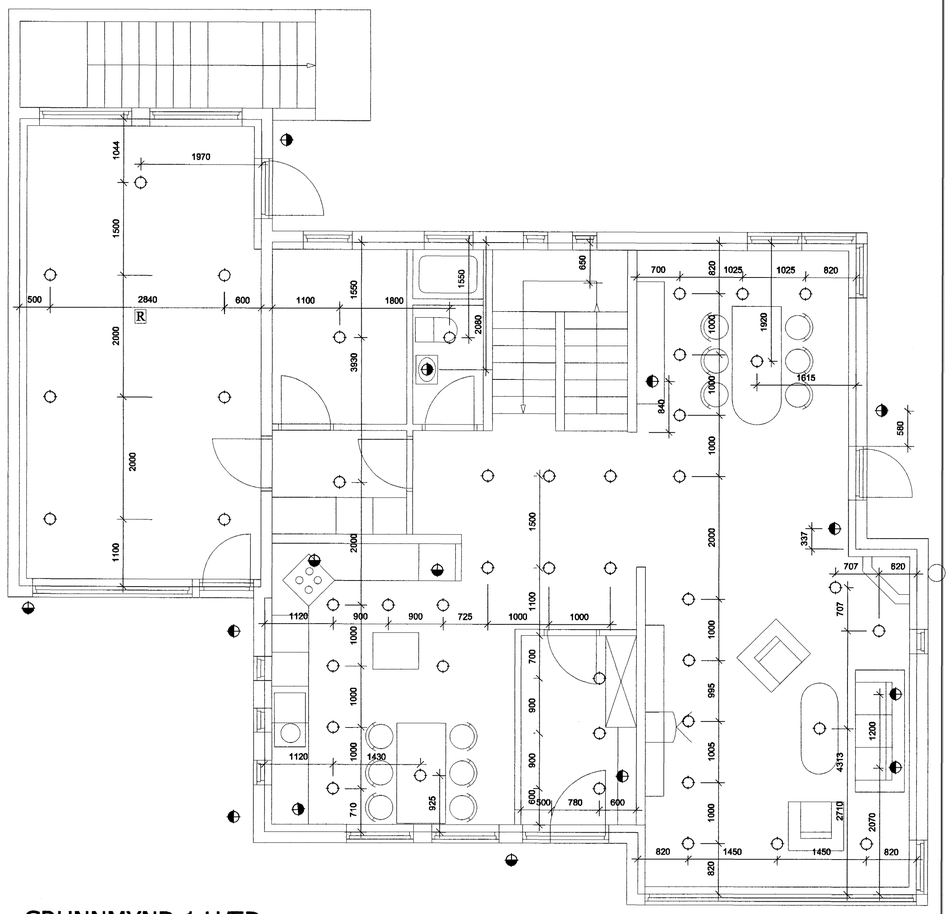

GRUNNMYND 1.HÆÐ.

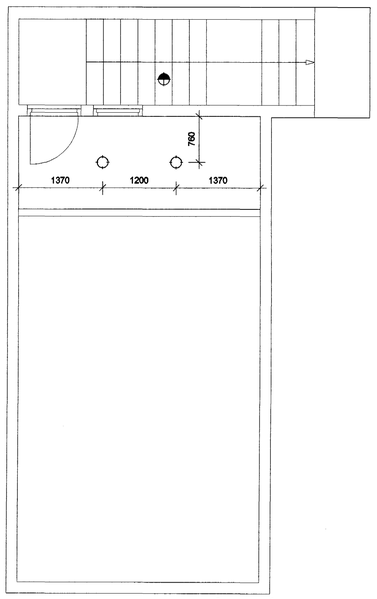

GEYMSLA UNDIR BÍLSKÚR

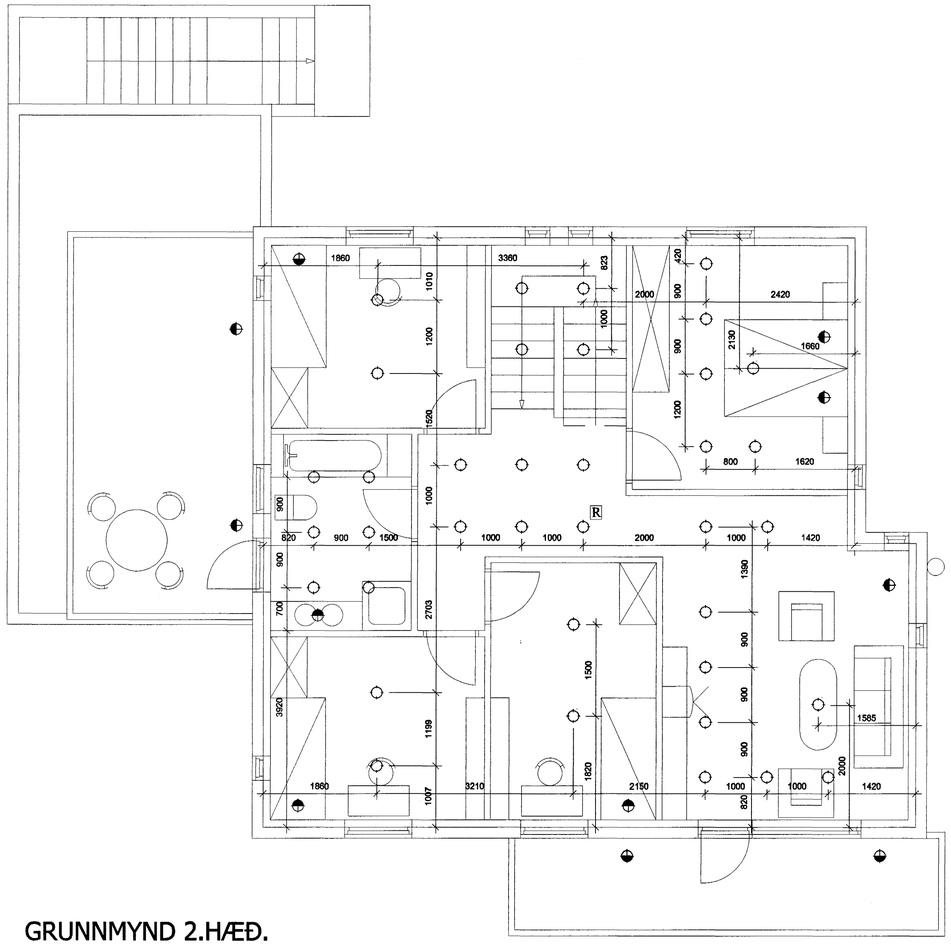

GRUNNMYND 2.HÆÐ.

Byggingafulltrúi Hafnarfjarðar
Afgreitt þann
15 JUNI 2004
HG

Elýs *Raflagnateikningar*

Klappastígur 16 Reykjavík
s. 565-4755 gsm. 897-6530

Þórður Kristjánsson Rafv.m. kt. 040851-4969
V. Elma Cates Tæknit. kt.131155-3529

Blómvellir 24. Hafnarfirði.

Lampaplan

Teikning nr: 628-03	Dagss: 05-05-03	Hannað:
Mkv: 1:50	Blað: 1 af 4	Teiknað: vec