


(16.16)
BR Ø600 PL
BK.13.29
TK.15.00

(16.17)
BR Ø600PL
BK.13.07
TK.15.05

(16.10)
BR Ø600 PL
BK.14.17
TK.15.00

GERA RÁÐ FYRIR
Ø50 PEH RÖRI Í KLÆÐNINGU
SJÁ RÖMMYND
TEIKN: P37C

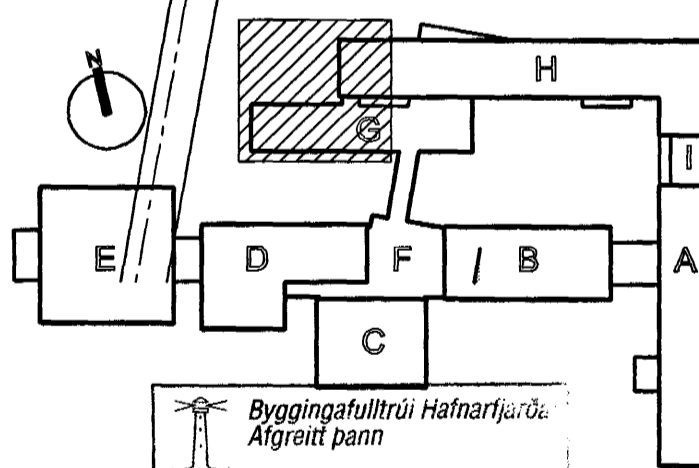

Byggingafræðingur
Algrætt þann
// JUNI 2004
Hó

BATTERÍD
FRÆÐISLÖG

**FASTEIGNAFÉLAG
HAFNARFJÖRDAR**

- ALLAR ALMENNAR SKÝRINGAR SJÁ TEIKN. P00
- E 19.04.04 FERA FRÆRENNISLÖGN
 - D 02.09.03 HITAVEITUNNTAK KÖTI
 - C 28.08.03 NYTT HITAVEITUNNTAK
 - B 31.07.03 FRÆRENNSLI OG BRUNNAR
 - A 17.07.03 FRÆRENNSLI (HNITASKRÁ)

Adalshönnuður
Sigurður Einarsson
Kennitala: 4105527799
Kt. 110457-2789

ÓTG. DAGS. BREYTING: HANNAD SAMP.

HRAUNTINGA 7, VIÐSTADASKÓLI
VIÐBYGGING

FRÆRENNISLAGNIR
LAGNIR Í GRUNNI, HÚS G,H,

VSB VERKFRÆÐISTOFA

Ariten lögg. Þágnuð:
Sveinn Ari Sverrisson Kt.230855-5609

BEJARHRAUNI 20+220 HAFNARFJÖRDUR
Heimasíða: www.vsb.is • Netfang: vsb@vsb.is
Sími: 585-8600 Fax: 585-8610 • Kt. 710798-2899

Höfundur: Ap Teiknaður: Ap/LA
Mál: 1:50 Yfirfarið:
Dags: Nr: 02830-P04-E