



SNID A  
1:20 L14

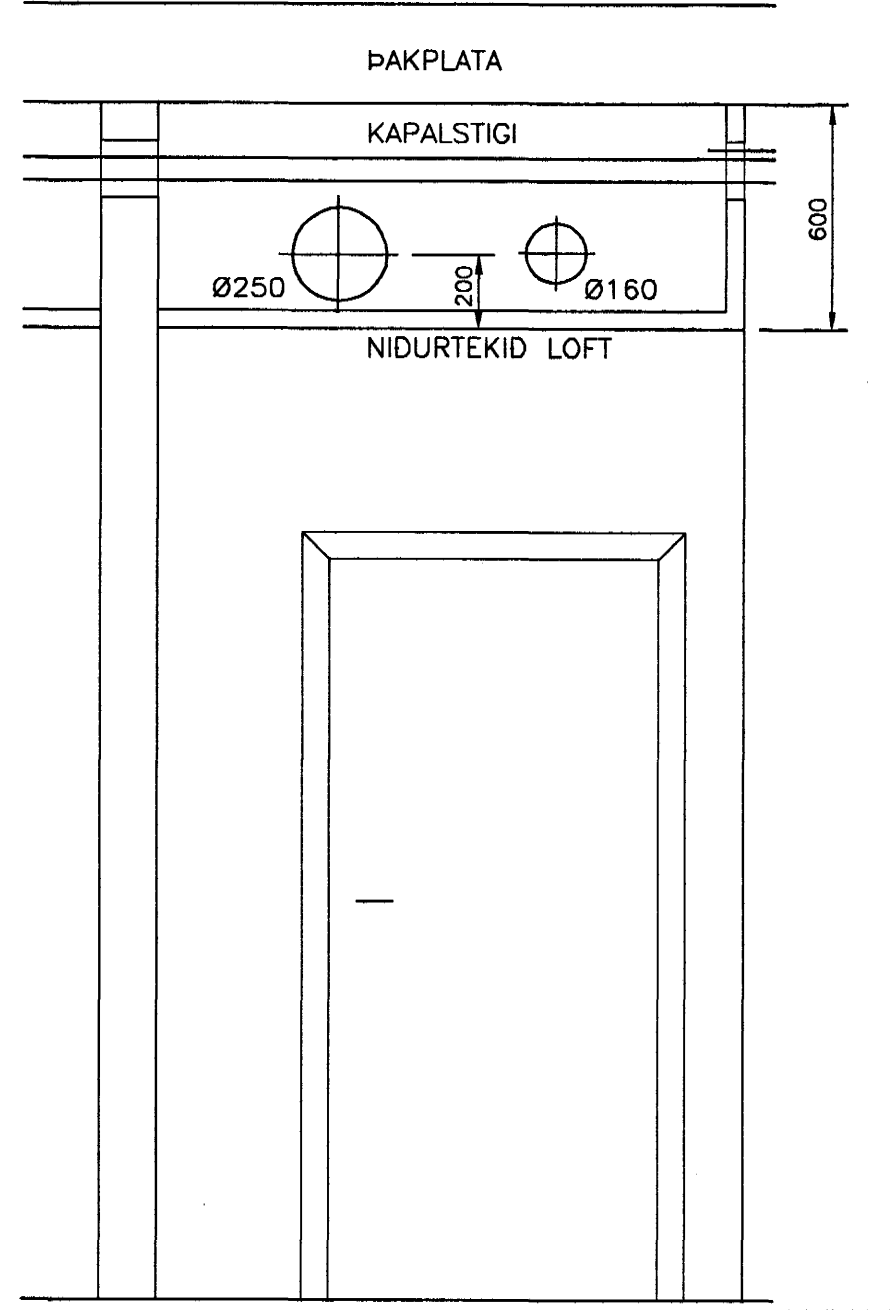

Byggingatillit - Hættisúlfundur  
Alfreitt þann  
11 JUNI 2004  
H6

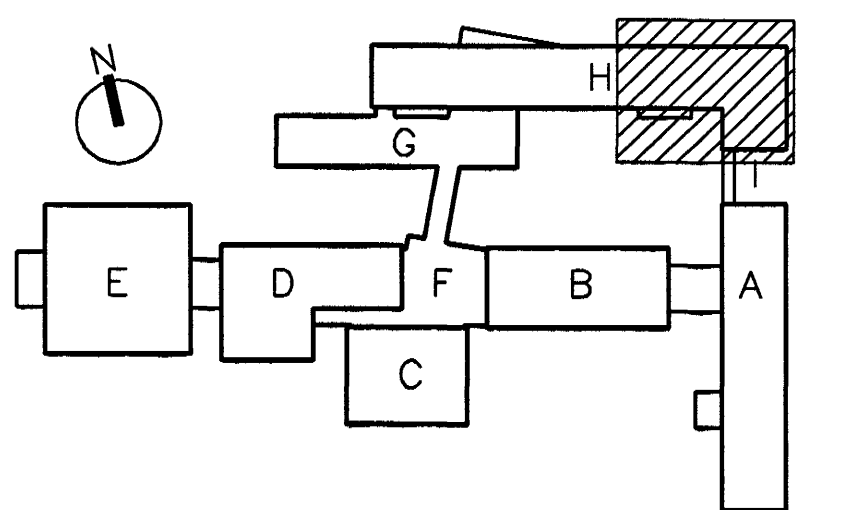

FASTEIGNAFÉLAG  
HAFNARFJÓRDAR

**BATTERÍÐ**

Aðalhönnuður  
Sigurður Einarsson  
Kerfi 110550-2789  
Kt. 110457-2789

A 30.03.04 BREYTING Á LEGU STOKKA OG SNIDI BÉTT VID BS SÁS  
ÓTG. DAGS. BREYTING: HANNAÐ SAMP.

HRAUNTUNGA 7, VÍDISTADASKÓLI VIÐBYGGING	LOFTRÉSING GRUNNMYND 2.HÆÐAR. HÚS H.
<b>VSB</b> VERKFRÆÐISTOFA	Áritun Högg- hönnuðar
Björn-Gústafsson, Kt.:180550-4889.	Hannað: SAS Teiknað: HSS
Máti: 1:50 Yfirfarði:	Dags: 14.03.2003 Nr.: 02830-L14A

BEJARHRAUNI 20-220 HAFNARFJÓRDUR  
Heimasíða: www.vsb.is • Netfang: vsb@vsb.is  
Sími: 585-8600 Fax: 585-8610 • Kt.: 710796-2899