RÚMMYND 1:20




ÁSÝND 1:20




ÁSÝND 1:20

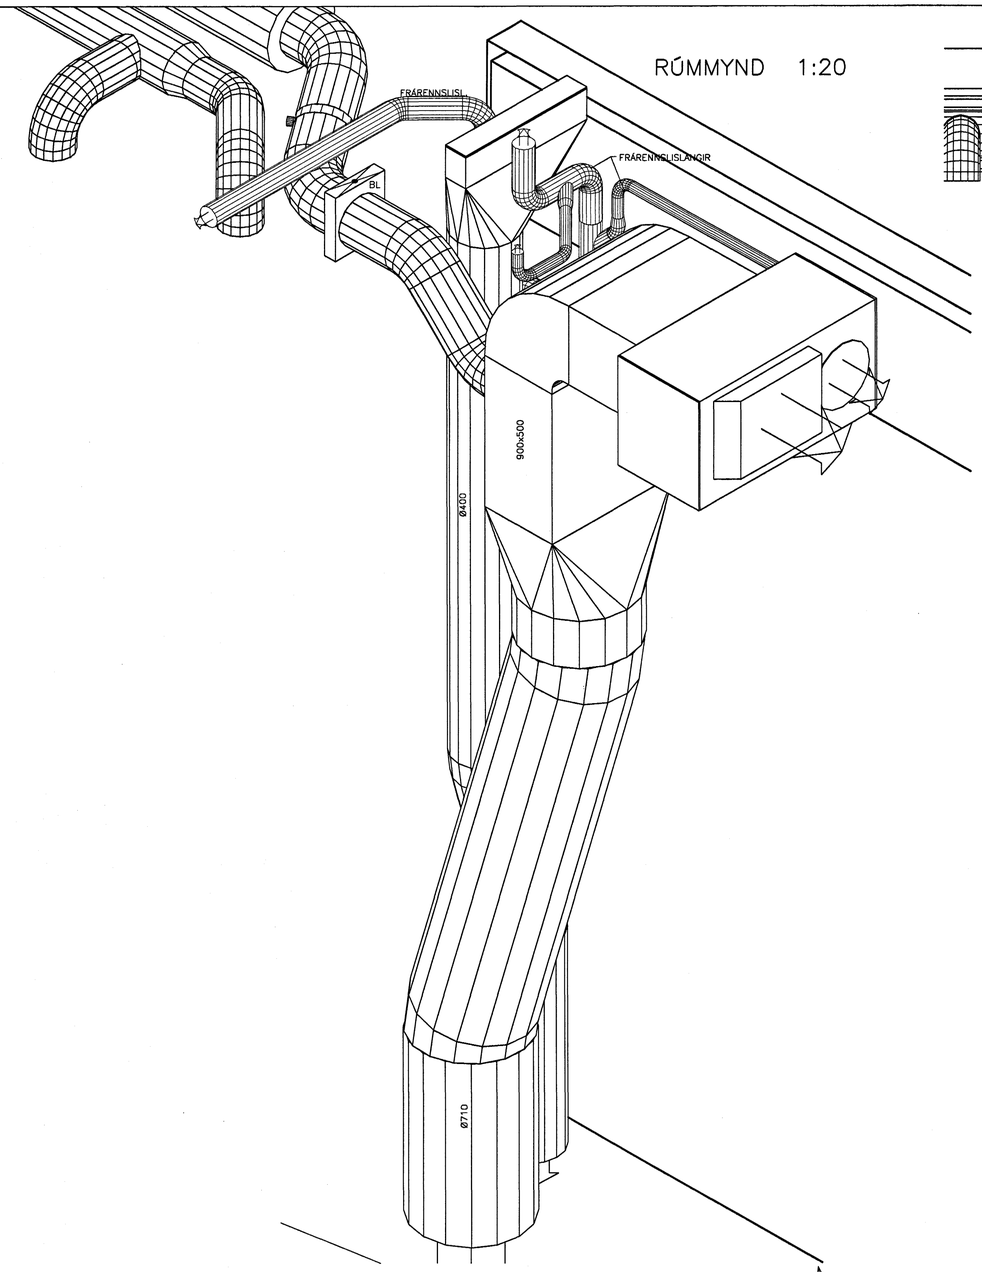


GRUNNMYND 1:20

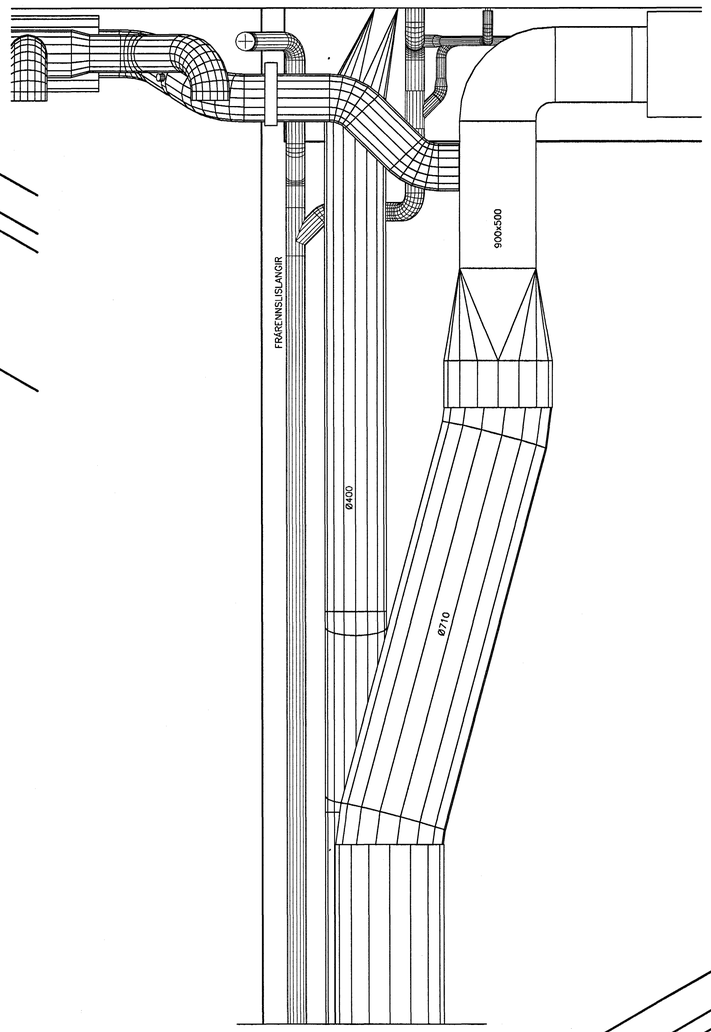


RÚMMYND 1:20




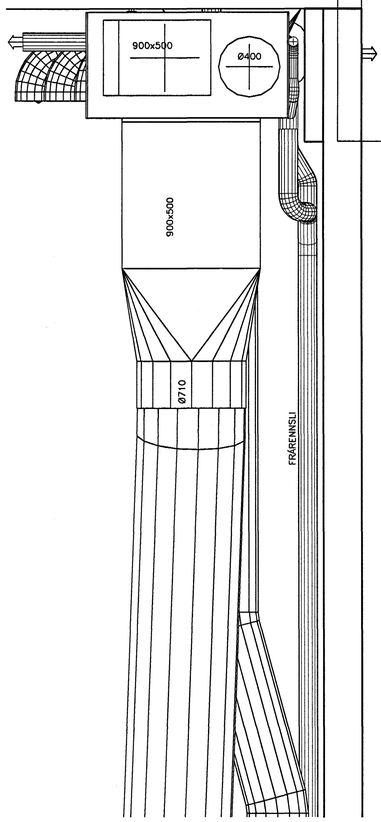


Byggingafulltrúi Hafnarfjarðar
Afgreitt þann
// JÚNÍ 2004
HÓ

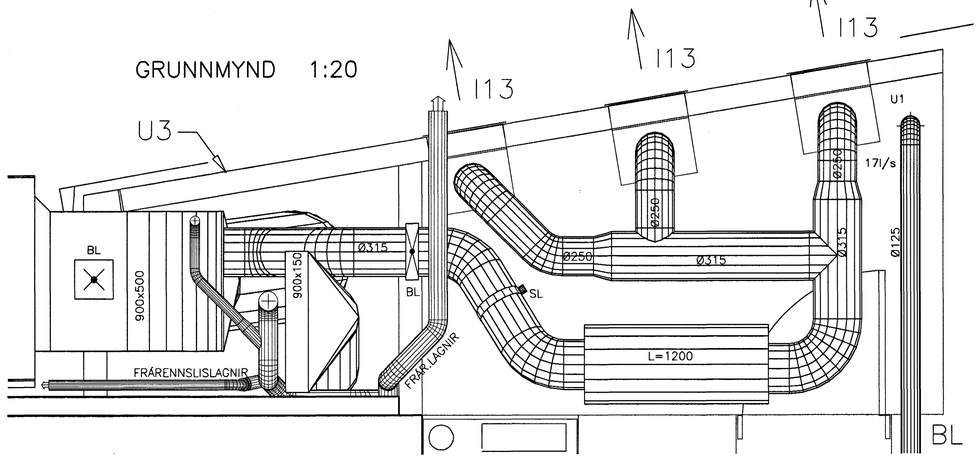BATTERÍIÐ
ARKITEKTAR

FASTEIGNAFÉLAG HAFNARFJARÐAR

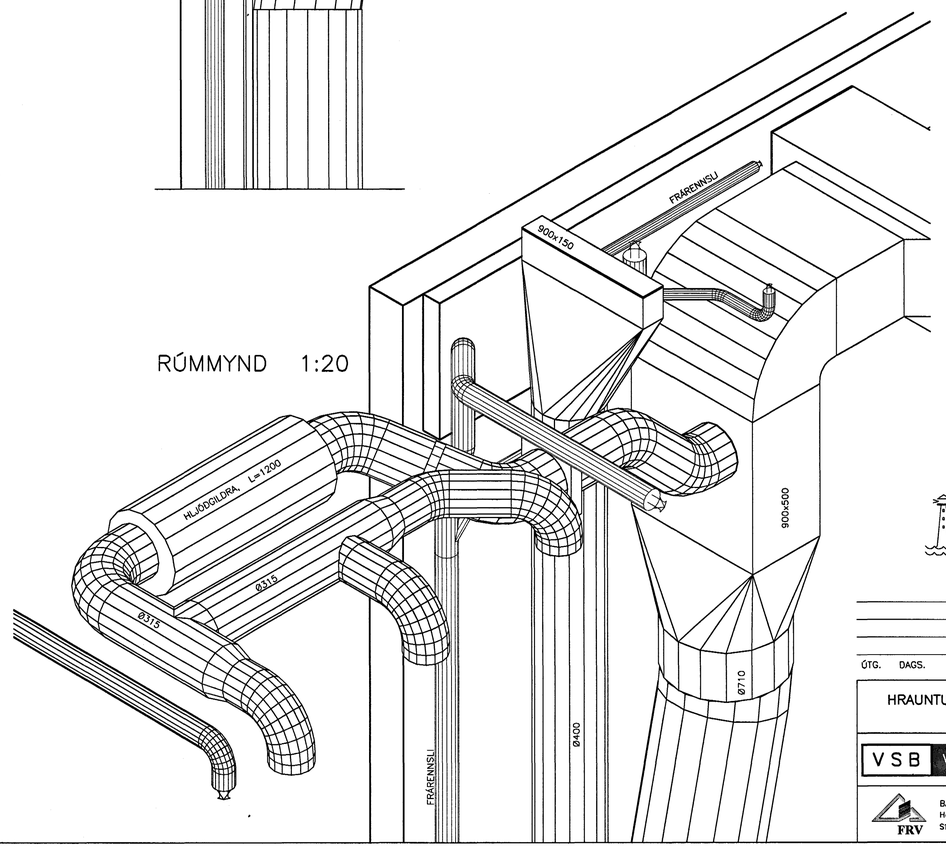Aðalhönnuður
Sigurður Einarsson
Kennitala 110457-2789
Kt. 110457-2789
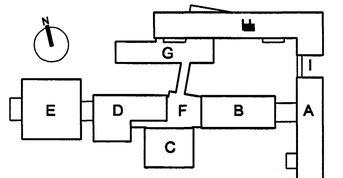
| ÚTG. | DAGS. | BREYTING: | HANNAÐ | SAMÞ. |
|---|---|---|---|---|

HRAUNTUNGA 7, VÍÐISTAÐASKÓLI
VIÐBYGGING

LOFTRÆSING
LAGNASTOKKUR Í HÚSI H
GRUNNMYND, RÚMMYND OG ÁSÝNDIR

VSB VERKFRÆÐISTOFA

Áritun lögg. hönnuða:
Sveinn Áki Sverrisson Kt.230855-5609

FRV


BÆJARHRAUNI 20•220 HAFNARFJÖRÐUR
Heimasíða: www.vsb.is • Netfang: vsb@vsb.is
Sími585-8600 Fax 585-8610•Kt:710796-2899


| | |
|---|---|
| Hannað: BS | Teiknað: BS |
| Mál: 1:20 | Yfirfarið: SÁS |
| Dags: 27.02.04 | Nr: 02830-L33 |