


AFSTILLING FYRSTU ÞAKEININGA Á ÞEKJU.


Mkv. 1:10

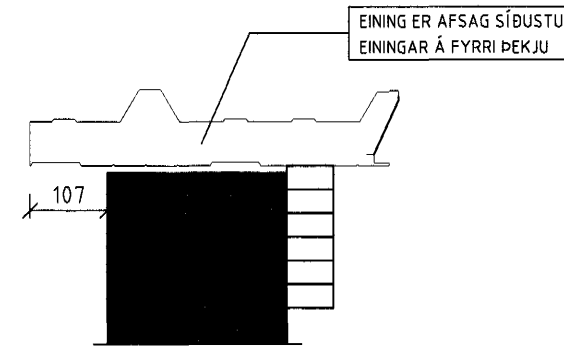


3 STEFNA Á LÖGN ÞAKEININGA  
33 1/2 stk Þ1

AFSTILLING SÍÐUSTU ÞAKEININGA Á ÞEKJU.

Mkv. 1:10

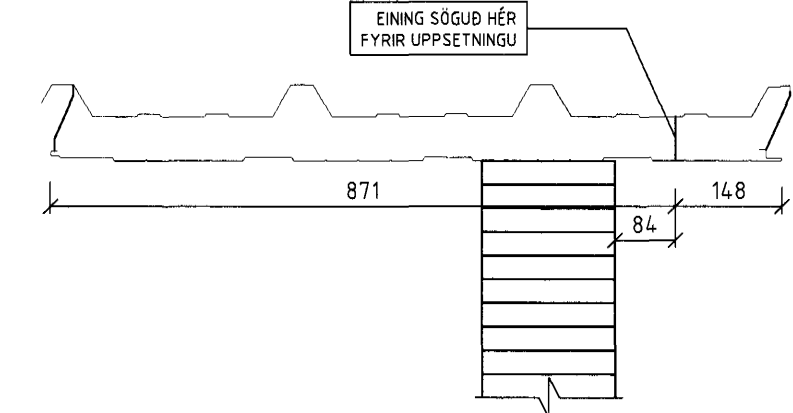

A ↙

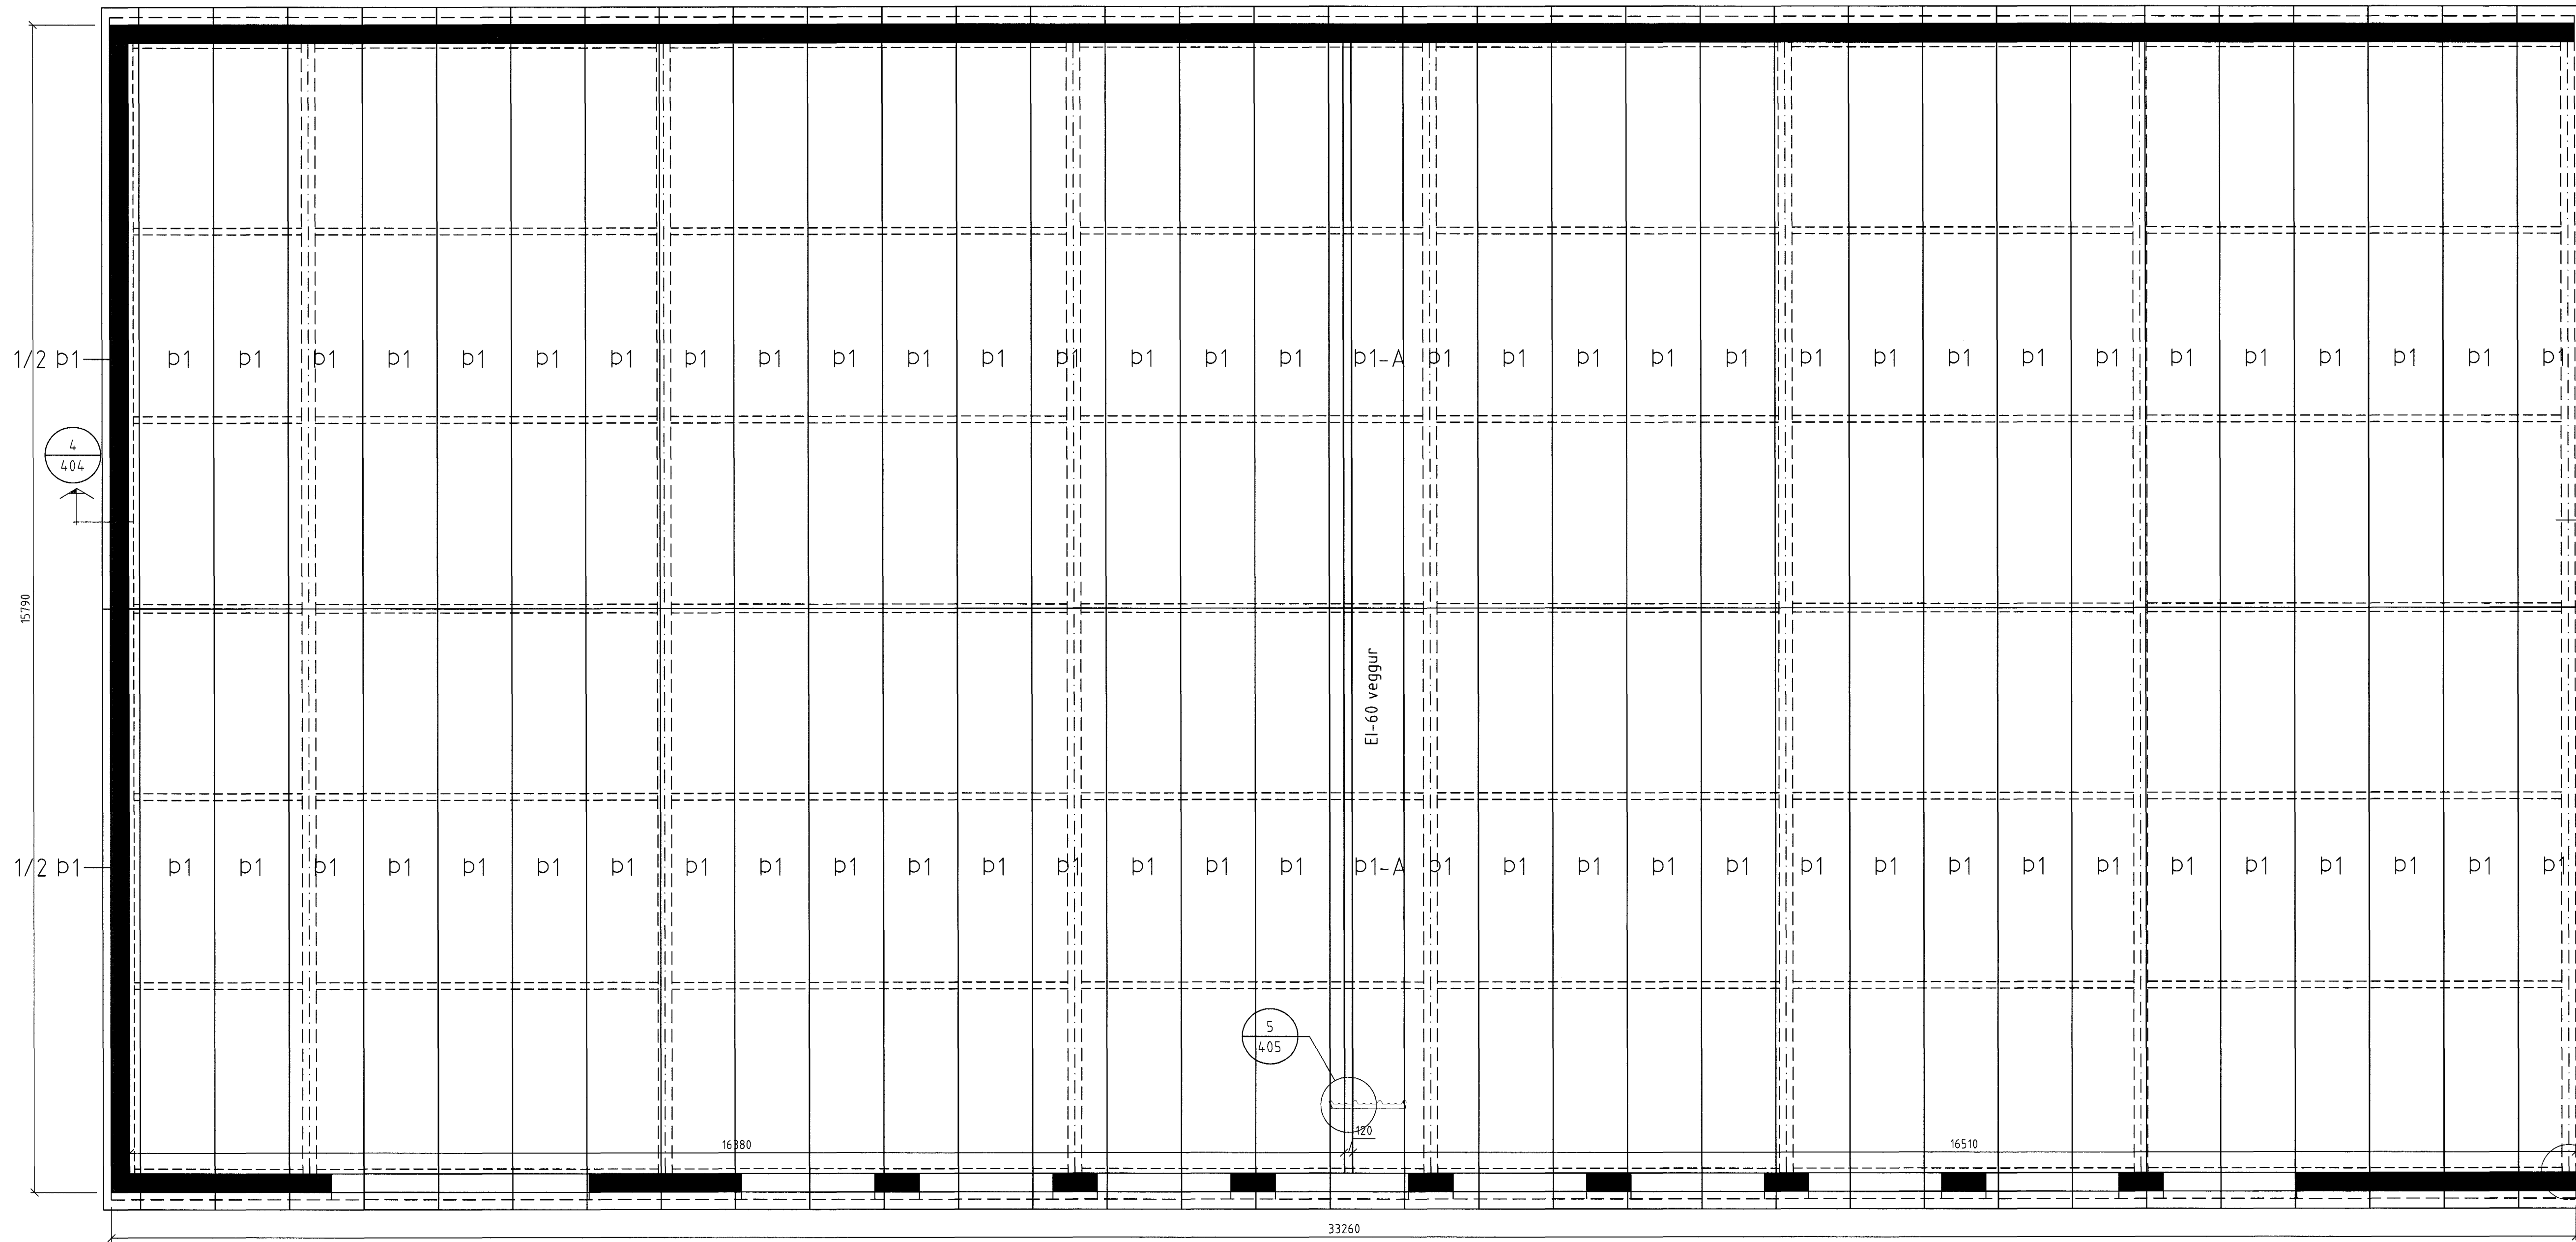


AUSTURGAFL

GRUNNMYND ÞAKS - NIÐURRÖÐUN EININGA

A ↙


AFSTILLING SÍÐUSTU ÞAKEININGA Á ÞEKJU.

Mkv. 1:10

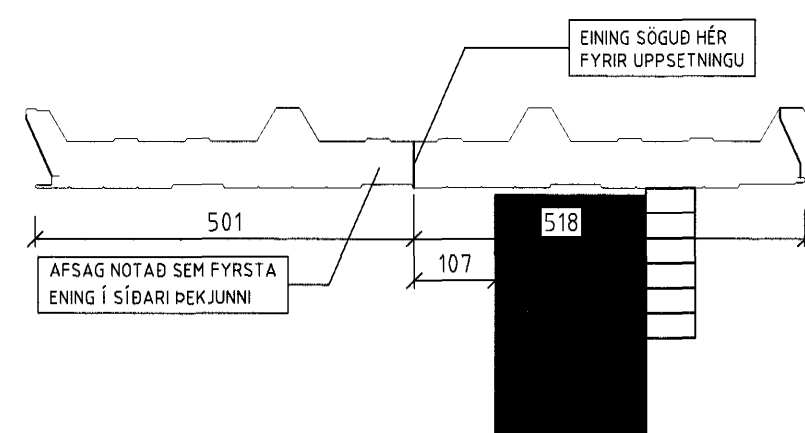

AFSTILLING FYRSTU ÞAKEININGA Á ÞEKJU.

Mkv. 1:10

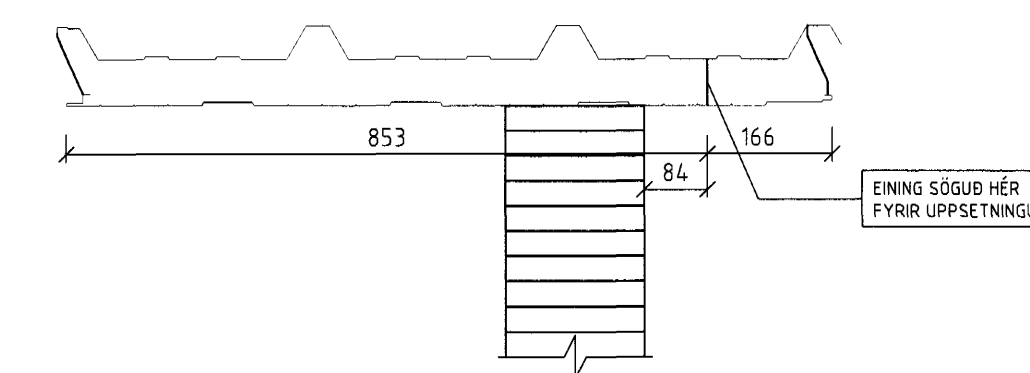

ÖLL AFNOT OG AFRITUN TEIKNINGAR AD HLUTA EDA Í HEILD ER HÁÐ SKRIFLEGU LEYFI LÍMTRÉS HF.

Númer	Dags.	Skýring breytingar	Br. af
<p><b>LÍMTRÉ HF.</b> Tæknidæld Viðarhófa 2b, 110 Reykjavík t. 700 82-0229 Sími 530 6000 Fax. 530 6019</p>			
MKV.	DAGS.	VERKNR.	ÚTGÁFA NR.
1:50/1:10	09.12.2003	2003100005	1
TEIKN.	REIKN.	YFIRF.	NR. TEIKNINGAR
HK	HK		401
HEITI VERKS:	NAFN HÖNNUÐAR		
Dalshraun 7 Hafnarfirði	Helgi Kjartansson		
HEITI TEIKNINGAR	BYGGINGAÞAKNIFRÆÐINGUR		
Yfiringar á þak - Grunnmynd	t. 030270-5419		
NIÐURRÖÐUN EININGA	ÁRITUN HÖNNUÐAR	ÁRITUN SAMRÆMISMAÐAR	DAGS. ÁRITUNAR
	<i>[Signature]</i>	<i>[Signature]</i>	06.05.04
			DAGS. ÁRITUNAR

Byggingatulltrú Hafnarfjarðar  
Alfreitt þenn  
11 JUNÍ 2004  
HÁ