



3 FRÁGANGUR VÍÐ ÞAKKANT Á AUSTURGAFLI
401 SKÝRINGAR Á FYLGIHLUTUM FRÁ LÍMTRÉ

- 1 INNRI ÁFELLA [IÁ3]
- 2 OLÍUKÍTTI
- 4 BITI B-4, 45x100 mm
- 5 POLYUREÐANFRAUÐ
- 6 SKRÚFUR 25A 6,5 x 110 mm, m/m 800 mm
- 7 BITI 45 x 70 mm B-3
- 8 SKRÚFUR 4,8x70 mm 3C, Í BITA-3 og 4/m/m 300 mm
- 9 12 mm KROSSVIÐUR
- 10 SKRÚFUR 6,0 x 45 mm, m/m 250, VÍXLIST
- 11 ILLMOD 600 15/2
- 12 GAFLÁFELLA, STEINGRÁTT [DÁL]
- 13 SKRÚFUR A 14 4,8 x 20 mm, m/m 250 mm
- 14 SKRÚFUR 3c 4,8 x 17 mm, m/m 250 mm
- 15 INNRI ÁFELLA [IÁL]
- 16 SÍLIKONKÍTTI, EINNIG YFIRKÍTTAÐ
- 17 ÞÁRUFORMAÐUR ÞÉTTILISTI (ÞÁRUJÁRN)
- 18 YTRI ÁFELLA, RAUÐ [DÁS]

4 FRÁGANGUR VÍÐ ÞAKKANT Á VESTURGAFLI
401 SKÝRINGAR Á FYLGIHLUTUM FRÁ LÍMTRÉ

- 1 INNRI ÁFELLA [IÁ3]
- 2 OLÍUKÍTTI
- 3 BMF VINKILL 105 m/ STYRKINGU m/m 800 mm
- 4 BITI B-2, 65x133 mm
- 5 POLYUREÐANFRAUÐ
- 6 SKRÚFUR 25A 6,5 x 110 mm, m/m 800 mm
- 7 BITI 45 x 70 mm B-3
- 8 SKRÚFUR 4,8x70 mm 3C, Í BITA-3 m/m 300 mm
- 9 12 mm KROSSVIÐUR
- 10 SKRÚFUR 6,0 x 45 mm, m/m 250, VÍXLIST
- 11 ILLMOD 600 15/2
- 12 GAFLÁFELLA, STEINGRÁTT [DÁL]
- 13 SKRÚFUR A 14 4,8 x 20 mm, m/m 250 mm
- 14 SKRÚFUR 3c 4,8 x 17 mm, m/m 250 mm

Í BITA, BMF KAMBSAUMUR
 6 stk 4,0/50 mm

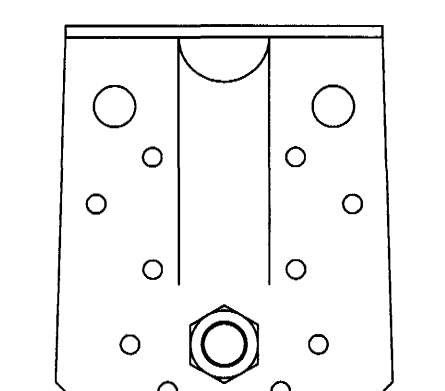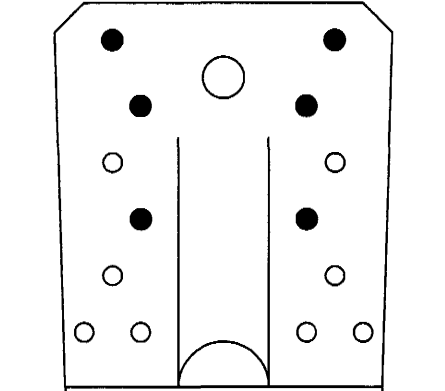

Í STEYPU 1 stk. MÚRBOLTI M10x100

Byggingafræðingur Haldrarjónsson
 Afgreitt þann
 11 JUNI 2004
 Hc

Númer	Dags.	Skýring breytingar	Br. af
ÖLL AFNOT OG AFRITUN TEIKNINGAR AD HLUTA EÐA Í HEILD ER HÁÐ SKRIFLEGU LEYFI LÍMTRÉS HF			
LÍMTRÉ HF. Tæknideild Váðarhóla 2b, 110 Reykjavík t. 700482-0229 Sími: 530 6000 Fax: 530 6019	MKV.	DAGS.	VERKNR.
	TEKN.	REKN.	YFIRF.
HEITI VERKS:	NAFN HÖNNUNAR		404
Dalshraun 7 Hafnarfirði	Helgi Kjartansson Byggingatæknifræðingur t. 030270-5419		
HEITI TEIKNINGAR	ÁRITUN HÖNNUNAR		DAGS. ÁRITUNAR
Yfningar á þak	 ÁRITUN SAMRÆM HÖNNUNAR		06.05.04
Frágangsdæli	 KRISTINN JÓNSSON		DAGS. ÁRITUNAR