

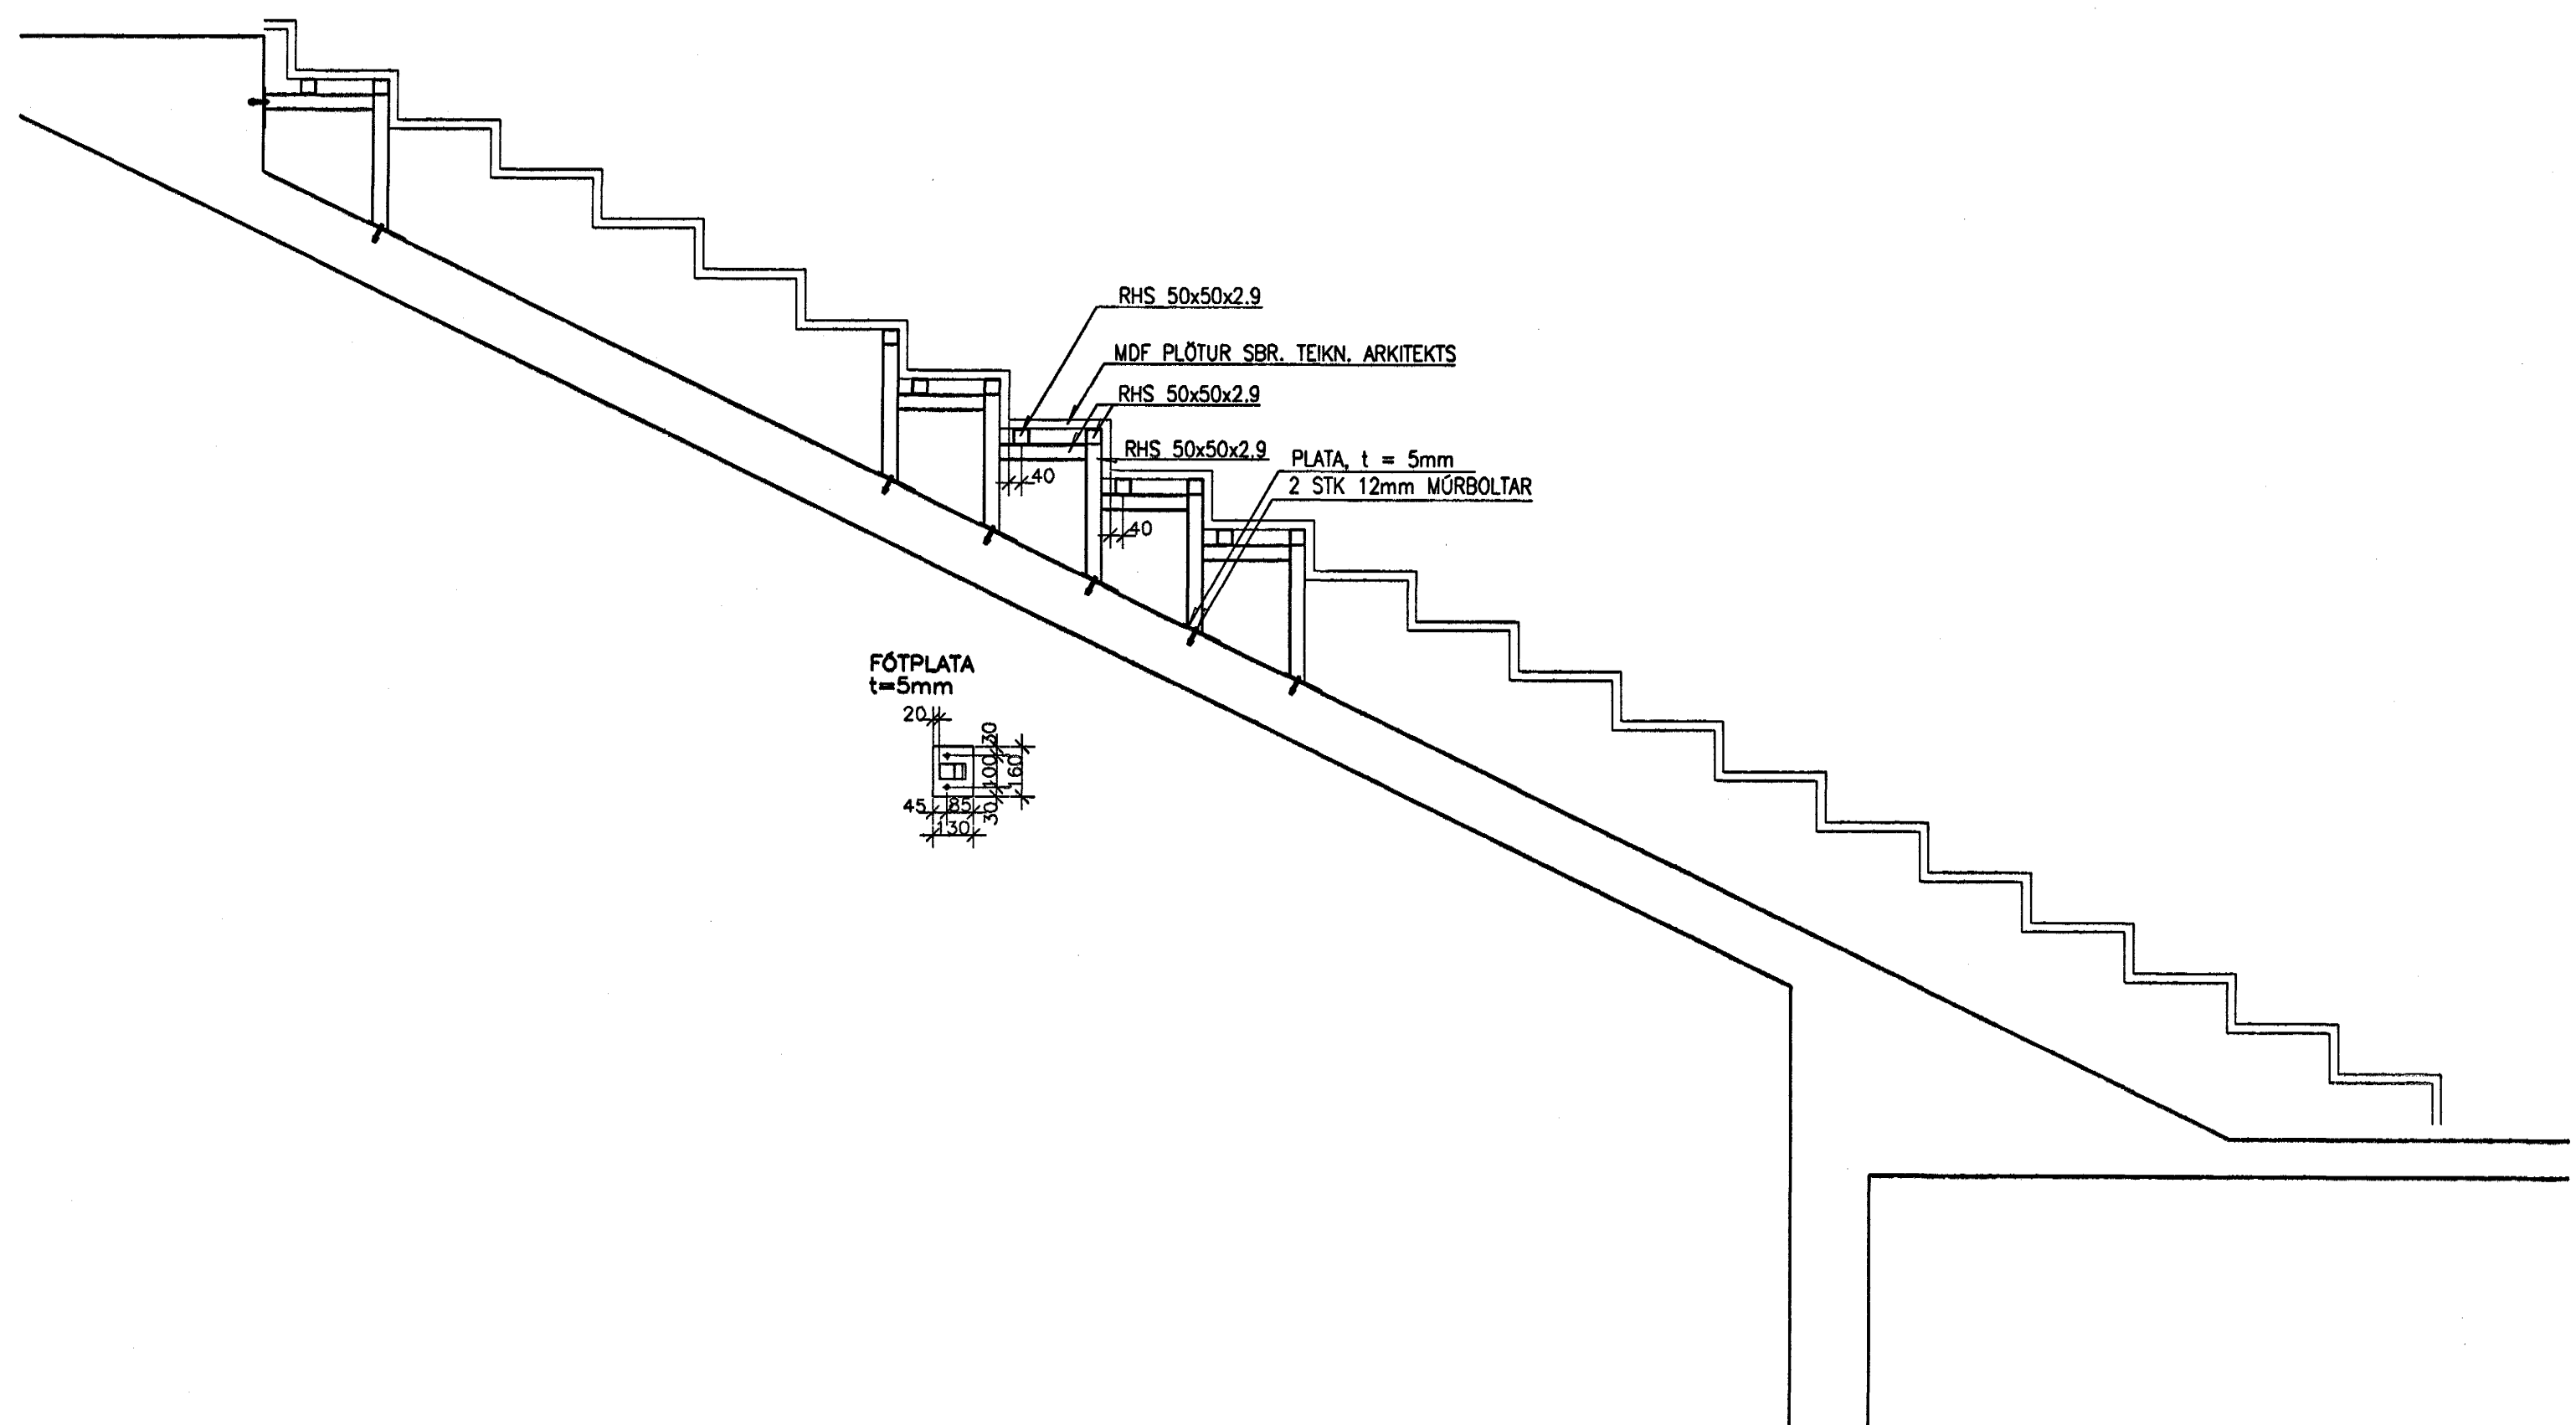


GRUNNMYND 1:50

SNID B 1:20

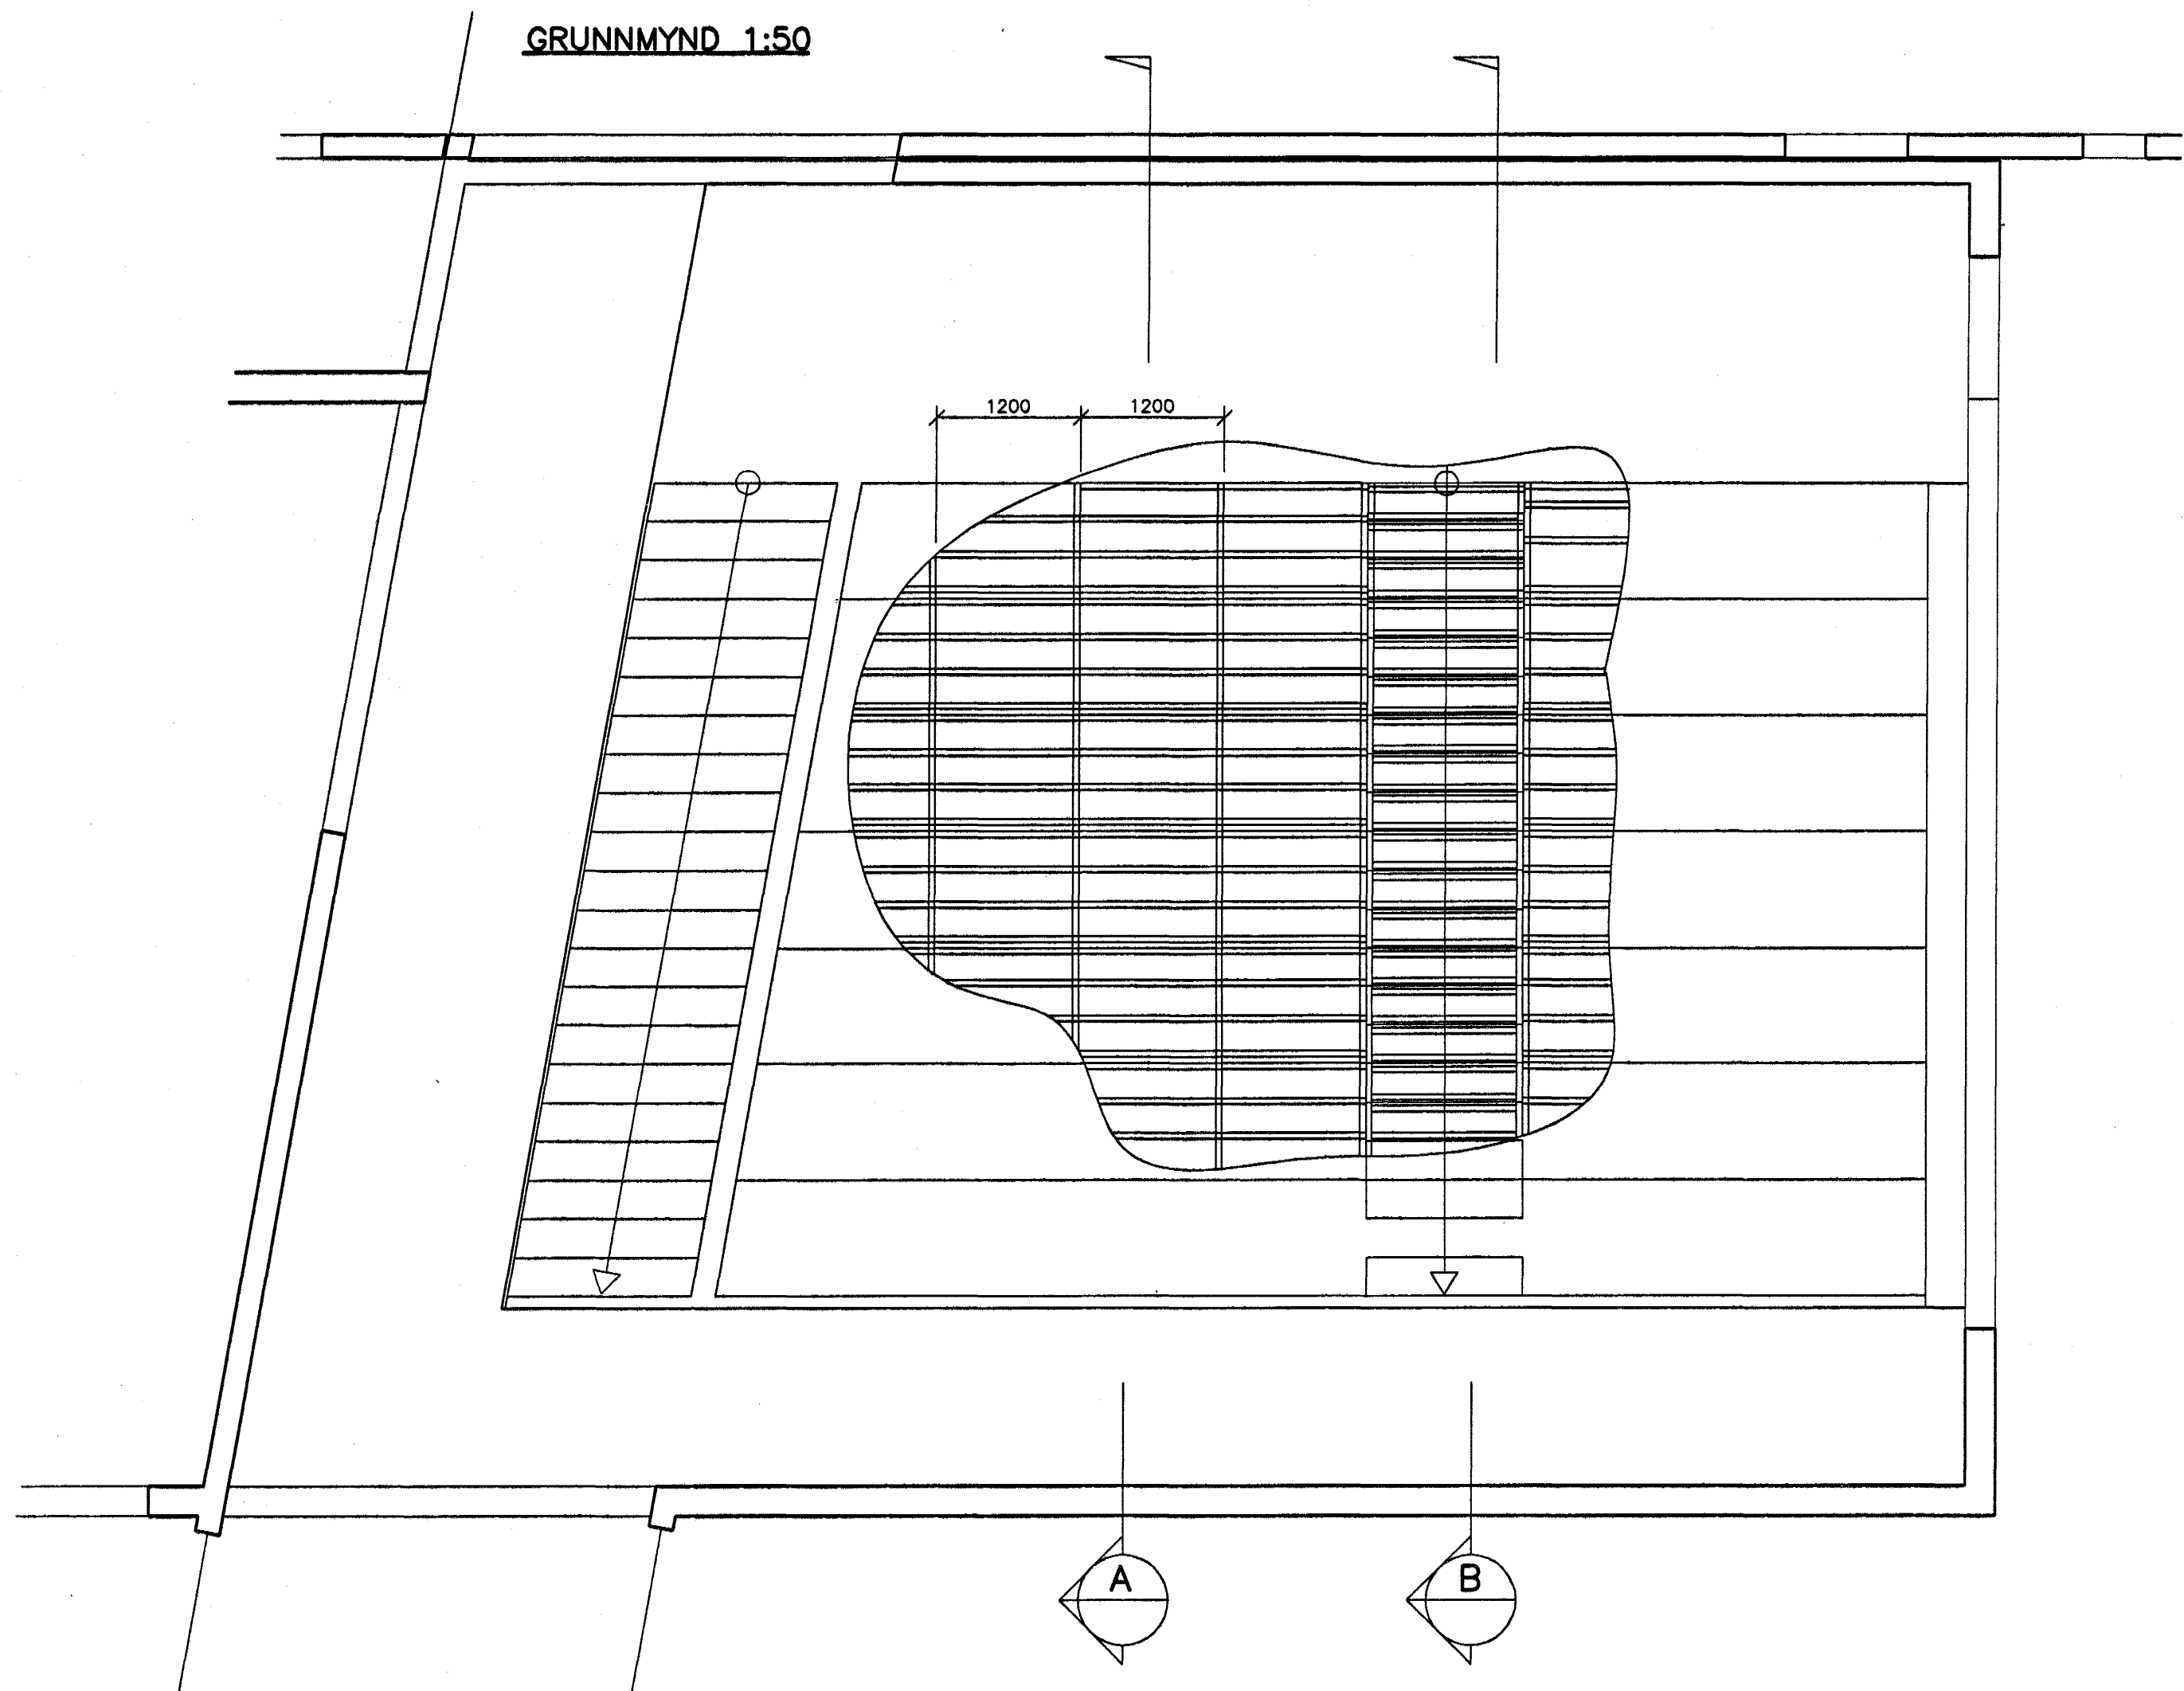


SNID A 1:20

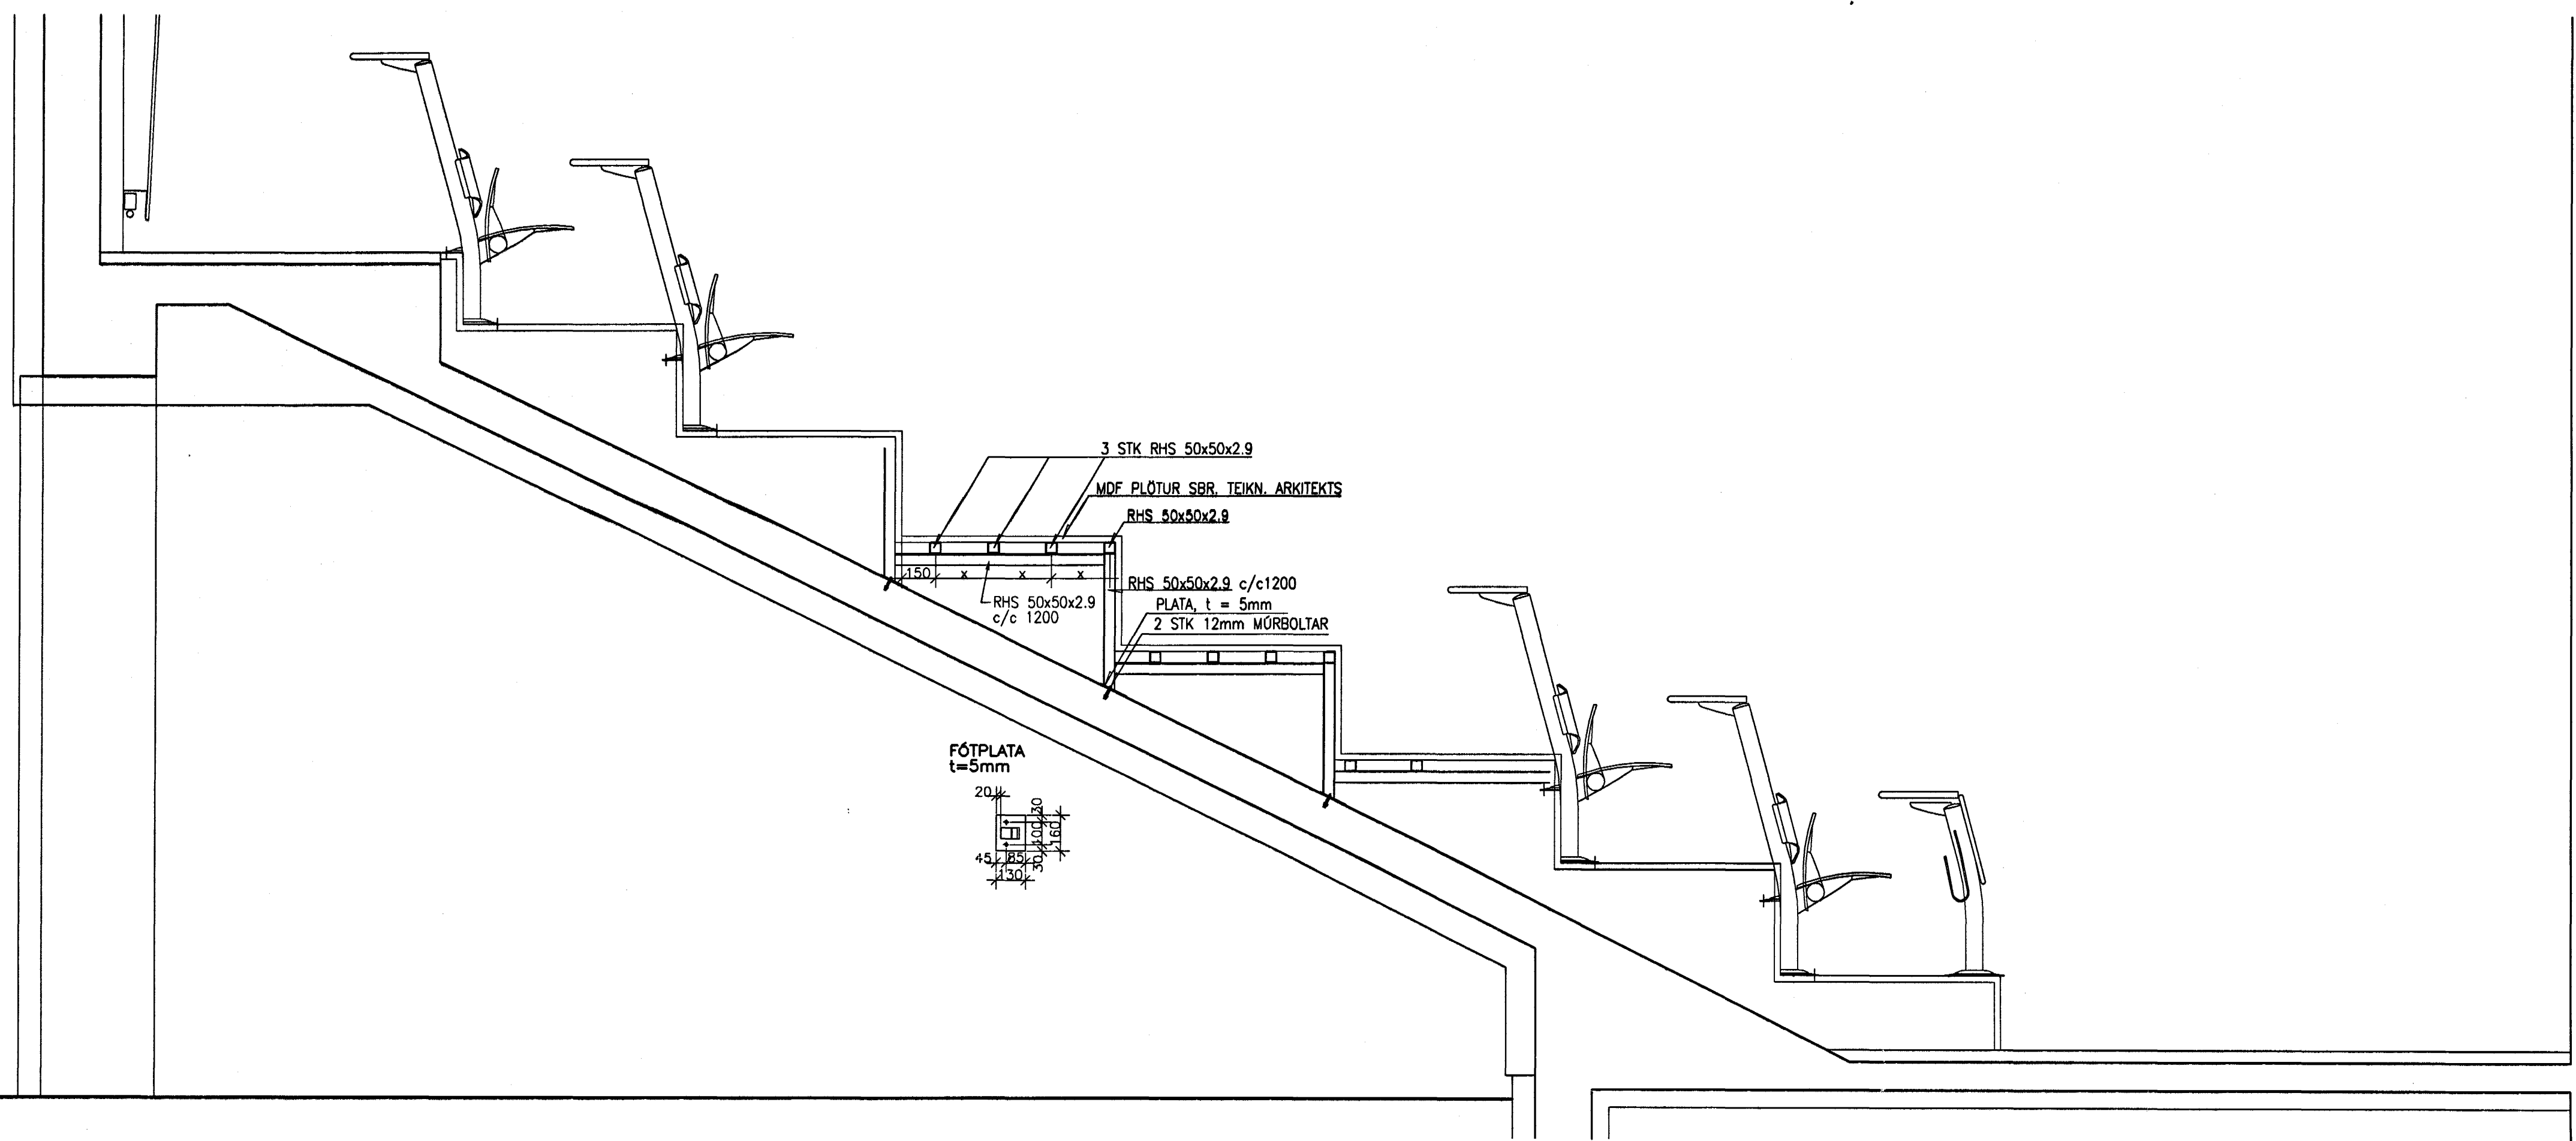

SKÝRINGAR

ÖLL STÁLSAMSKEYRI ERU SODIN SAMAN MED SUDU  
MED  $\alpha$ -MÁL = 3mm

Byggingafultrúi Hafnarfjarðar  
Alfreitt þann  
11 JUNI 2004  
HÓ

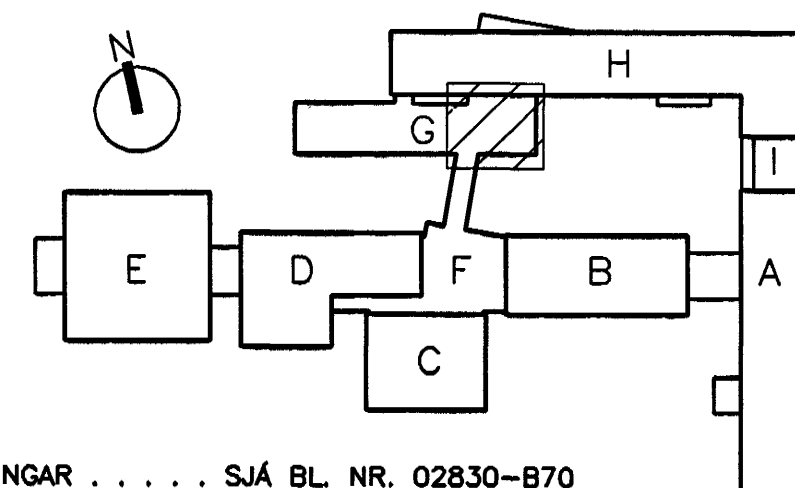

TILVÍSUN

ALMENNAR SKÝRINGAR . . . . . SJÁ BL. NR. 02830-B70

FASTEIGNAFÉLAG  
HAFNARFJARÐAR

BATTERÍÐ

Aðalhönnuður  
Sigurður Einarsson  
Kennitala 110557-2789

*Sigurður Einarsson*  
Kt. 110457-2789

A 04.03.2004 MÁLSETNING STÁLVIKIS I FYRIRLESTRARSAL BG  
ÓTC. DAGS. BREYTING: HANNAD SAMP.

HRAUNTINGA 7, VÍDISTADASKÓLI VIÐBYGGING		STÁLVIKRI FYRIRLESTRARSALUR GRUNNMYND OG SNID	
VSB VERKFRÆÐISTOFA		Áritun þessa hönnuðs: <i>Sigurður Einarsson</i> Björn Gústafsson, Kt. 180550-4889.	
BÉJARHRAUNI 20•220 HAFNARFJÖRÐUR Heimasíða: www.vsb.is • Netfang: vsb@vsb.is Sími 585-8600 Fax 585-8610 • Kt. 710796-2899		Hannað: BG	Telknað: BG
FRV		Máli: 1:50/1:20	Yfirfarið:
		Dags: 14.03.2003	Nr: 02830-B72-A