


SKÝRINGAR  
 LOFTRÆSTIRÖR ERU Ø 125  
 BLIKK NEMA ANNAD SE SÝNT

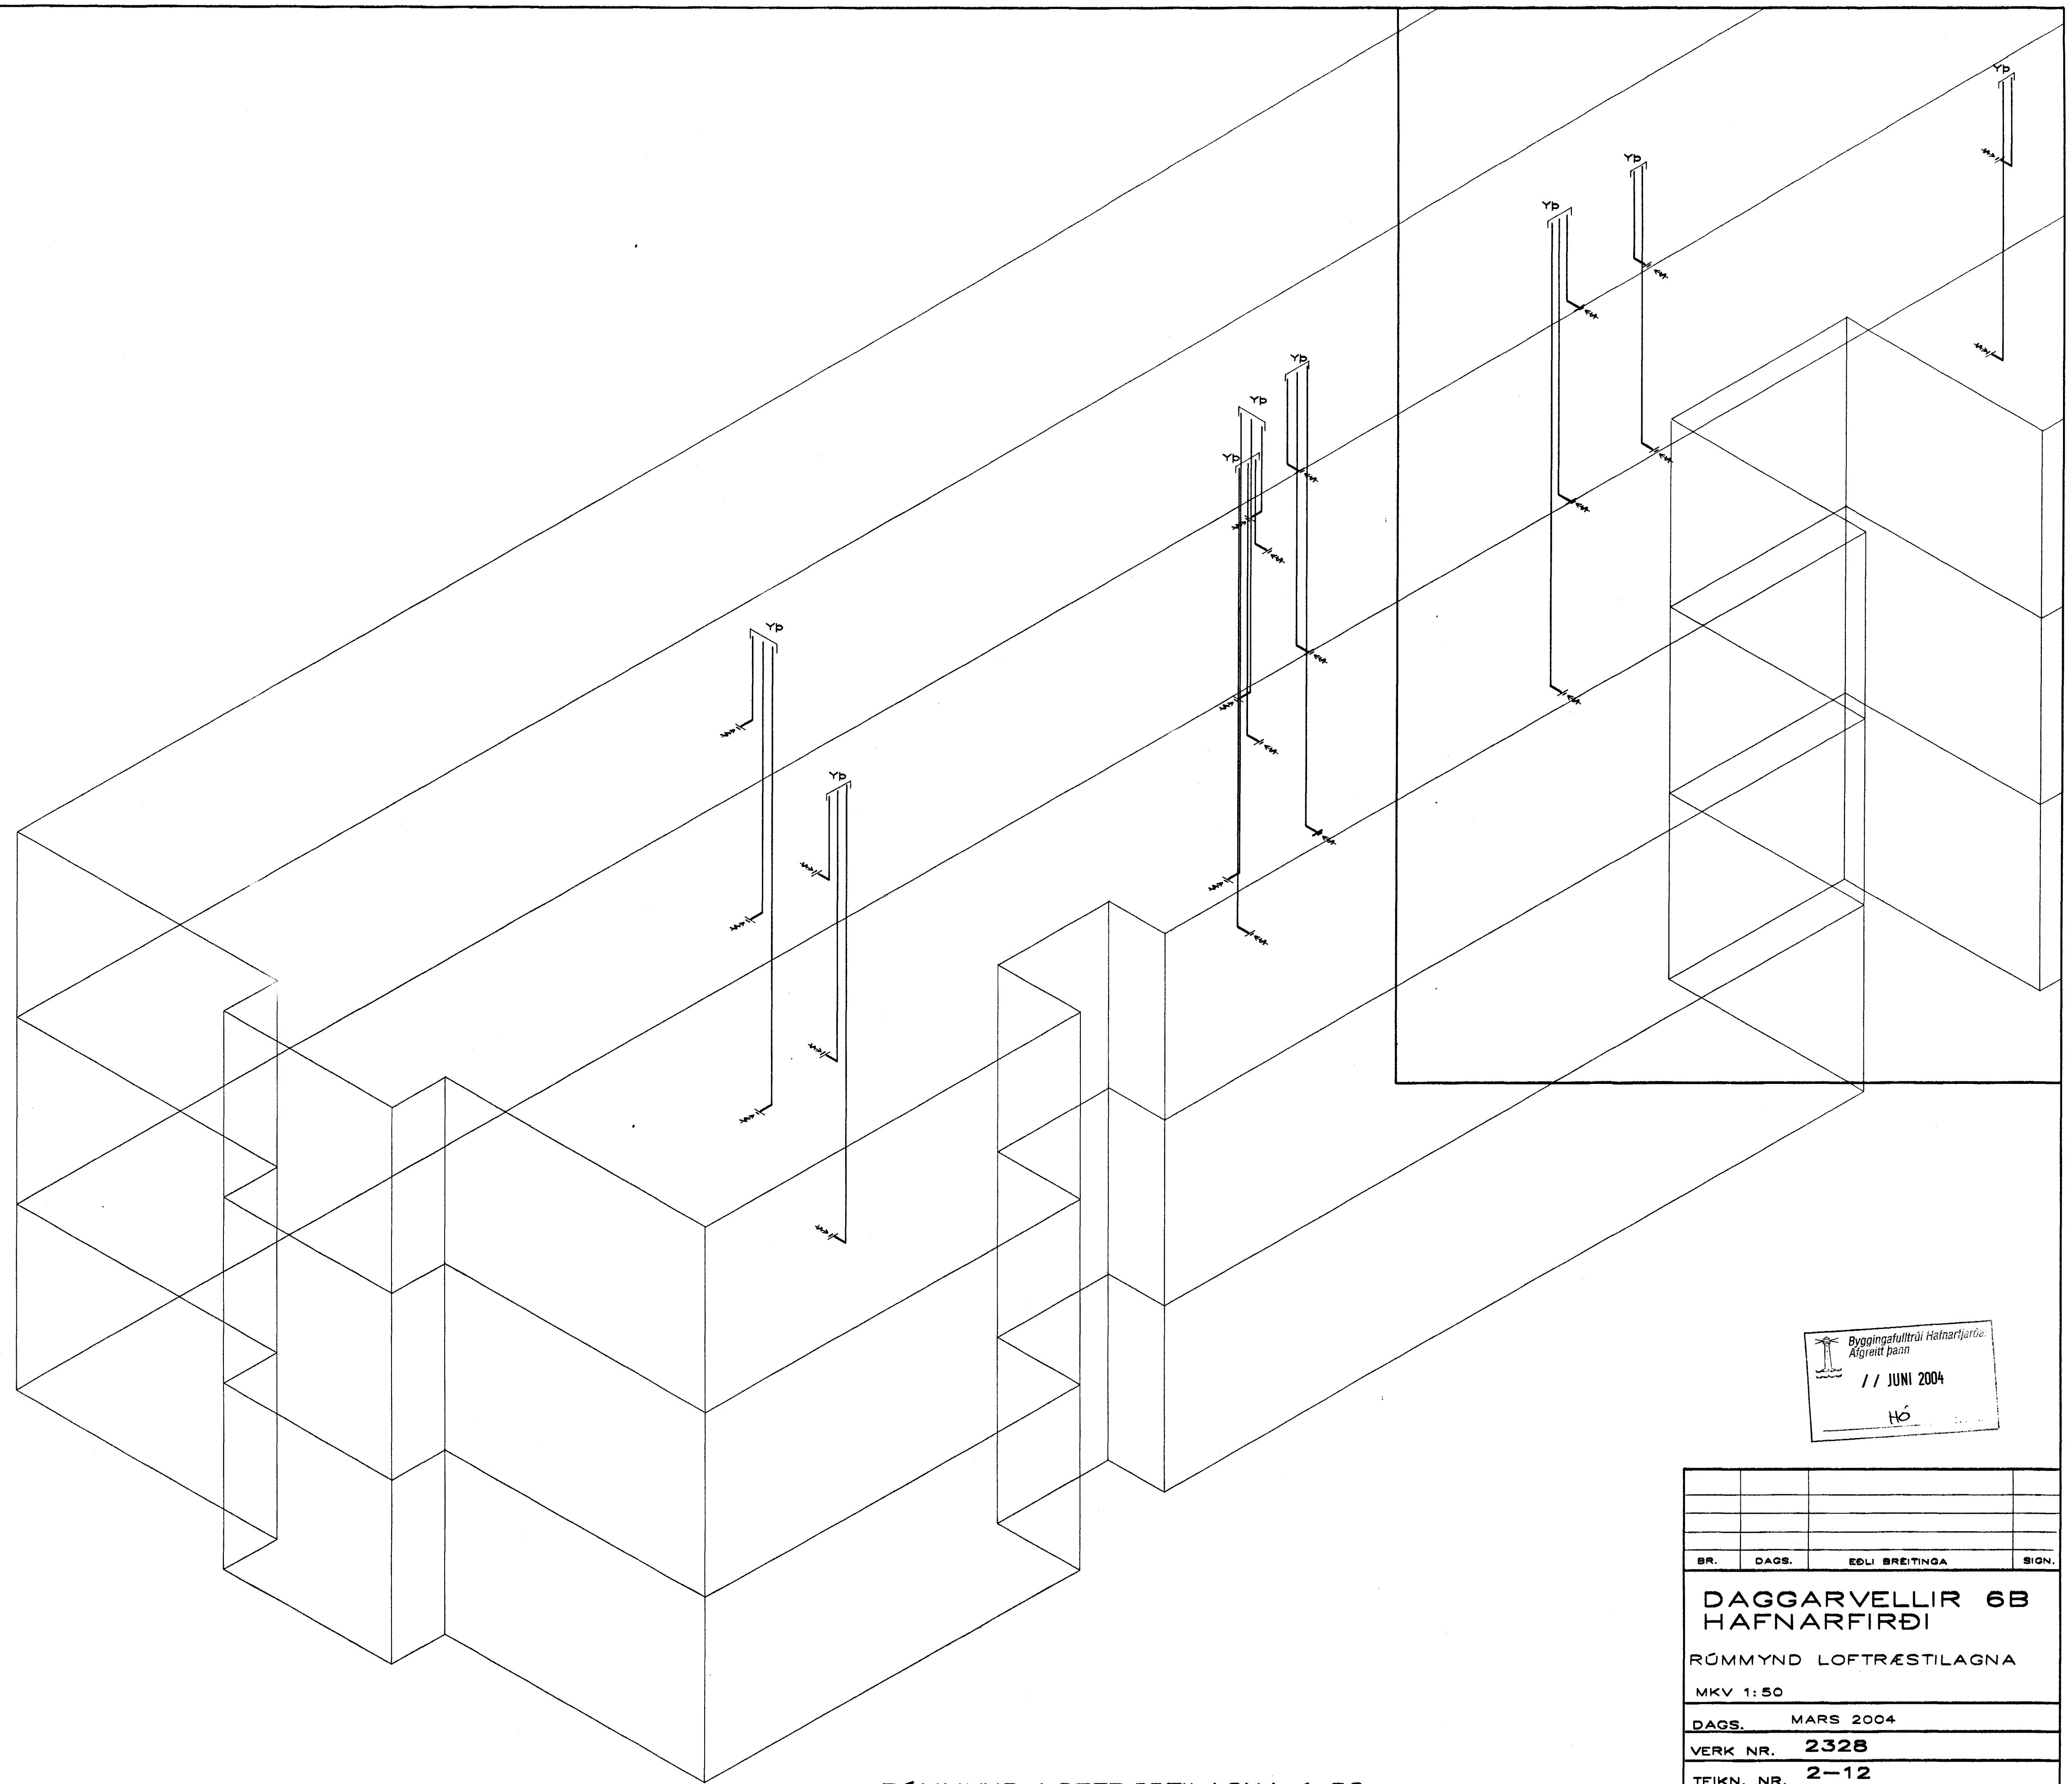

RÚMMYND LOFTRÆSTILAGNA 1:50

Byggingafultrúi Hafnarfjarða  
 Afgreitt þann  
 11 JUNI 2004  
 Hó

BR.	DAGS.	EDLI BRÉTINGA	SIGN.
<b>DAGGARVELLIR 6B</b>			
<b>HAFNARFIRÐI</b>			
RÚMMYND LOFTRÆSTILAGNA			
MKV 1:50			
DAGS. MARS 2004			
VERK NR. 2328			
TEIKN. NR. 2-12			
HANNAD SIG. ÞORLEIFSS.KT241148-3009			
TEIKNAD G.H.			
YKIRFARIÐ			
TEKNIÞJÓNUSTA			
SIGURDAR ÞORLEIFSSONAR ehf			
STRANDGÖTU 11-220 HAFNARFIRÐI-SÍMI 555-4255			