


**FRÆRENNSLISLAGNIR
SKÝRINGAR**

Frærennislagnir ofan botnplötu skulu vera
 Gr RAU-P.P. (polypropylen). Hljóðeinangrandi lagnir
 Skeyting lagna skal vera á máffum með
 Þéttihringjum.
 Við skeytingu lagna skal þess gætt að þensla í
 lögnum verði í máffustykkjum.
 Fjarlægð milli festinga skal ekki vera meiri en
 Lærettar lagnir 10*D
 Löörettar lagnir 20*D
 D=Þvermi lagna
 Einangra skal fallþpur með 30 mm sténull og vefja
 með plastfótu

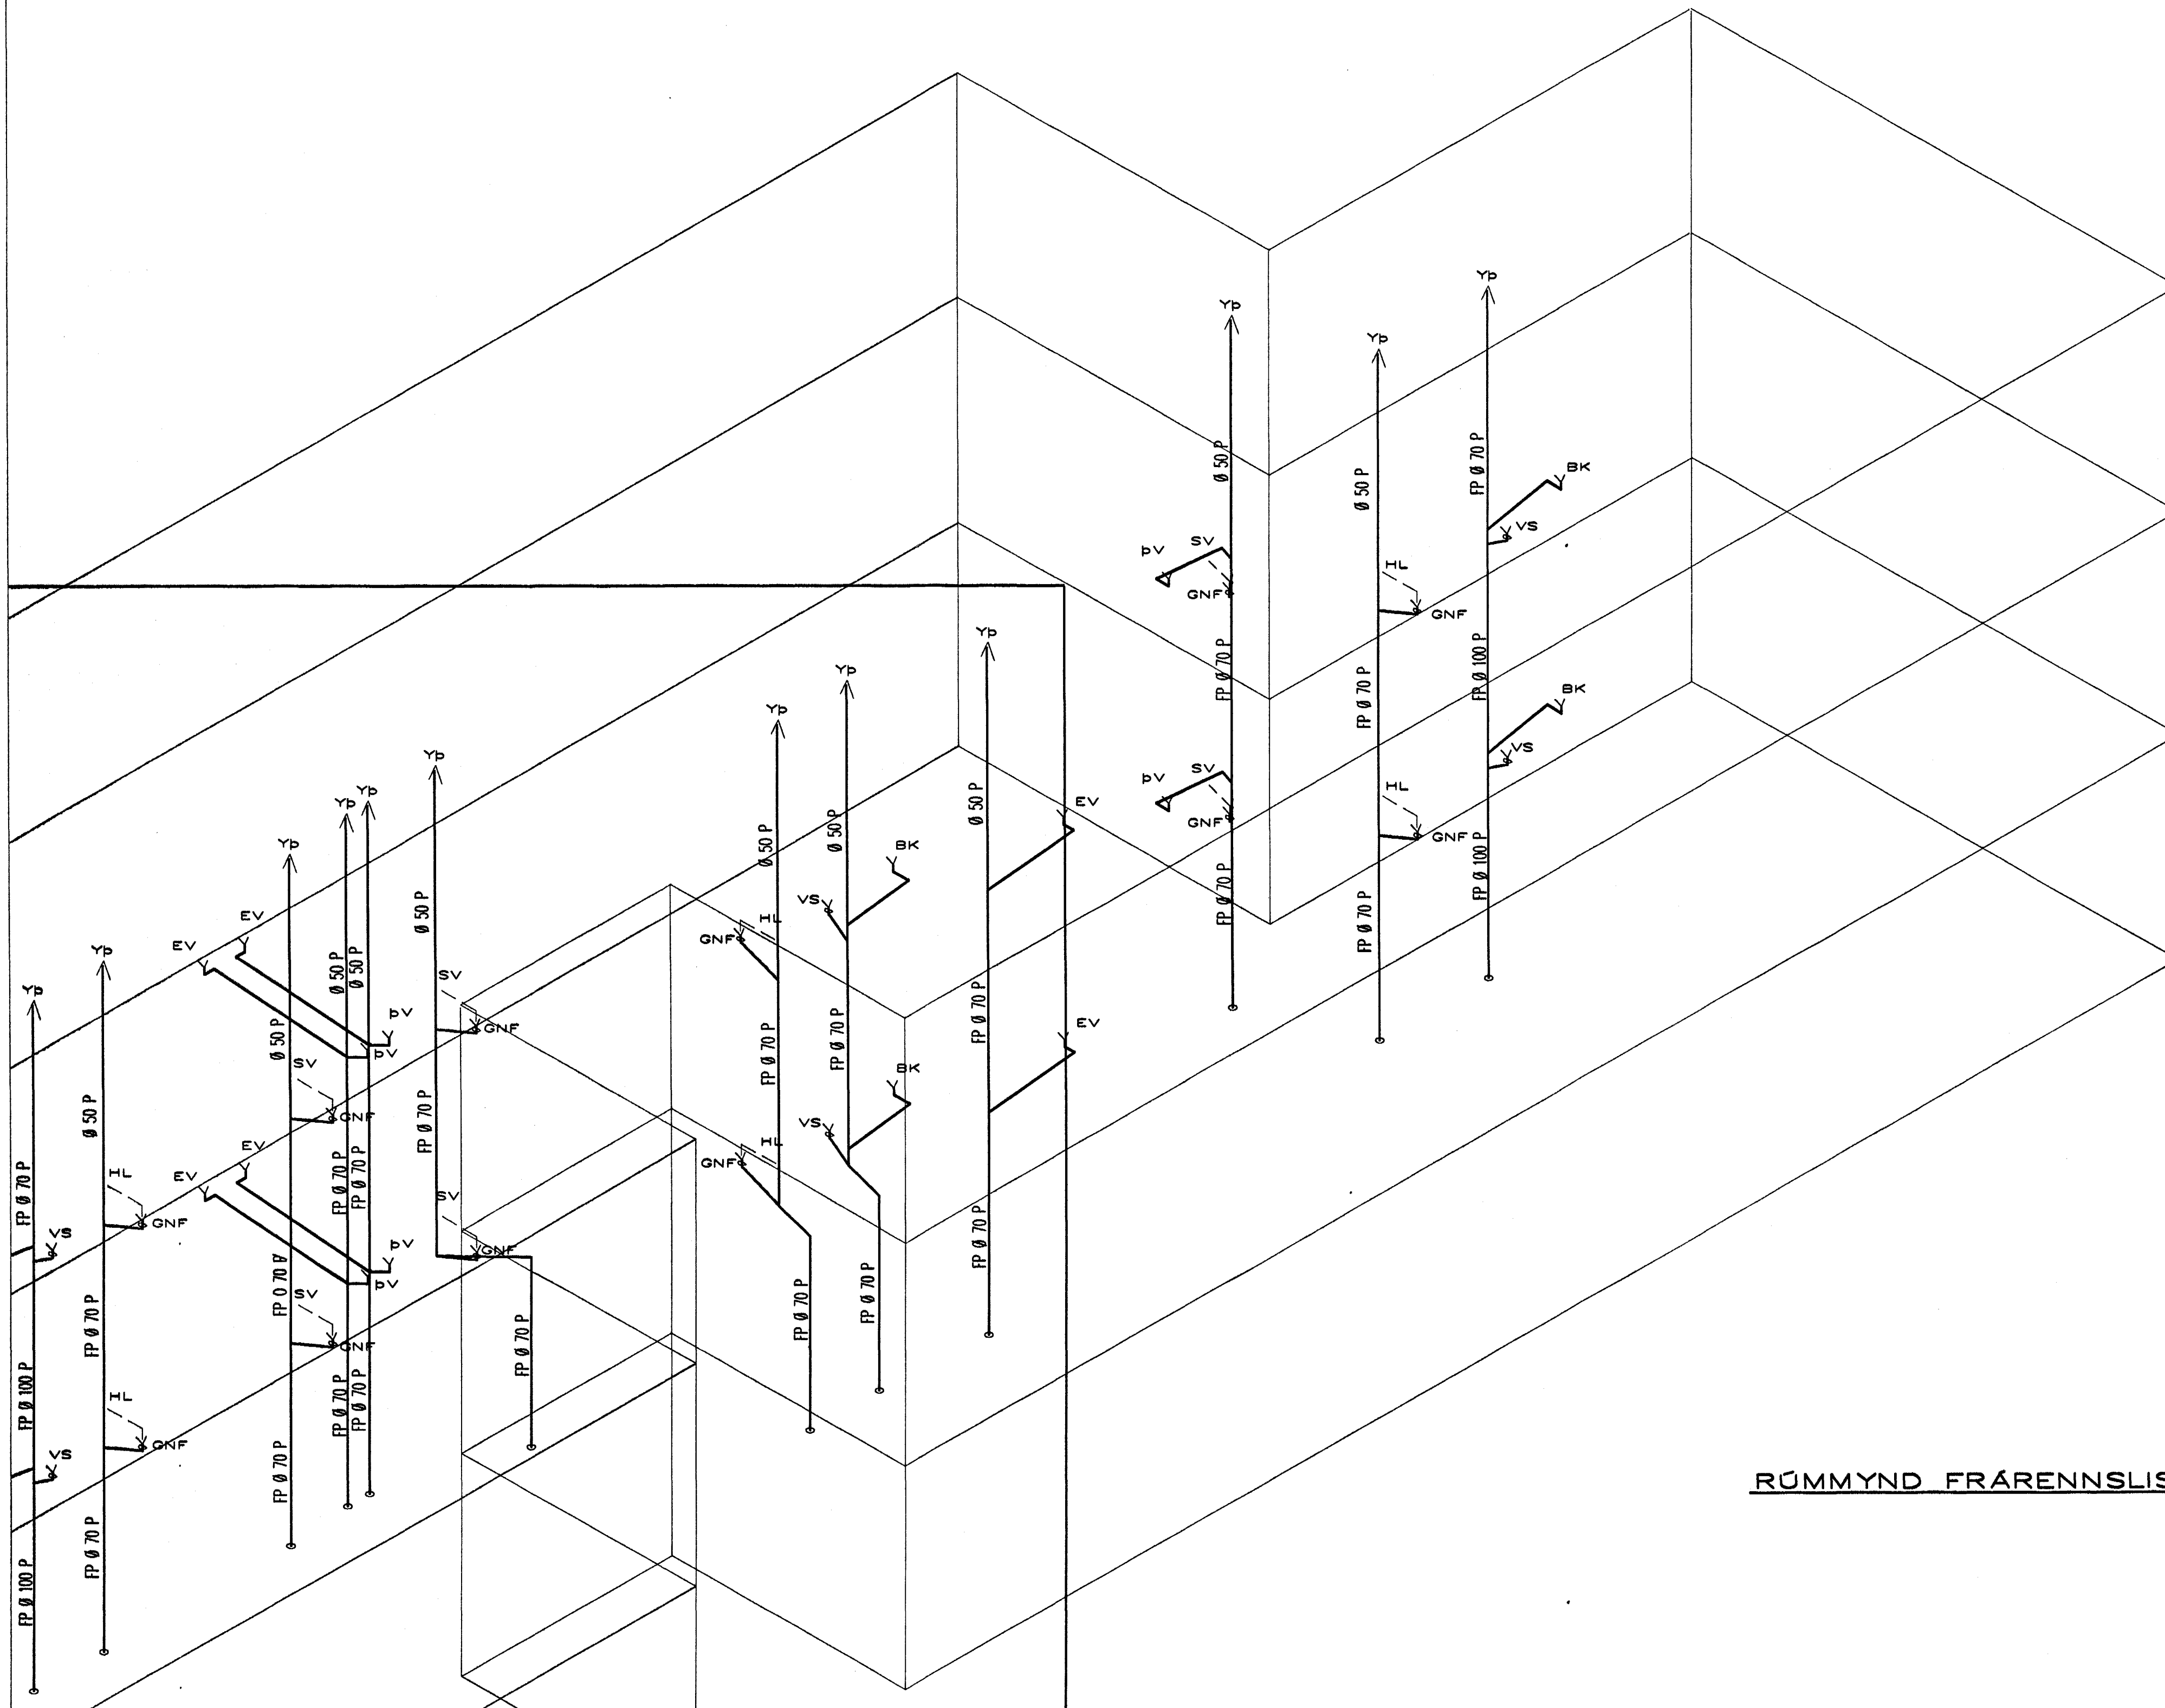

RÜMMYND FRÆRENNSLISLAGNA 1:50

Byggingafultrúi Hafnarfjarðar
 Afgreitt þann
 // JUNI 2004
 H6

BR.	DAGS.	EDLI BREITINGA	SIGN.
DAGGARVELLIR 6B HAFNARFIRÐI			
RÜMMYND FRÆRENNSLISLAGNA			
MKV 1:50			
DAGS. MARS 2004			
VERK NR. 2328			
TEIKN. NR. 2-11			
HANNAD SIG. ÞORLEIFSS.KT241148-3009			
TEIKNAD G.H.			
YFIRFARIÐ			
TEKNIÞJÓNUSTA SIGURDAR ÞORLEIFSSONAR ehf			
STRANDGÖTU 11-220 HAFNARFIRÐI-SÍMI 555-4285			