


**FRÆRENNSLISLAGNIR
SKÝRINGAR**

Frærennislagnir ofan botnplötu skulu vera úr RAU-P.P (polypropylen). Hljóðeinangrandi lagnir Skeyting lagna skal vera á múffum með þéttfhringjum.
Við skeytingu lagna skal þess gætt að þensla í lögnum verði í múffustykkjum.
Fjarlægð milli festinga skal ekki vera meiri en Lóðrettar lagnir 10*D
Lóðrettar lagnir 20*D
D=Þvermál lagna
Einangra skal fallpípur með 30 mm stelnul og vefja með plastfötu

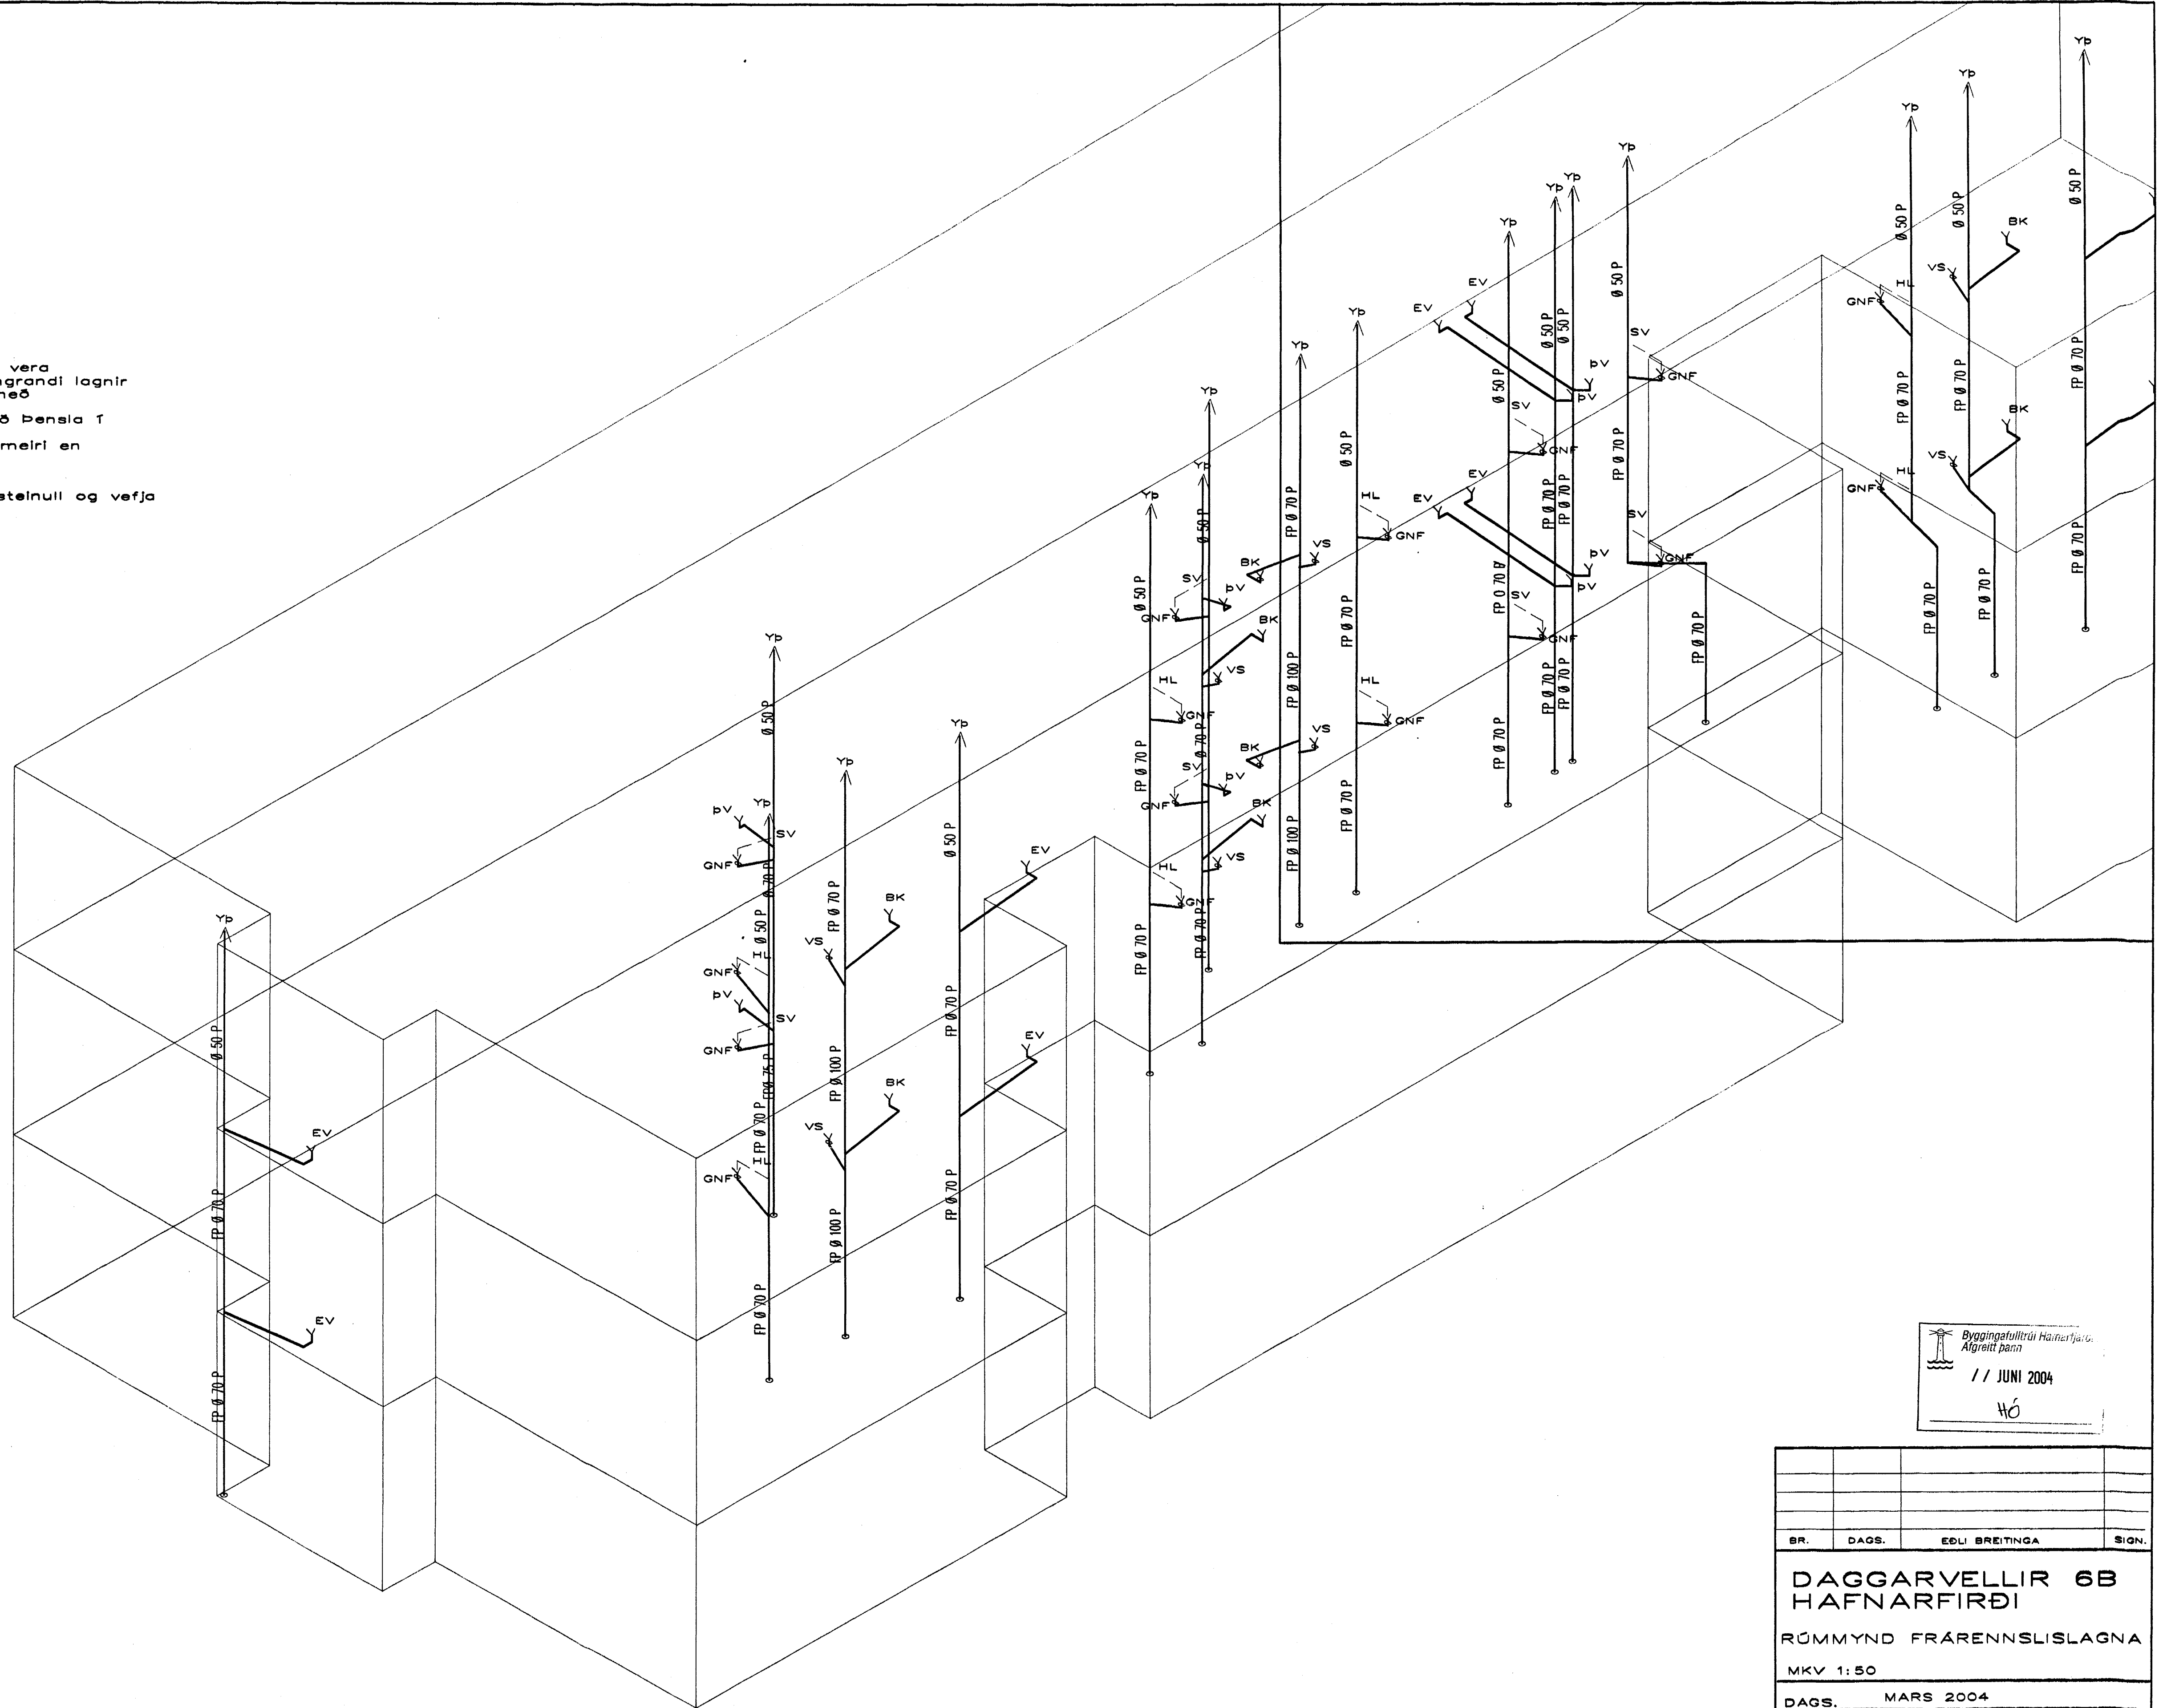

RÚMMYND FRÆRENNSLISLAGNA 1:50

Byggingatillit frá Hálfarhólum
Algreitt þann
11 JUNI 2004
HÓ

BR.	DAGS.	EDLI BREITINGA	SIGN.
DAGGARVELLIR 6B HAFNARFIRÐI			
RÚMMYND FRÆRENNSLISLAGNA MKV 1:50			
DAGS. MARS 2004			
VERK NR. 2328			
TEIKN. NR. 2-10			
HANNAP SIG. ÞORLEIFSS.KT241148-3009			
TEIKNAP G.H.			
YFIRFARIÐ			
TEIKNIÞJÓNUSTA SIGURDAR ÞORLEIFSSONAR ehf			
STRANDGÖTU 11-220 HAFNARFIRÐI-SÍMI 555-4255			