


MÆLAGRIND HITAVEITU

HITALAGNIR SKÝRINGAR

Hitalagnir skulu vera gr- svörtum stálpípum með skrúfuðum tengistykkjum DIN 2440. Greinar að einatökum ofnum skulu vera 10 mm nema annað sé tilgreint í teikningum.
 Fjarlægð á milli festinga
 Notamál Fjarlægð
 15-32 mm 2,5 m
 40-50 mm 3,0 m
 Einangra skal lagnir með 20mm Climaflex höikum.
 Á alla ofna komi sjálfvirkir ofnlokar, stillitá og loftskrúfur. Lagnir skal þrýstiprófa við 6 bær, og skal þrýstingur standa umk. 8 tíma án þess að falla.

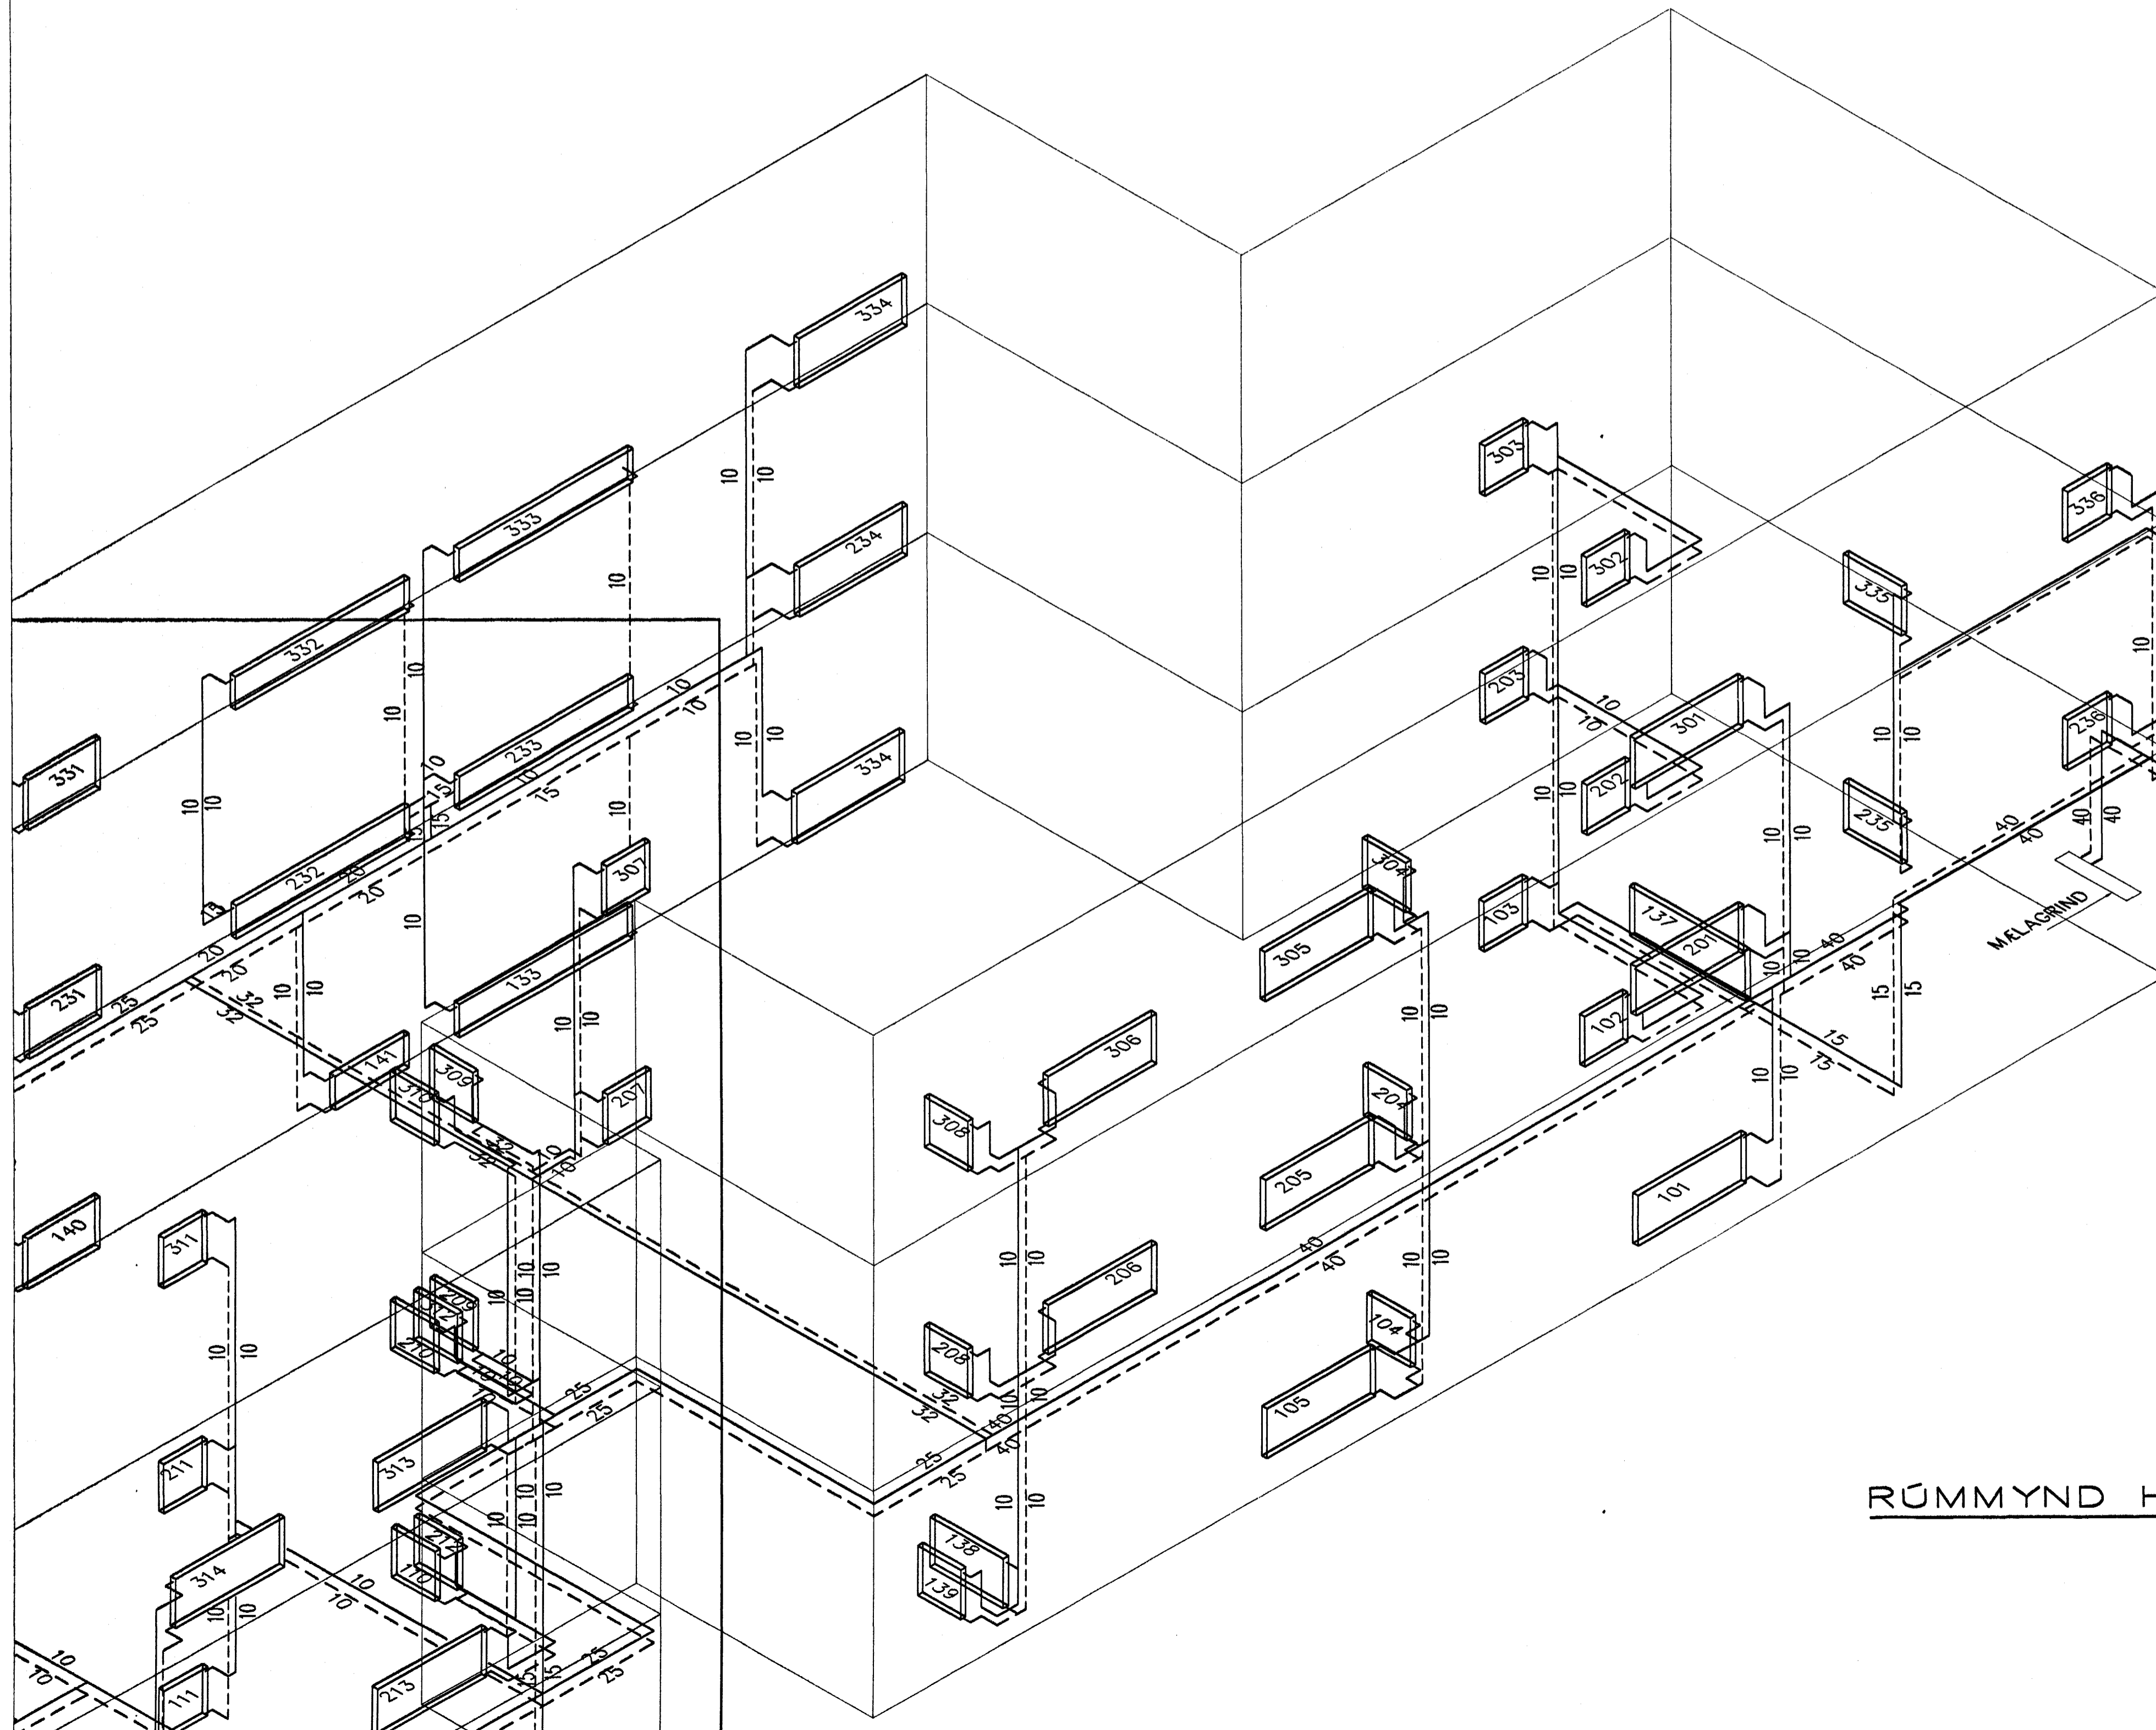

RÚMMYND HITALAGNA 1:50

Byggingafulfrátt Hafnarfjarðar
 Algrætt þann
 // JUNI 2004
 HÓ

BR.	DAGS.	EDLI BREITINGA	SIGN.
DAGGARVELLIR 6B			
HAFNARFIRÐI			
RÚMMYND HITALAGNA			
MKV 1:50			
DAGS. MARS 2004			
VERK NR. 2328			
TEIKN. NR. 2-09			
HANNAÐ SIG. ÞORLEIFSS.KT24114B-3009			
TEIKNAD G.H.			
YFIRFARIÐ			
TEKNIÞJÓNUSTA			
SIGURDAR ÞORLEIFSSONAR ehf			
STRANDGÖTU 11-220 HAFNARFIRÐI-SÍMI 555-4255			