


**HITALAGNIR SKÝRINGAR**

Hitalagnir skulu vera úr svörtum stálpípum með skráfuðum tenglatýkjum DIN 2440. Greinar að einstökum ofnum skulu vera 10 mm nema annað sé tilgreint á teikningum. Fjarlægð á milli festinga Notaði Fjarlægð 15-32 mm 2,5 m 40-50 mm 3,0 m Einnangra skal lagnir með 20mm Climaflex hálkum. Á alla ofna komi sjálfvirkir ofnlakar, stillitís og loftkráfur. Lagnir skal þrýstiprófa við 6 bær, og skal þrýstingur standa omk. 8 tíma án þessa að falla.

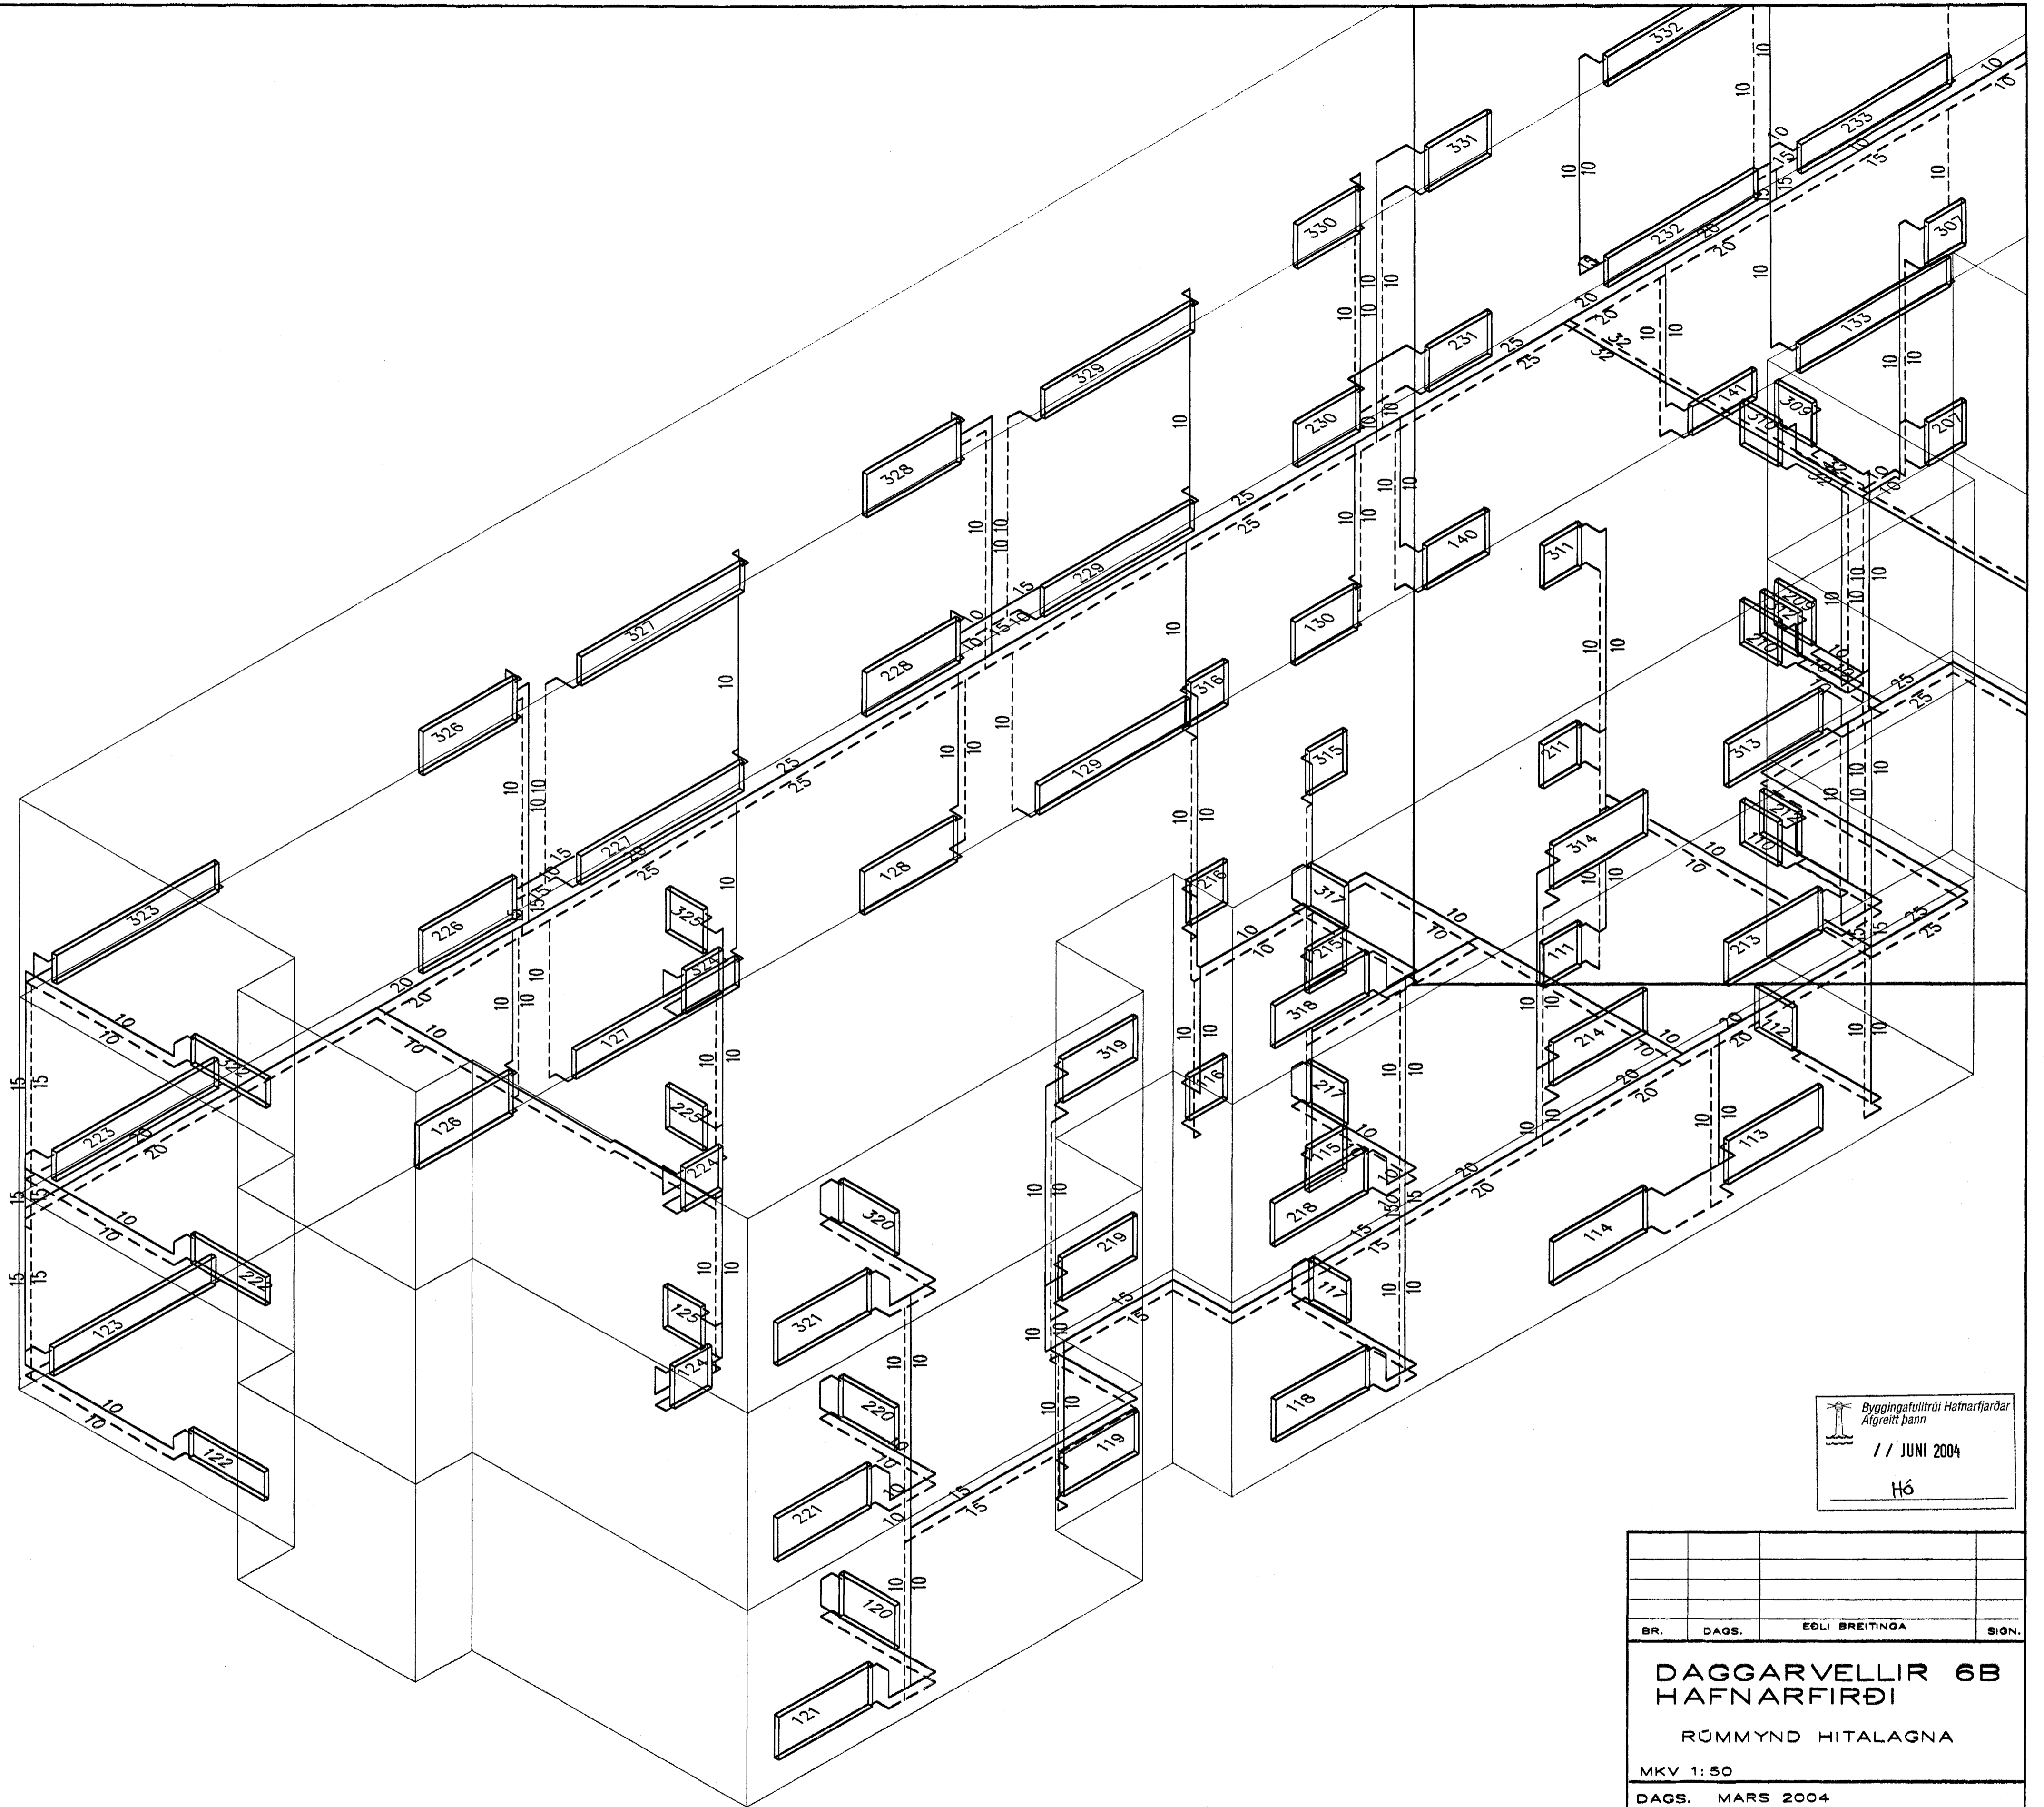

Byggingafræðingur  
Alfreitt Þann  
// JUNI 2004  
H6

BR.	DAGS.	EDLI BREITINGA	SIÓN.
<b>DAGGARVELLIR 6B</b>			
<b>HAFNARFIRÐI</b>			
RÖMMYND HITALAGNA			
MKV 1:50			
DAGS. MARS 2004			
VERK NR. 2328			
TEIKN. NR. 2-08			
HANNAD SIG. ÞORLEIFSS.KT241148-3009			
TEIKNAD G.H.			
YFIRFARIÐ			
TAKNIÐJÓNUSTA			
SIGURDAR ÞORLEIFSSONAR ehf			
STRANDGÖTU 11-220 HAFNARFIRÐI-SÍMI 555-4255			

RÖMMYND HITALAGNA 1:50

*Handwritten signature*