


# HITA- OG NEYSLUVATNSLÖGN, RÚMMYND. (FRAMHALD). 1:50

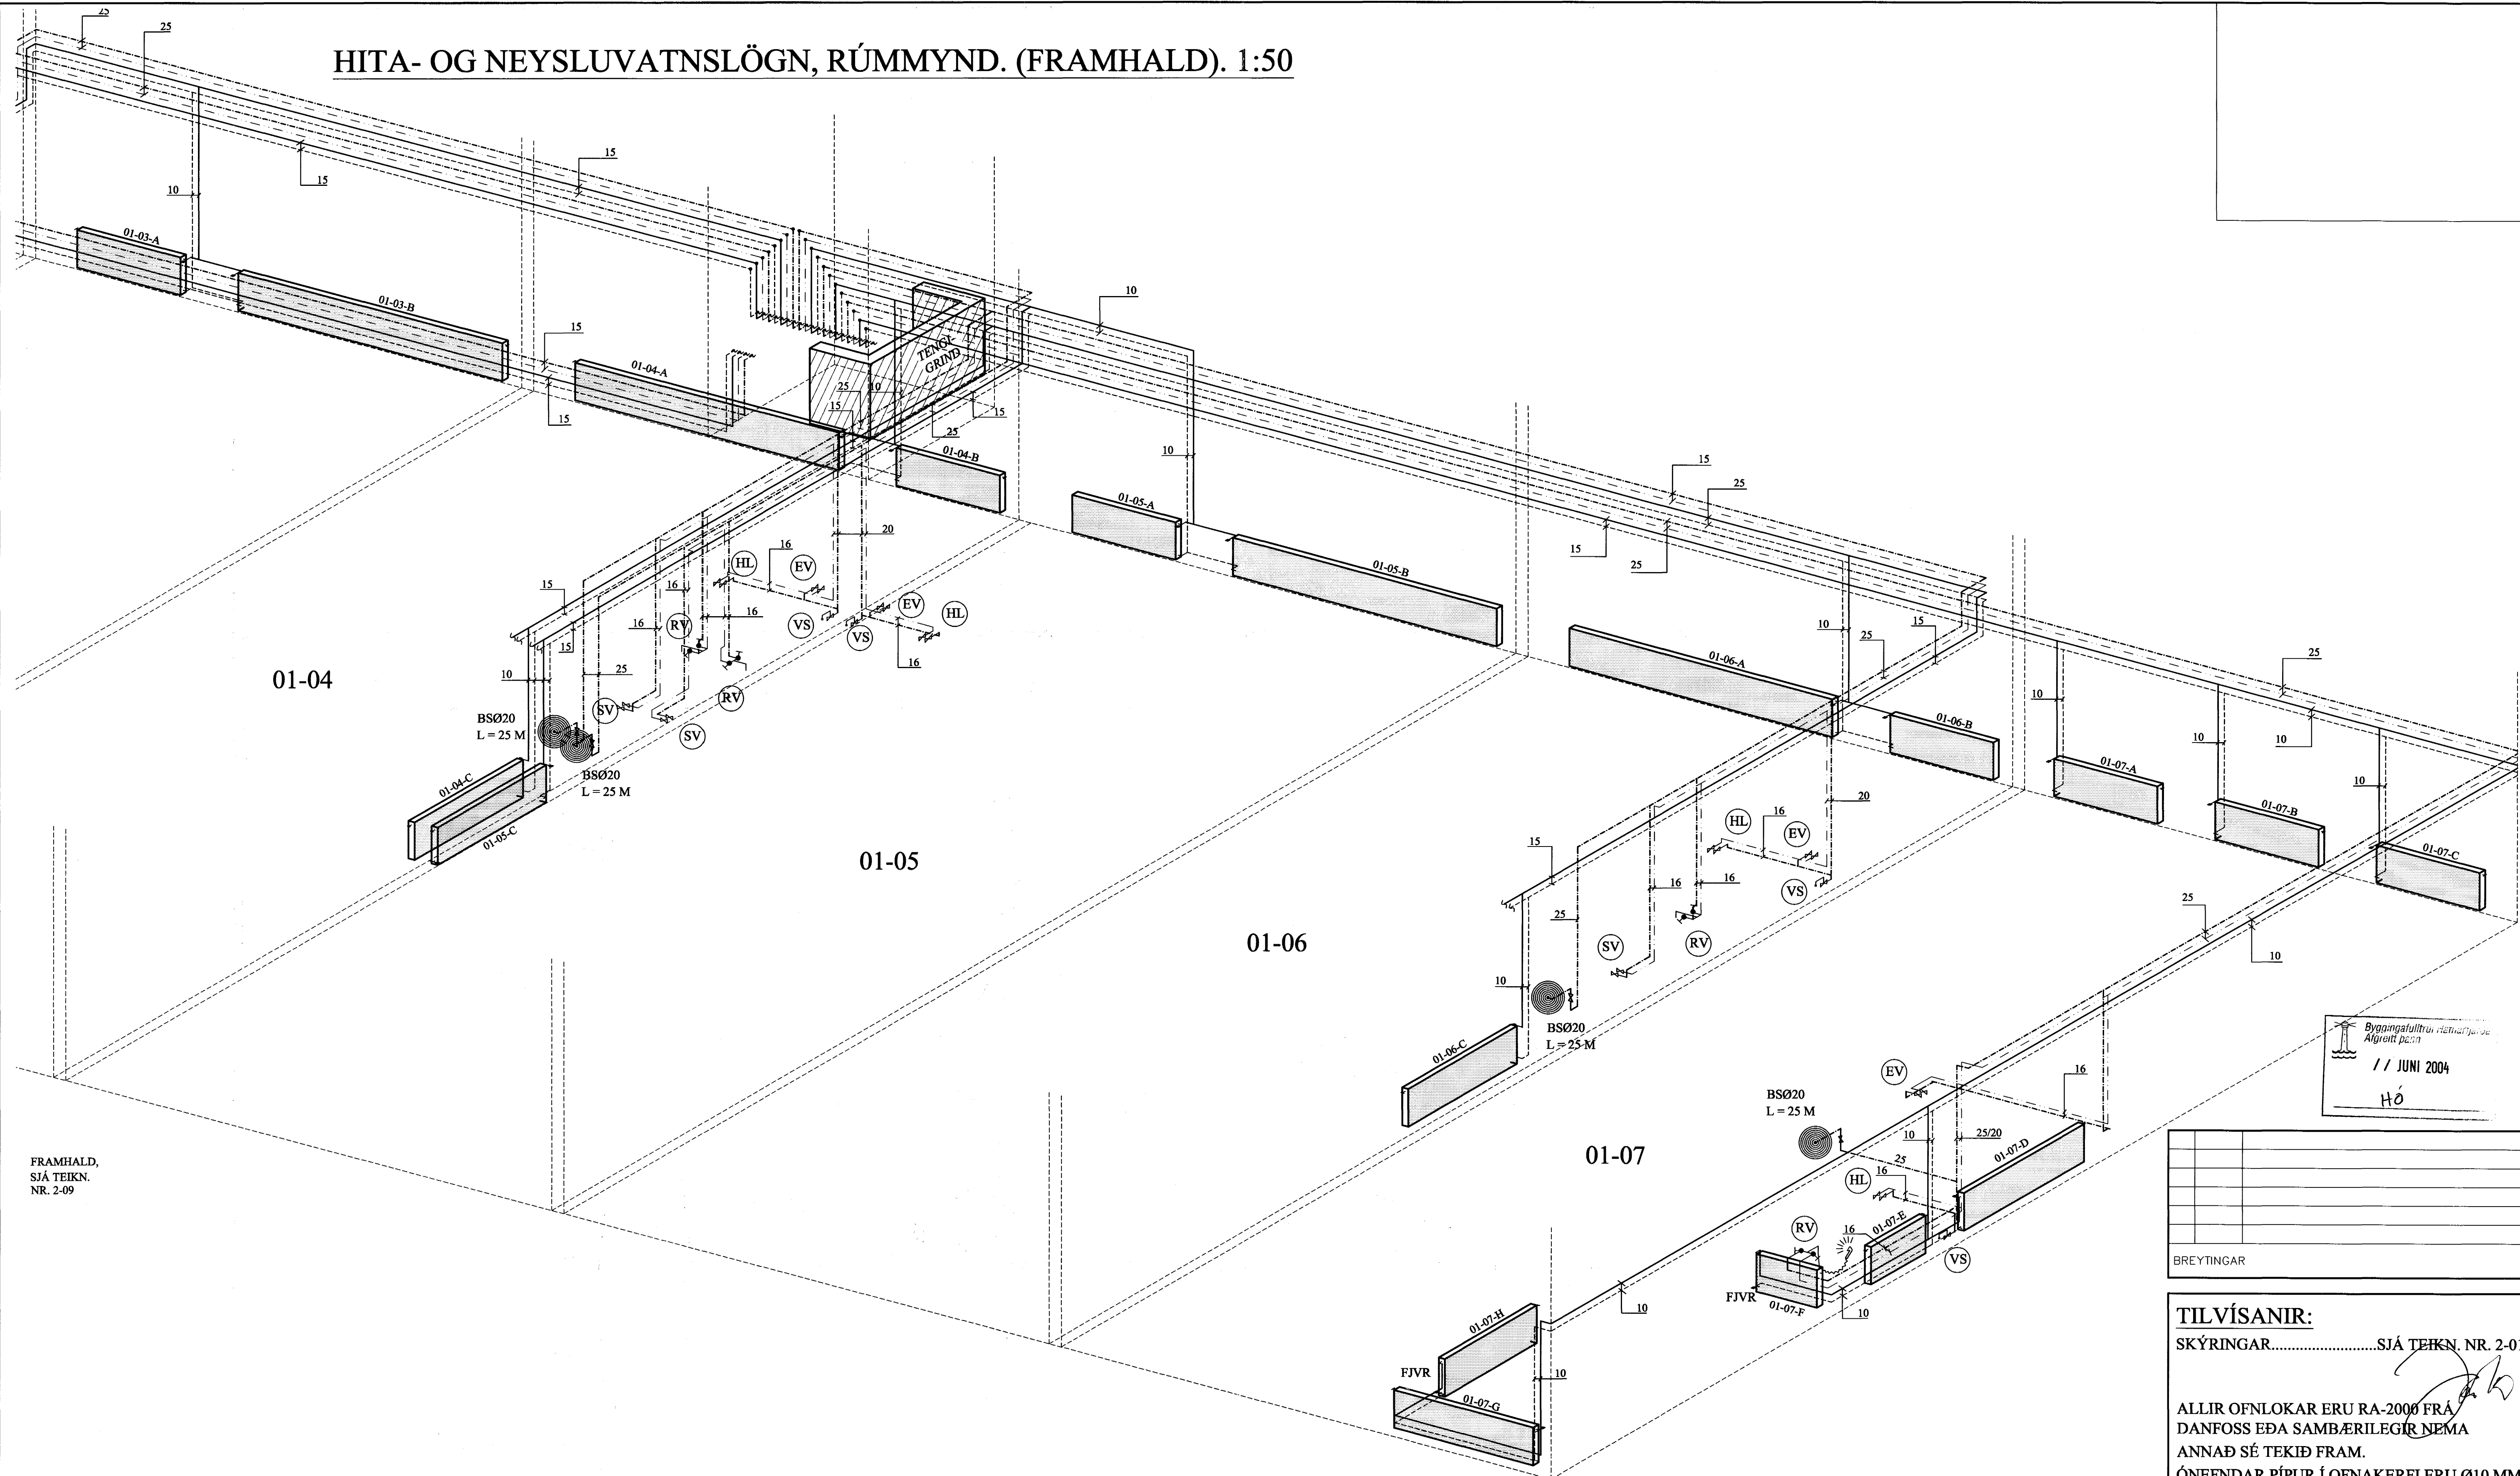

FRAMHALD,  
SJÁ TEKN.  
NR. 2-09

Byggingafræðingur  
Alfreð Þórunn  
11 JUNI 2004  
HÓ

BREYTINGAR	

**TILVÍSANIR:**  
SKÝRINGAR.....SJÁ TEKN. NR. 2-01

ALLIR OFNLOKAR ERU RA-2000 FRÁ DANFOSS EÐA SAMBÆRILEGIR NEMA ANNAD SÉ TEKIÐ FRAM.  
ÓNEFNDAÐ PÍPUR Í OFNAKERFI ERU Ø10 MM PÍPUR Í NEYSLUVATNSKERFI ERU UNIPPIPE ÁL - PLASTRÖR EÐA SAMBÆRILEG.  
M/ ÁDRAGSEINANGRUN

Reikn.	Jón H.	MARS 2004	Útgáfudagur:	18.03.2004
Telkn.	JHG	MARS 2004	Kvarði:	1:50
Samb.				

**RAUÐHELLA 9, Hafnarfirði** Nr. 2-09

Verkhuti  
HITA- OG NEYSLUVATNS-  
KERFI, RÚMMYND.  
FRH. RÝMI 01 - 04 TIL  
01-07.

Jón Kristjánsson  
Byggingafræðingur  
FVFI  
Skólagaða 19  
101 Reykjavík  
Sími 551-9800 Fax: 963-2154  
Rf: 210754-6529  
http://www.vkj.is  
Netfang: jokris@vki.is