


PLAN

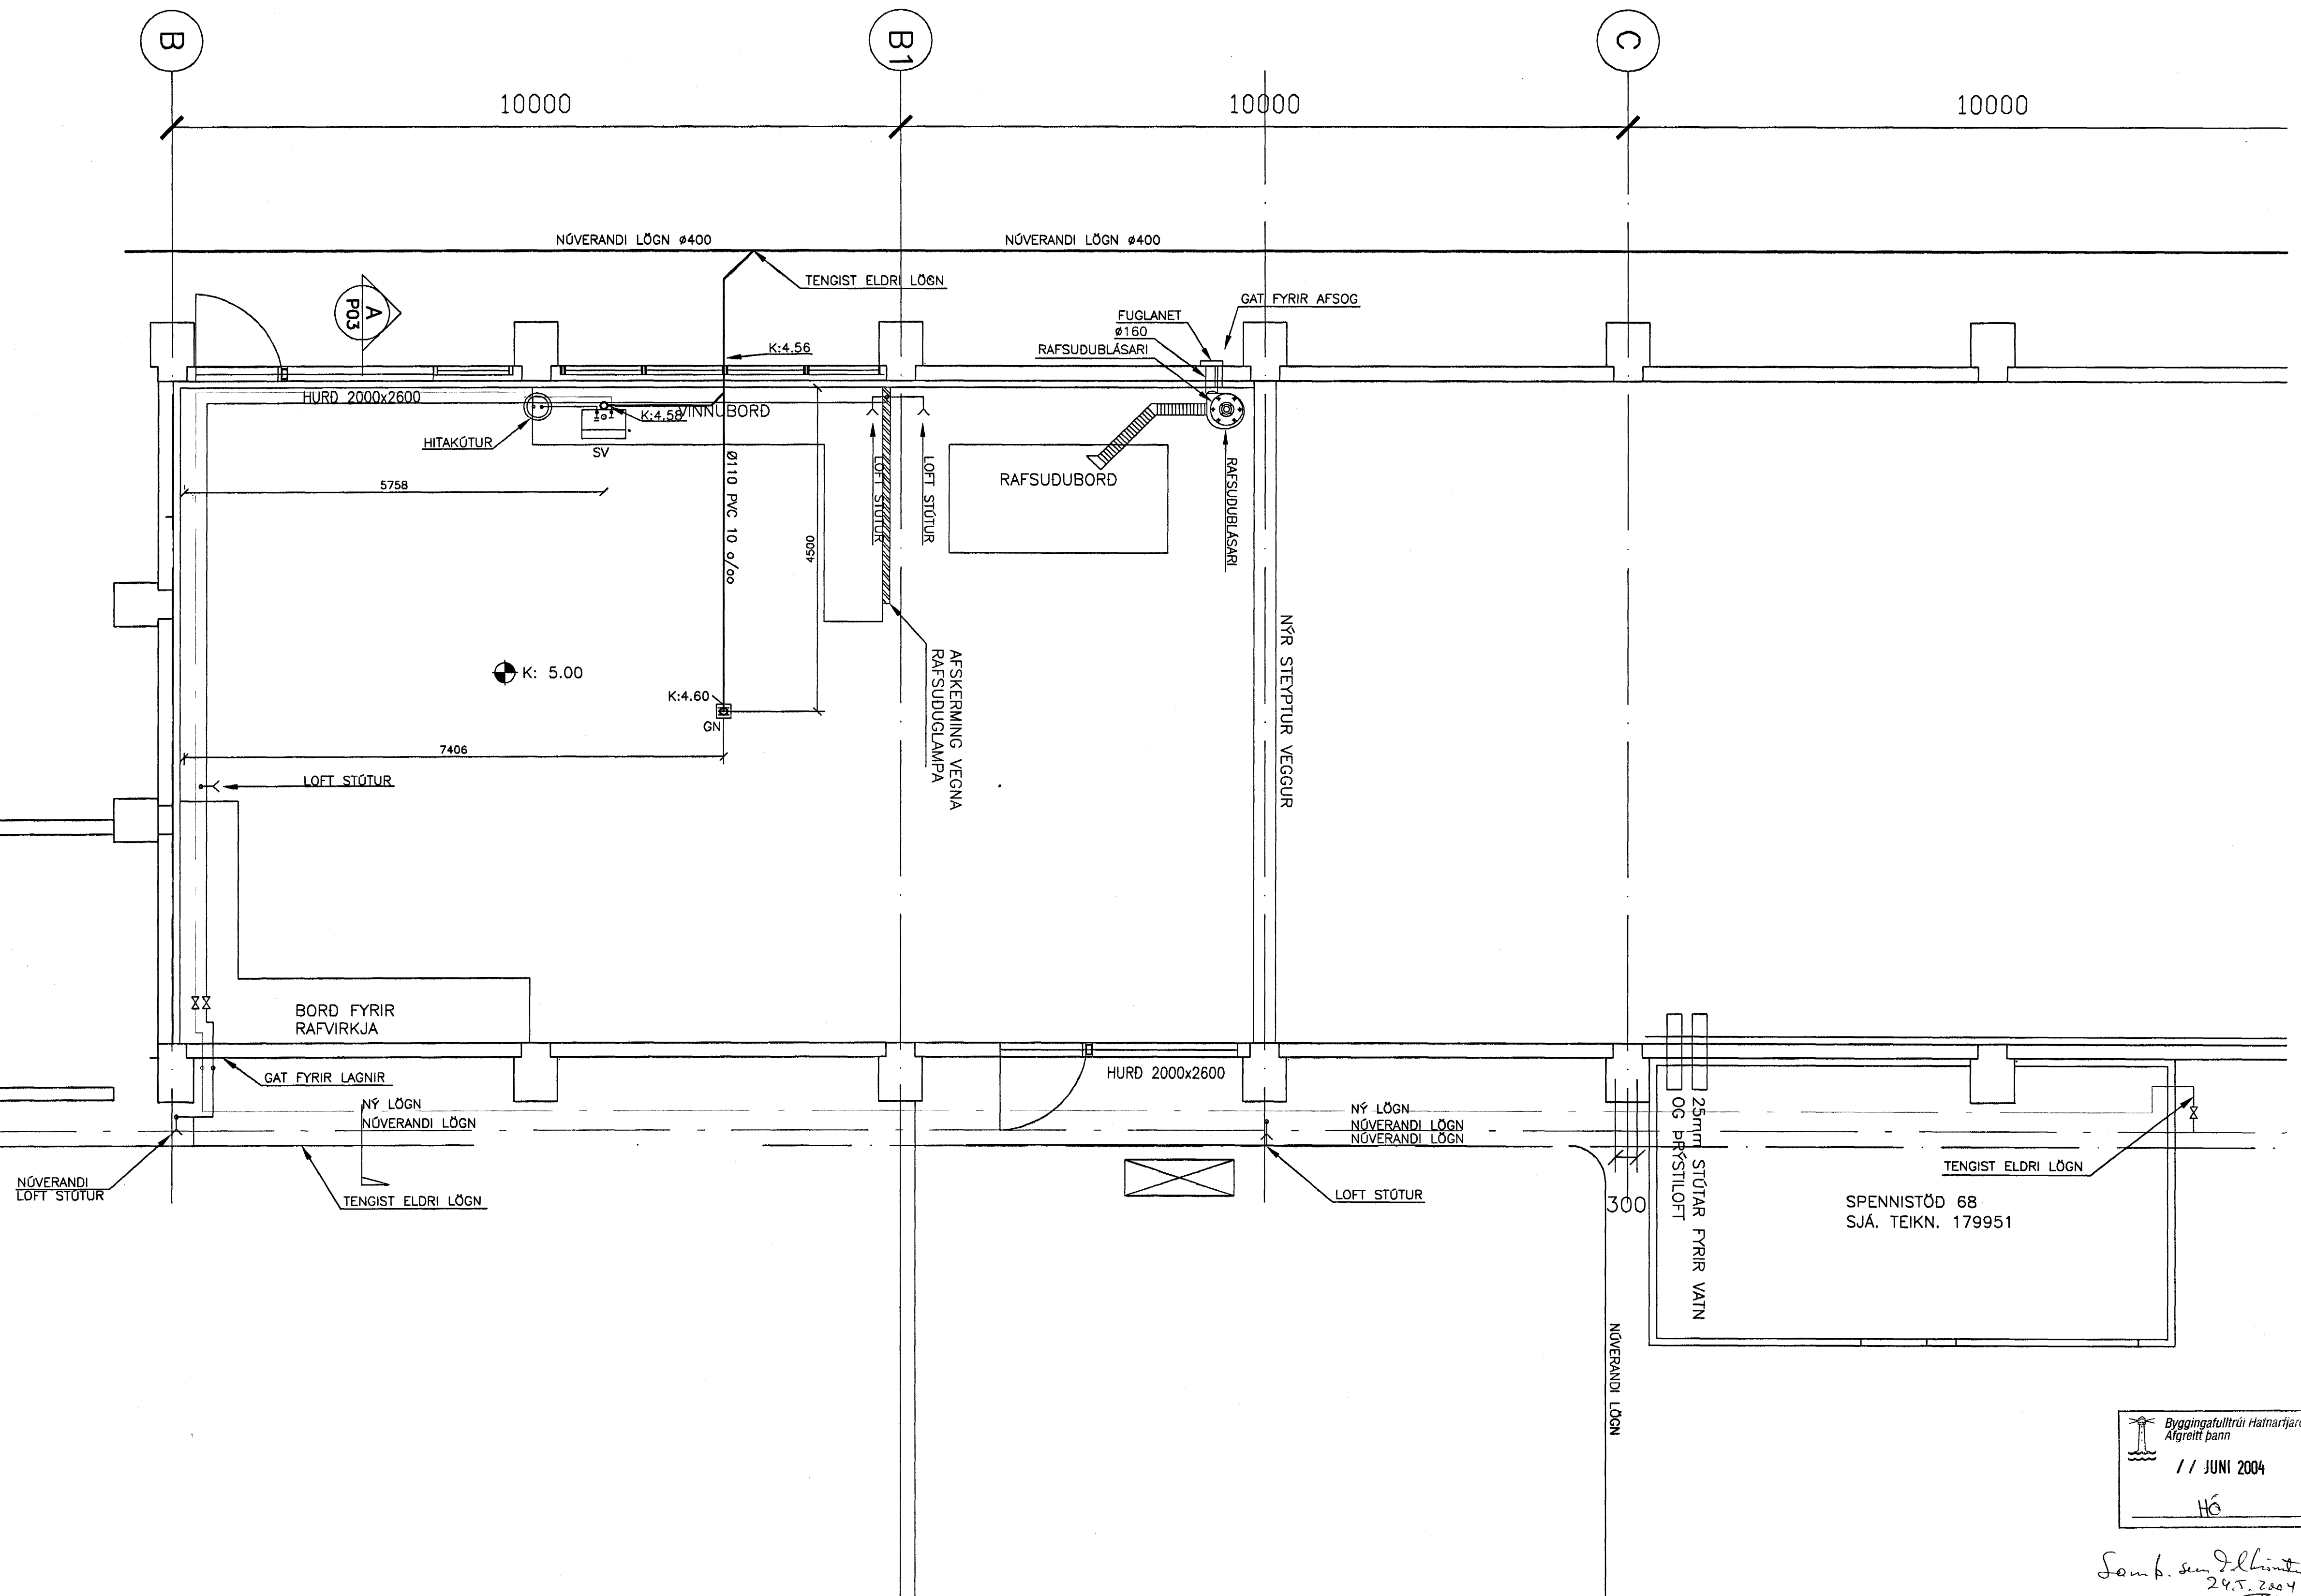

Byggingafluttrú Hatmarjarðar
Afgreitt þann
11 JUNI 2004
H6


Samb. sem J. Elhinn
24.5.2004
TC

18

Skýringar:
Explanations:

Breyt. / Rev.	Breyting / Revision	Dags. / Date	Samþ. / Approved	Notk. heimil. / Released

Fjöldi stúkkja / Number of pieces		Hlutur / Object		Atriði / Item	Efni / Material	eo.:stk / Weight (kg)	Ítal.:1 heild / Total: 1	Athugasemdir / Remarks
IV	III	II	I					
Aðstaða vélvirkja og rafvirkja Frárennsli og lagdir Grunnmynd								Stærð / Scale: A1 / 1:50 Kostnaður-áskrár. / Cost-Est. no.: 5210 01225 AKS no.: UJ1
Varkjör / Supplier: VSB VERKFRÆÐISTOFA EHF.								Tökn.númer / Drawn no.: 03834P01 Samþykkt / Approved: SAS 21.11.2003
Tökn.númer / Drawn no.: SAS/ 21.11.2003 Tökn.númer / Drawn no.: SAS 21.11.2003 ALCAN PRIMARY METAL EUROPE ISAL Alcan Iceland Ltd								Tökn.númer / Drawn no.: 166475 Tökn.númer / Drawn no.: SAS 21.11.2003
Tökn.númer / Drawn no.: ISAL								Tökn.númer / Drawn no.: ISAL
Tökn.númer / Drawn no.: ISAL								Tökn.númer / Drawn no.: ISAL

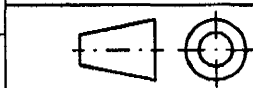

Handwritten signature and reference number: 230855-5607