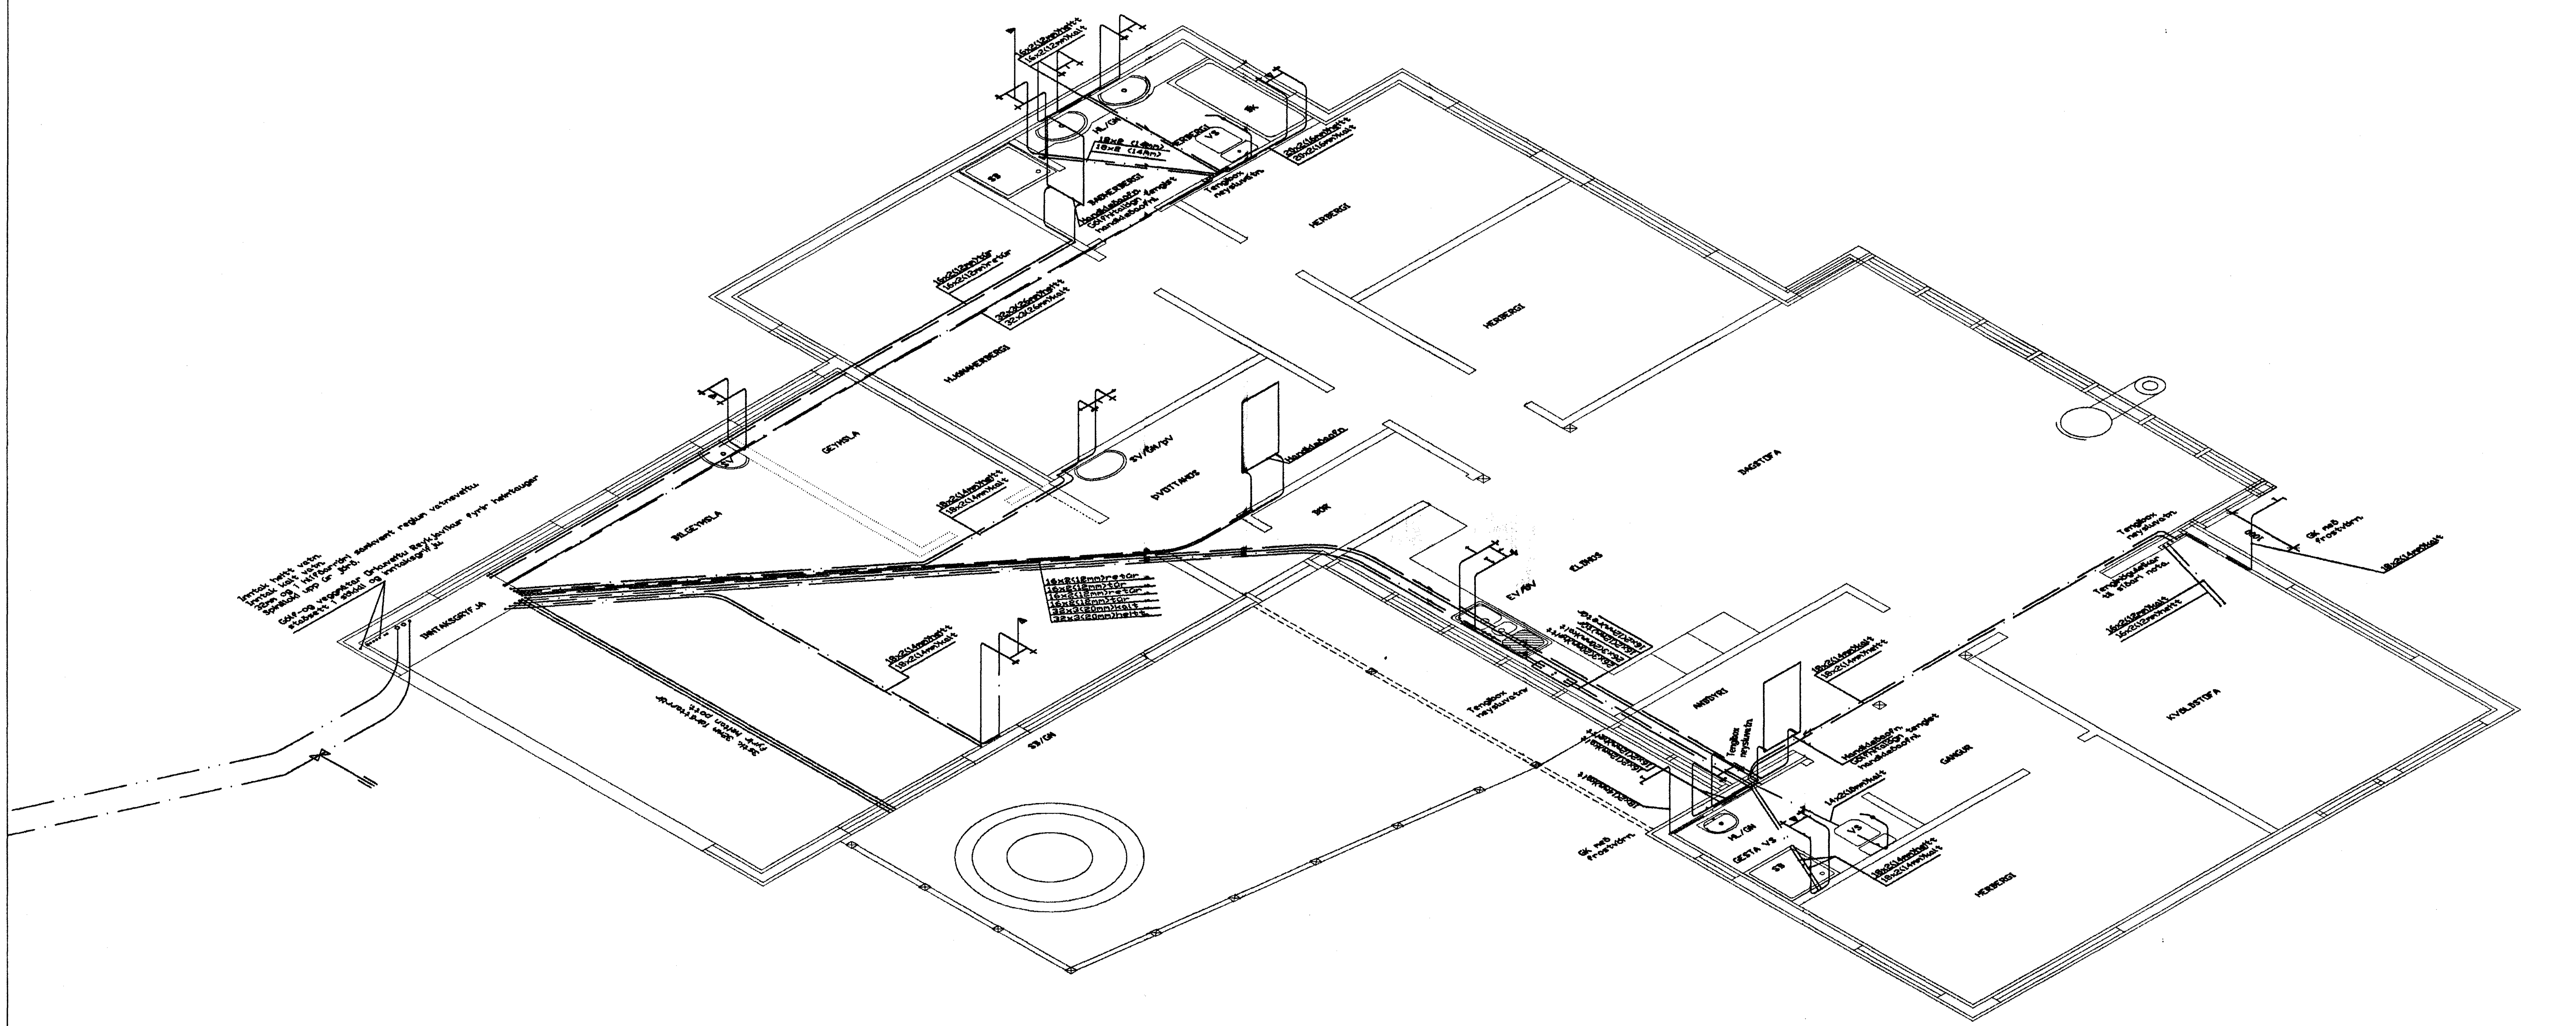

Byggingafulltrúi Han... fjarða
Afgreitt þann
// JUNI 2004
Hó

XXXX.XX.XX
TEIKNINGU BREYTT

FÍFUVELLIR 16. HAFNARFJÖRÐUR.

RÚMMYND
NEYSLU, OFNA OG GÓLFHITALÖGN L-5.

HANNAÐ : . SK TEIKNAÐ : . SK DAGS : . 2004.06.06 MKV. : . 1:50 VERKN : .

2004.06.08 SK

TEIKNISTOFA
SVEINN KARLSSON TÆKNIFRÆÐINGUR FTFÍ
STRANDGÖTU 28 220 HAFNARFJÖRÐUR
S.896 4005/555 4270 NETF.SVKSVEINN@HOTMAIL.COM KT.131247-2069