


HEIMÆÐ VATNSVEITU Ø32 PEH
DREGIN Í HLÍÐARKÁPU Ø50 PEH
HEIMÆÐ HITAVEITU

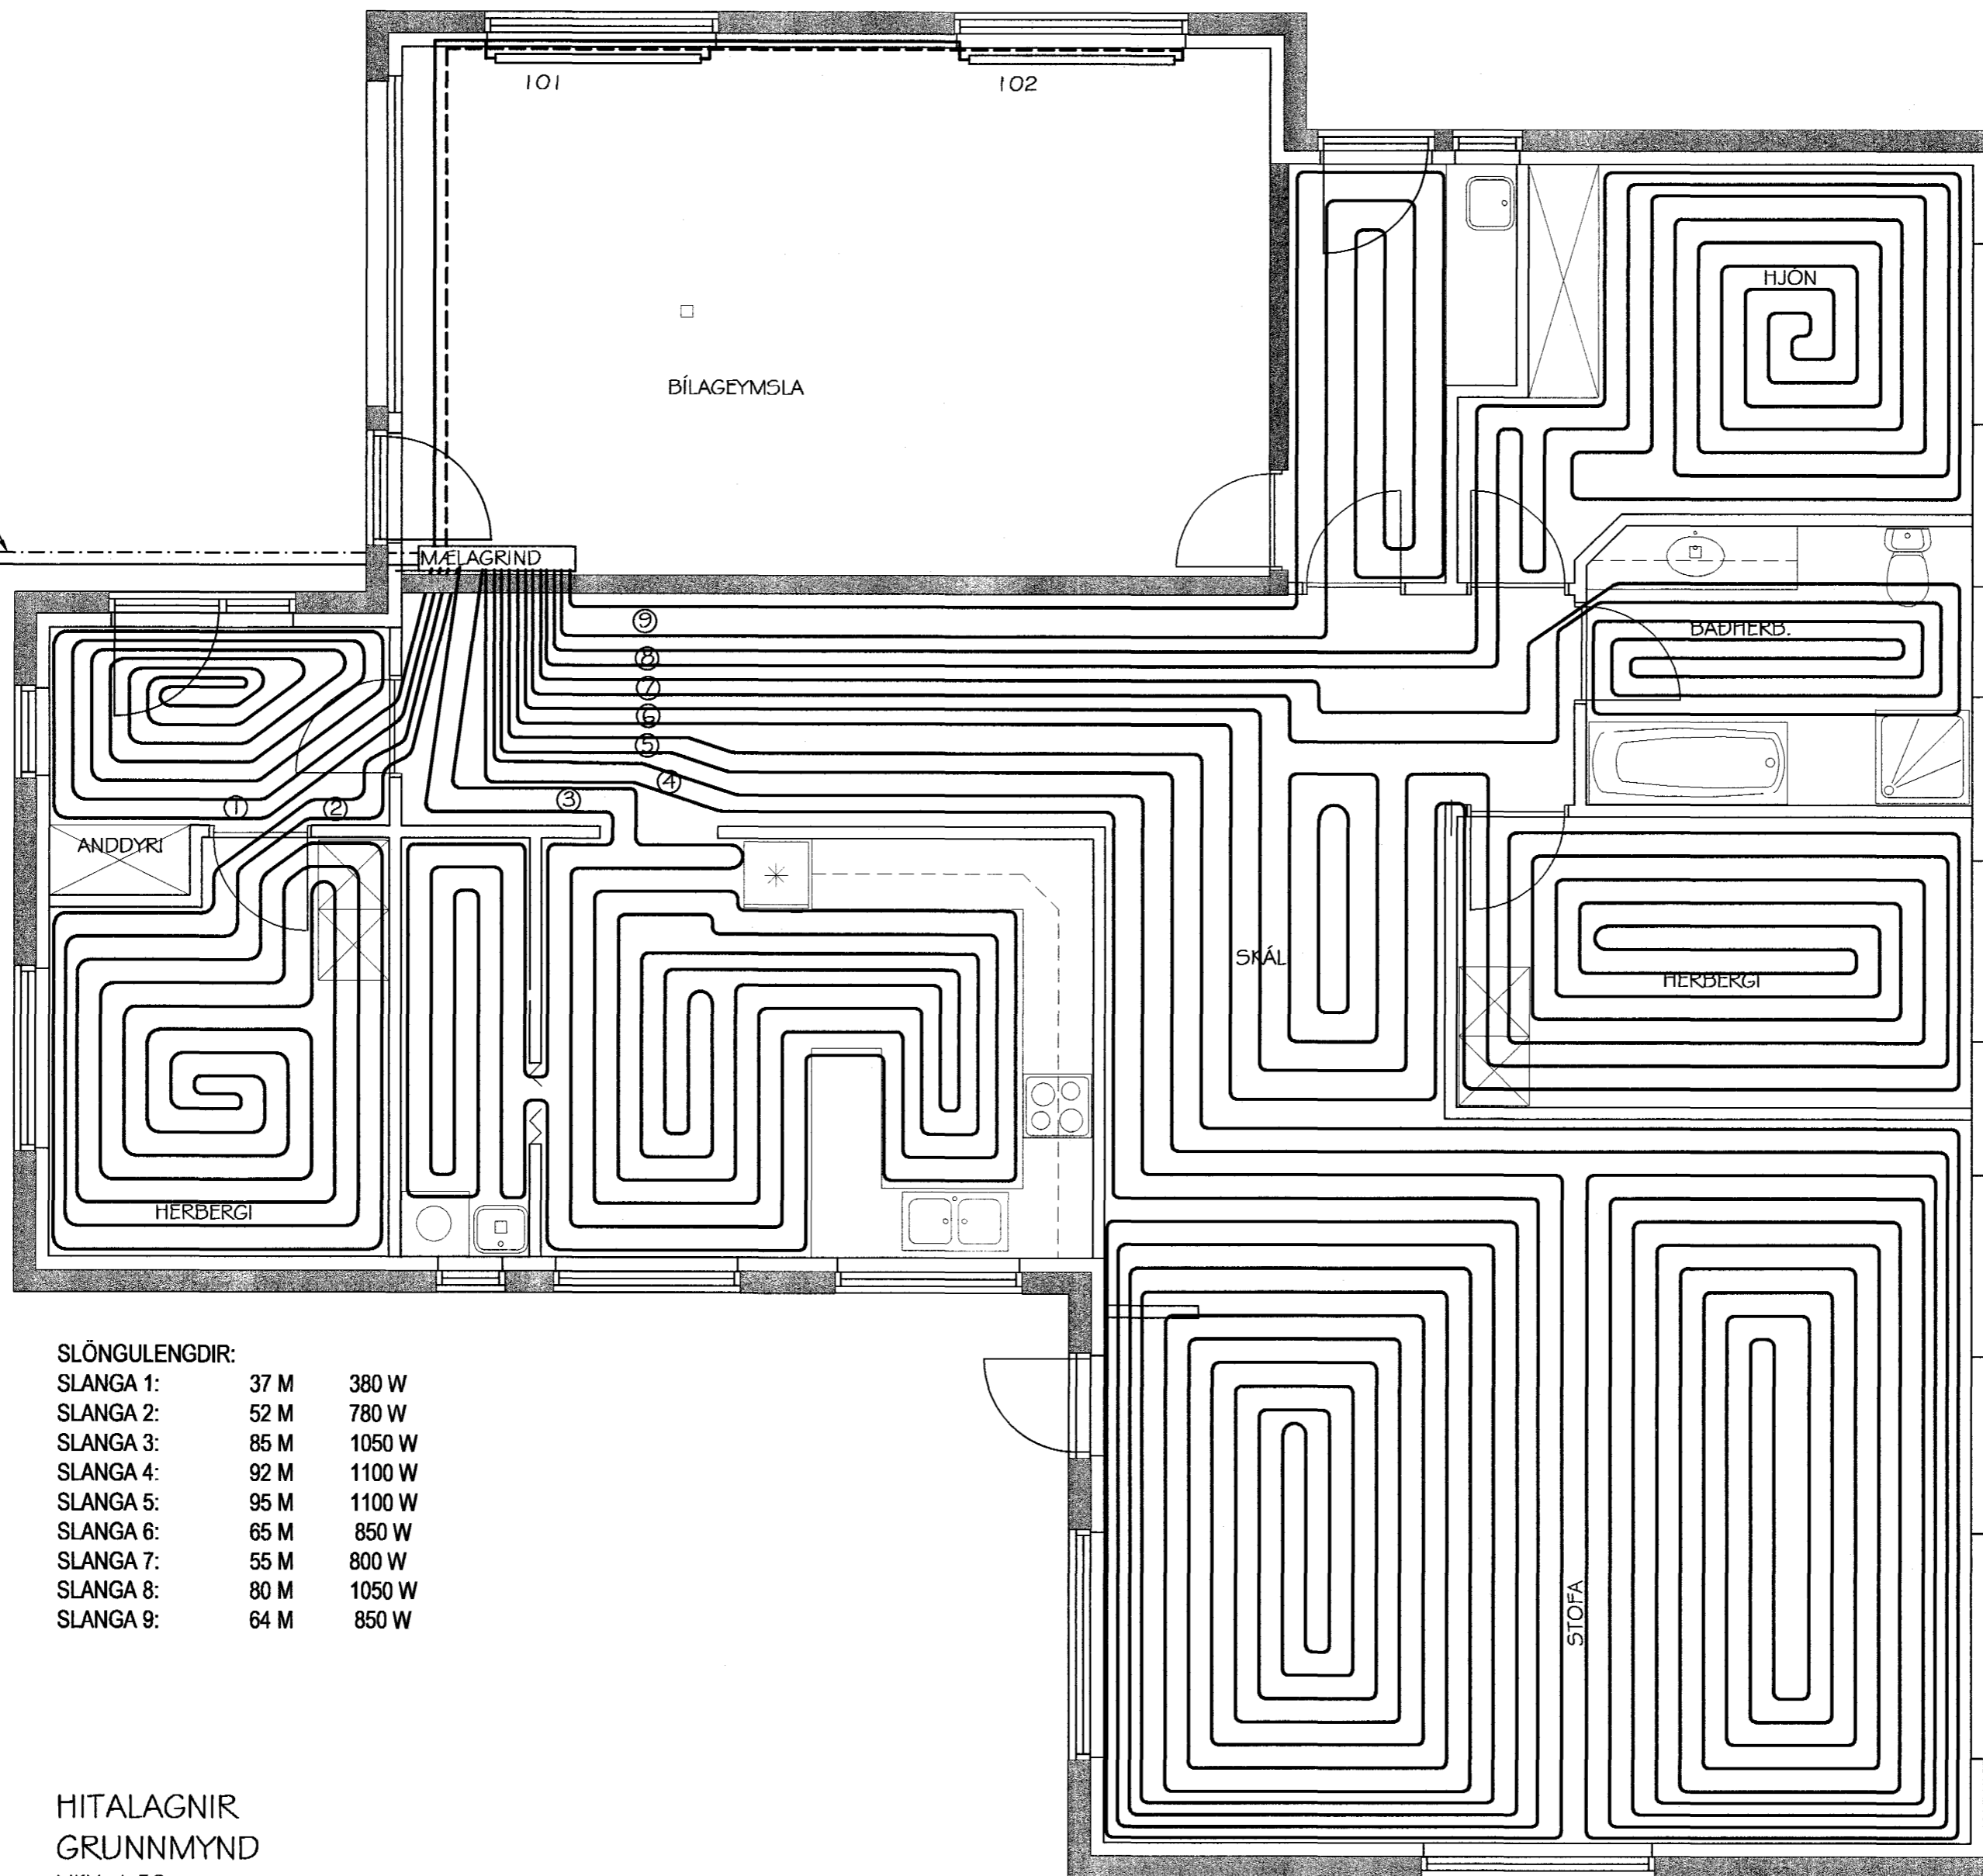

SLÖNGULENGDIR:


SLANGA 1:	37 M	380 W
SLANGA 2:	52 M	780 W
SLANGA 3:	85 M	1050 W
SLANGA 4:	92 M	1100 W
SLANGA 5:	95 M	1100 W
SLANGA 6:	65 M	850 W
SLANGA 7:	55 M	800 W
SLANGA 8:	80 M	1050 W
SLANGA 9:	64 M	850 W

HITALAGNIR
GRUNNMYND
MKV. 1:50

SKÝRINGAR:

SJÁ ALMENNAR SKÝRINGAR Á TEIKNINGU NR. 700.
GÓLFHITALAGNIR ERU Ø18 MM HITAPOLIN
PEX-RÖR MEÐ SÚREFNISKÁPU, LÖGÐ Í
ÁSTEYPULAG OFAN Á STEYPTRI PLÖTU.

ALLT LAGNAEFNI SEM NOTAÐ ER TIL VERKSINS
SKAL HÁFA VOTTUN FRÁ Rb. TIL ÞEIRRA NOTA
SEM HÉR UM RÆÐIR.

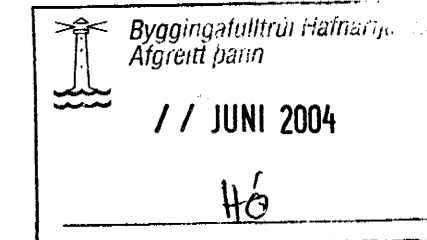

Br. nr.	Dags.	Af.	Breyting
(A)			
(B)			
(C)			
(D)			



ARMÓLI 36, 108 REYKJAVÍK, SÍMI 568-8866, FAX 568-8878
Þorsteinn Friðþjófsón, Magnús Þ. Guðmundsson,
byggingateknifræðingur, innanhússarkitekt.
Kt. 211055-5299 Kt. 240654-5559

BURKNAVELLIR 11
HAFNARFJÖRÐUR

Teikningarheiti: GÓLFHITALAGNIR
GRUNNMYND

Dags. 21.05.2004 Kvarði 1:50

Hannað þF Teiknað þF Samþ. *[Signature]*

Verknr. 02-811 Teikn.nr. 804 Breyt.nr.