ÚTVEGGJAEININGAR 1.HÆÐAR. 1:50

Ú1
1 stk.
ELDHÚS, SNYRTING, ÞVOTTUR

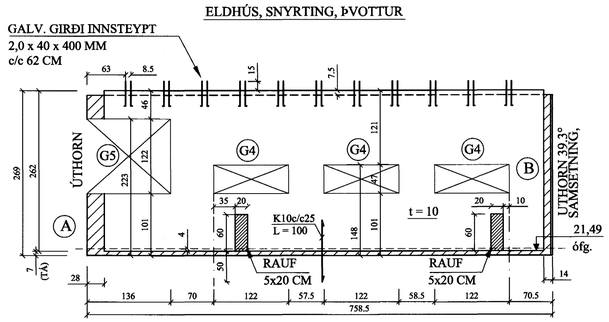

Ú2
1 stk.
FATAHERB., HJÓNAHERB.

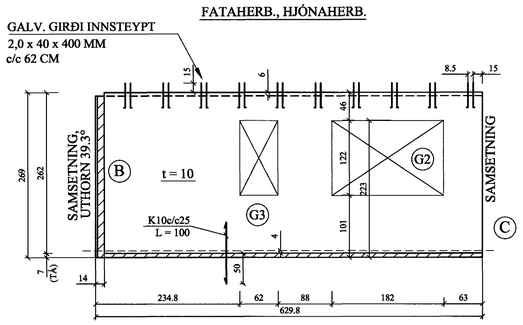

Ú3
1 stk.
BAÐHERB., HERB.

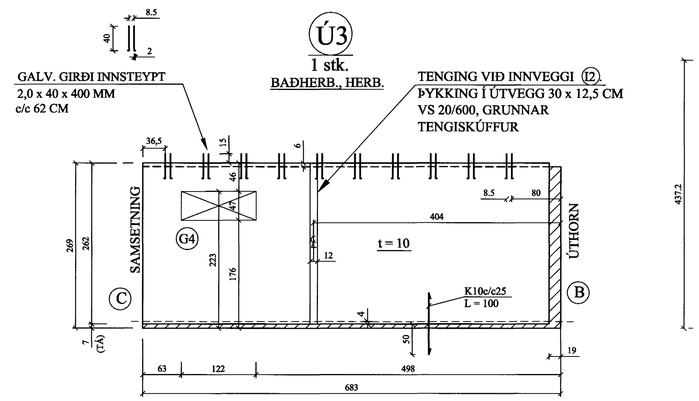

Ú4
1 stk.
HERB.

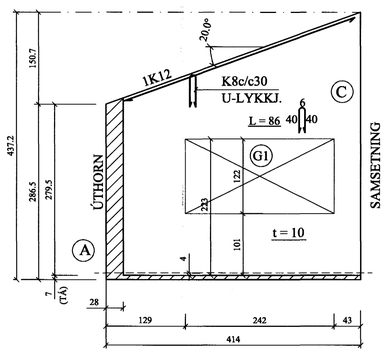

Ú5
1 stk.
HERB.

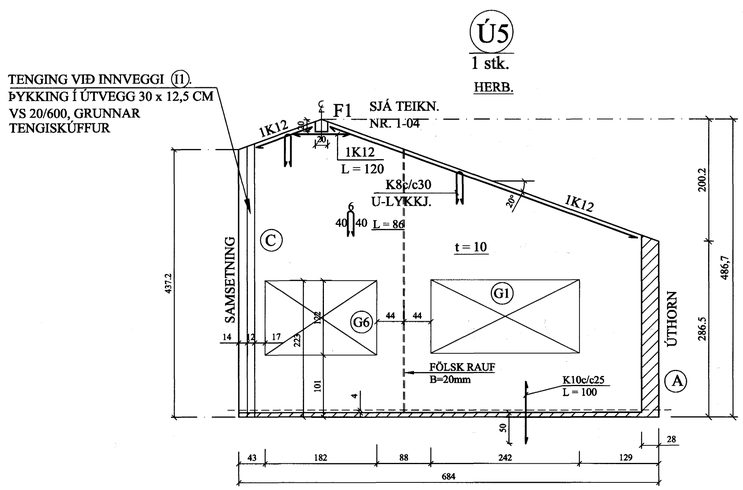

Ú6
1 stk.
HERB.

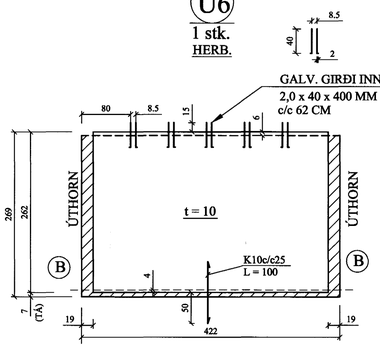

Ú7
1 stk.
HERB.

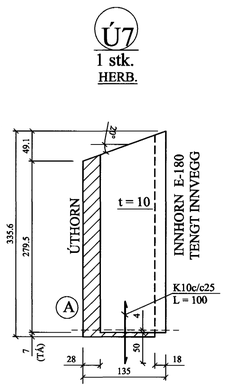

Ú8
1 stk.
SJÓNVARPSHOL

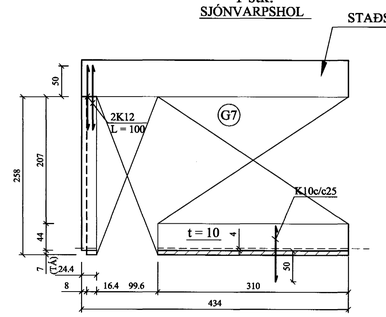

Ú9
1 stk.
STOFA

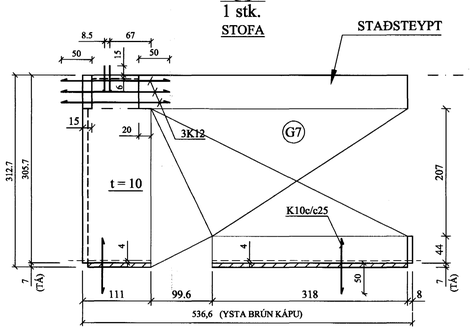

Ú10
1 stk.
BÍLSKÚR

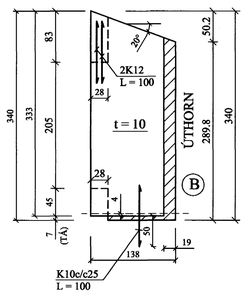

Ú11
1 stk.
BÍLSKÚR

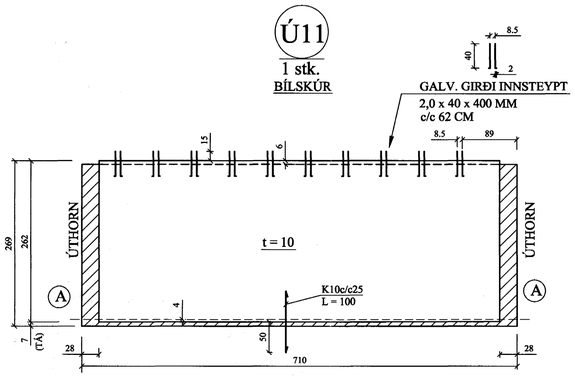

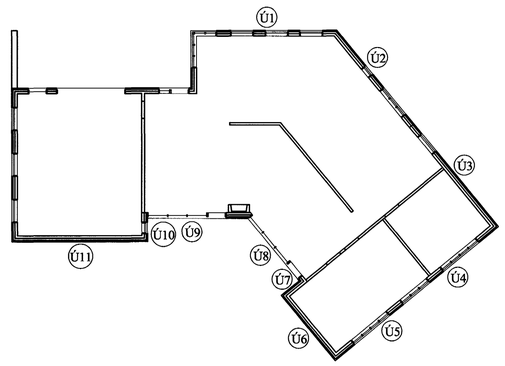

BREYTINGAR			

Samþykkt þann 04 JÚNÍ 2004
Byggingafulltrúinn í Hafnarfirði
F.h. Sigurbjartur Halldórsson

TILVÍSANIR:

SKÝRINGAR.....SJÁ TEIKN. NR. 1-01
EINKENNANDI SNIÐ.....SJÁ TEIKN. NR. 1-08

ATH:

ALLIR GLUGGAR OG HURÐIR ERU SETTIR Í EFTIR Á.
ÖLL BENDING Í EININGUM K189 BENDINET NEMA ANNAÐ SÉ SÝNT. ALLAR TENGILYKKJUR VS 100c/c60 CM. UMHVERFIS ÖLL GLUGGA- OG HURÐAOP SÉU 2K10, SEM NÁI 50 CM ÚT FYRIR OP.

Sveinn Kristinn Jónsson 070305-4059

Reikn.	JKÁJG	Mars. '04	Útgefið:	25.03 '04
Teikn.	AJG	Mars. '04	Kvarði:	1:50
Ath.				
Samþ.				

FURUVELLIR 24
Hafnarfirði

Nr. 1-05

Verkhluti
ÚTVEGGJAEININGAR (Ú1)- Ú11), HLIÐARMYNDIR, MÁLSETNINGAR.

Jón Kristjánsson
Byggingarverkfræðingur
FVFÍ
Skúlagata 19
101 Reykjavík
Sími: 551-9820 Gsm: 863-2154
Kt: 210754-4829
Netfang: jokrist@simnet.is
http://www.vjk.is