INNVEGGJAEININGAR, HLIÐARMYNDIR. 1:50

I1 (HERB./HERB.)
1 stk.

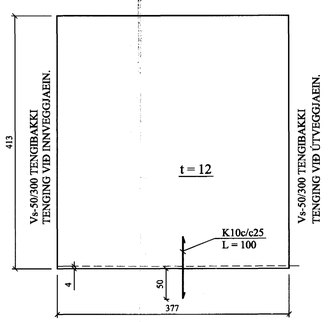

I2 (HERB./GANGUR)
1 stk.

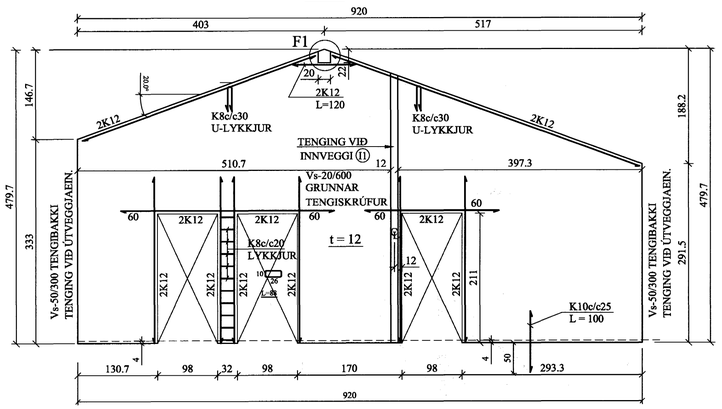

I3
1 stk.
(SJÓNVARPSHOL/GANGUR)

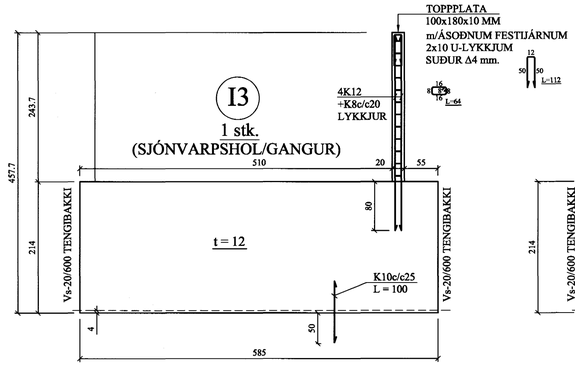

I4 (BORÐSTOFA/G
1 stk.

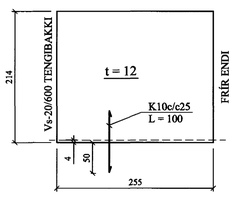

I5 (BÍLSKÚR/STOFA)
1 stk.

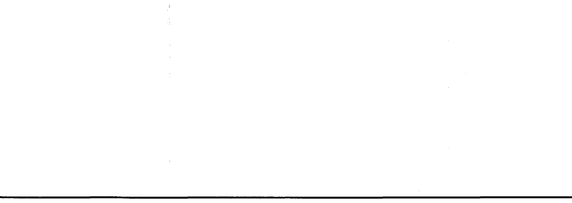

I6 (BAÐHERB./HJÓNAHERB.)
1 stk.

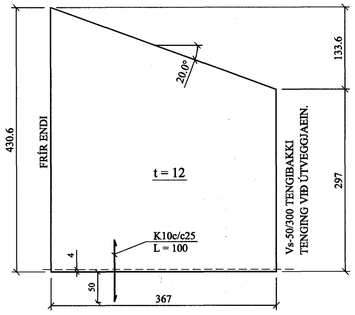

I7 (SJÓNVARPSHOL/GANGUR)
1 stk.

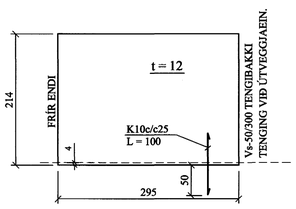

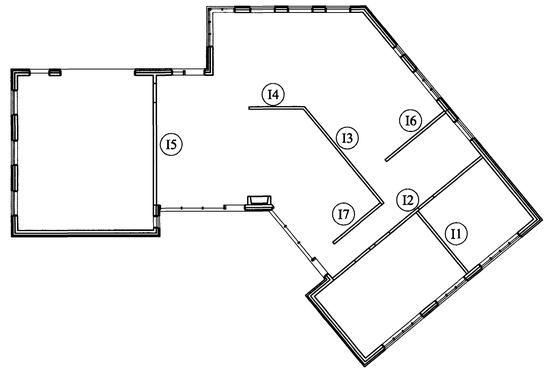

Samþykkt þann
04 JÚNÍ 2004
Byggingafulltrúinn í Hafnarfirði
F.h. Sigurbjartur Halldórsson

BREYTINGAR

TILVÍSANIR:
SKÝRINGAR.....SJÁ TEIKN. NR. 1-01
EINKENNANDI SNIÐ.....SJÁ TEIKN. NR. 1-08

ATH:
STEYPUGÆÐI: S - 250
JÁRNBENDING: K - ~~189~~ BENDINET
Í MIÐJUM VEGG.

Sign. 070367-4059

Reikn.	JK/AJG	Mars. '04	Útgefið:	25.03 '04
Teikn.	AJG/RMJ	Mars. '04	Kvarði:	1:50
Ath.				
Samþ.				

FURUVELLIR 24
Hafnafirði

Nr. 1-07

Verkhluti
INNVEGGJAEININGAR,
HLIÐARMYNDIR,
MÁLSETNINGAR.

Jón Kristjánsson
Byggingarverkfræðingur
FVFÍ
Skúlagata 19
101 Reykjavík
Sími: 551-9820 Gsm: 863-2154
Kt: 210754-4829
Netfang: jokris@simnet.is
http://www.vjk.is