A8 / 1-08 SNIÐ. 1:10

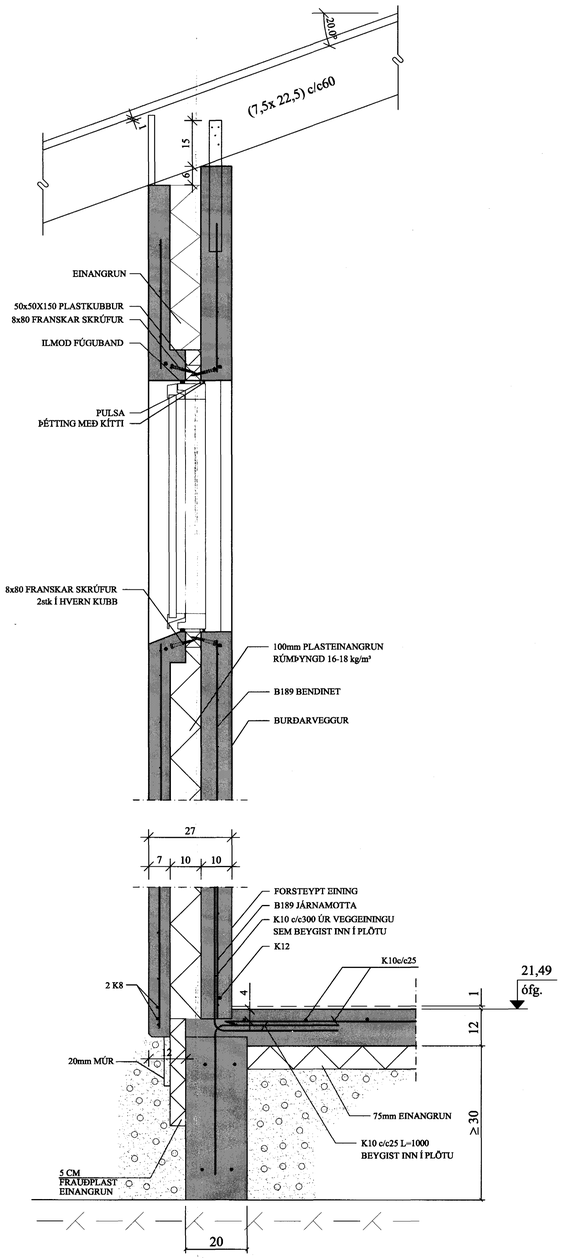

B8 / 1-08 SNIÐ. 1:10 ÚTHORN

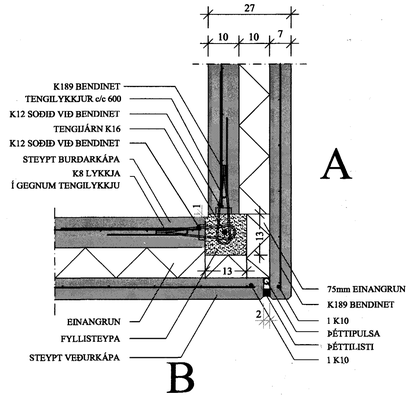

C8 / 1-08 SNIÐ. 1:10 INNHORN

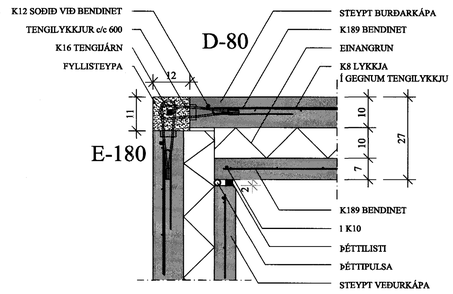

D8 / 1-08 SNIÐ. 1:10 SAMSETNING

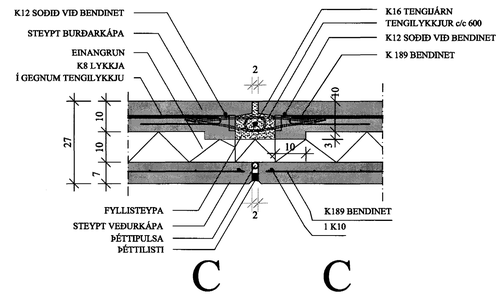

E8 / 1-08 SNIÐ. 1:10 FESTING INNVEGGJAEININGA VIÐ ÚTVEGGJAEININGAR

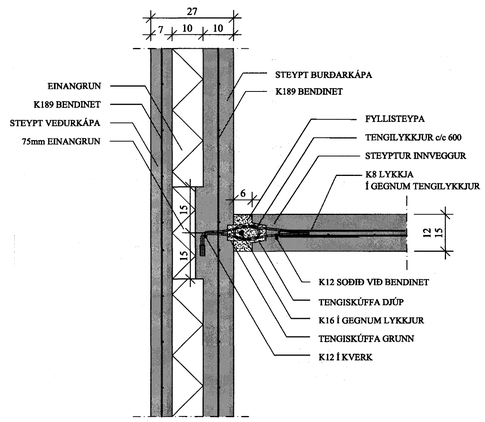

F8 / 1-08 SNIÐ. 1:10 FESTING INNVEGGJA-EININGA VIÐ INNHORN

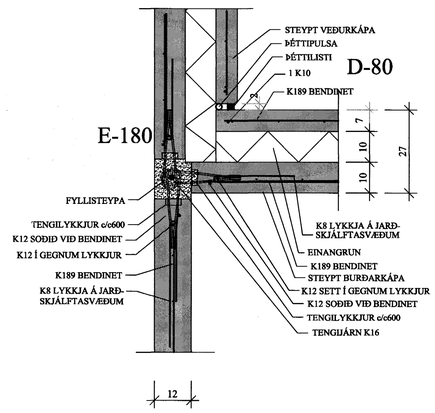

G8 / 1-08 SNIÐ. 1:10 FESTING INNVEGGJA-EININGA VIÐ INNVEGGJAEIN.

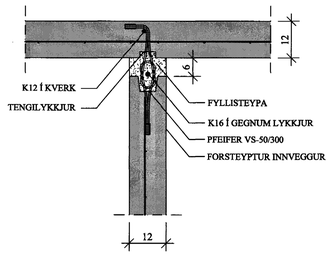

I8 / 1-08 SNIÐ. 1:10 ÚTVEGGJAEININGAR, SAMSETNING ÚTHORN 39.3°

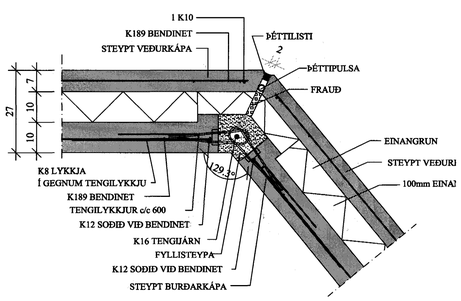

H8 / 1-08 SNIÐ. 1:10 ÚTVEGGJAEININGAR, SAMSETNING INNHORN 39.3°

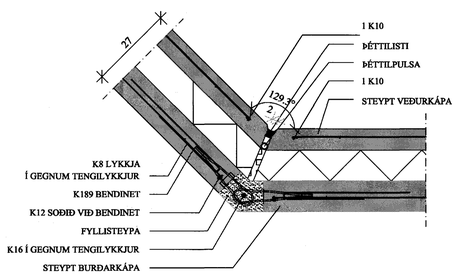

Samþykkt þann
04 JÚNÍ 2004
Byggingafulltrúinn í Hafnarfirði
F.h. Sigurbjartur Halldórsson

BREYTINGAR

TILVÍSANIR:

SKÝRINGAR.....SJÁ TEIKN. NR. 1-01

Samþykkt þann
04 JÚNÍ 2004
Byggingafulltrúinn í Hafnarfirði
F.h. Sigurbjartur Halldórsson

SANT.

Reikn.	JK	Mars. '04	Útgefið:	25.03.2004
Teikn.	JSS/AJG	Mars. '04	Kvarði:	1:10
Ath.				
Samþ.				

FURUVELLIR 24
Hafnarfirði
Nr. 1-08

Verkhluti
ÚTVEGGJAEININGAR, EINKENNANDI SNIÐ.

Jón Kristjánsson
Byggingarverkfræðingur
FVFÍ
Skólagata 19
101 Reykjavík
Sími: 551-9820 Gsm: 863-2154
Kt: 210754-4929
Netfang: jokris@simnet.is
http://www.vjk.is