


Skýringar:
Sjá teikn. nr. P-000

Þar sem flögn nær út að steypum vegg skal setja sérstaka pensluborða til að koma í veg fyrir að flögn skemmist
Helming gölfhitalagna í ræstingu skulu settar í fêðurrör

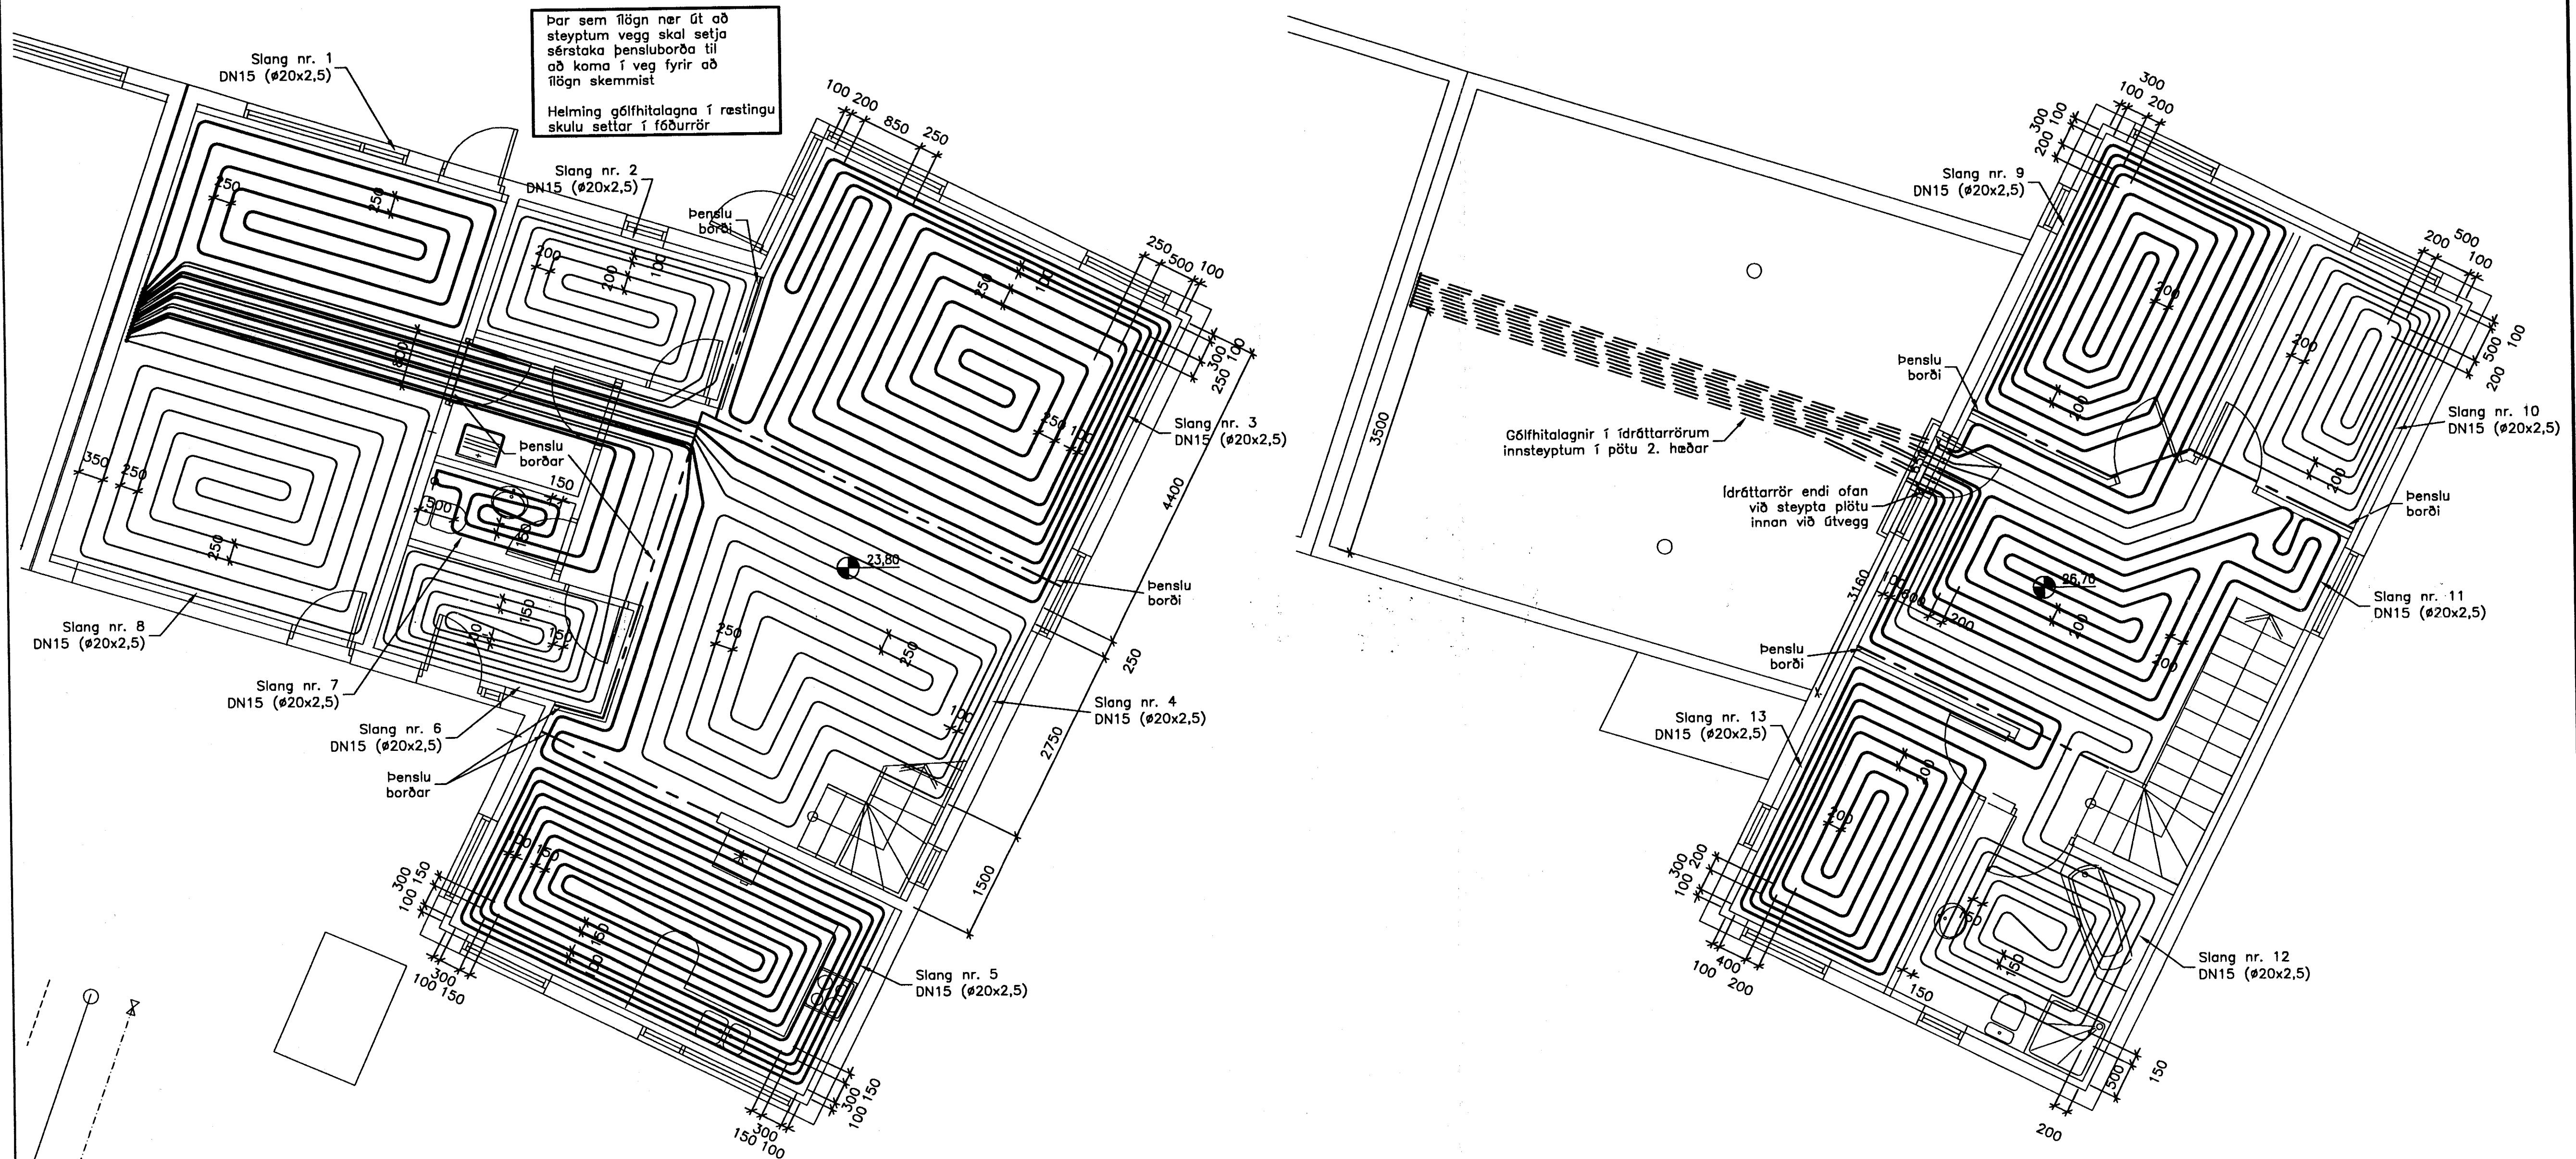

A 1. hæð

B 2. hæð

Byggingufultrúi Hafnarfjarðar
Algreitt þann
14 APR. 2004
VAS

A.H. Jónsson

ÓTGÁFA	DAGSETNING	TEIKNAD	YFIRFARID	SAMBÝKKT
EDLI BREYTINGAR				
HANNAÐ:	SHH	DAGS.:	20.03.2004	
TEIKNAD:	SHH	KVARDI:	1:50	
YFIRF.:	UB	VERK NR.:	5146-32-01	
SKRÁ:	sh311go1	TEIKN.NR.:	P-114	
SAMB.:	<i>[Signature]</i>			

FRUMSTÆRD BLADS A1 - BLADSTÆRD A3, MINNKUN 1:2

Verkás ehf
Burknavellir 10

Gölfhitalagnir
1. og 2. hæð



BORGARTÚNI 17 - 105 REYKJAVÍK NETFANG: fjarhitun@fjarhitun.is
SMÍ 562 8955 - FAX 562 8950 VEFSDÁ: www.fjarhitun.is
KENNITALA: 700186-1649