

Stýring gólfhita:

Hitastýring gólfhita skal vera þröðlaus stýring. Í hverju rými skal vera einn þröðlaus hitaskynjari sem stýrir einni eða fleirri gólfhitaslöngum í rýminu.

Sjónlokak á gólfhitaslöngum skulu vera vaxlokar. Skulu þeir staðsettir á bakrás auk hitamælis fyrir hverja slöngu. Við framrás gólfhitaslöngu skal vera stilliloki með mæliglasi sem sýnir rennili í hverri slöngu í lítrum/mínútu.


Redan stjórnbúnaður fyrir gólfhita og neysluvatn

- 1 Redan pladeveksler varme type 1R-26
 - 2 Redan pladeveksler v. vand type 1R-26
 - 4 Redan TD-regulator TD20U/7 - 0,4 bar fremløb
 - 5 Redan snavssamler 3/4" N/N mv=0,6 mm
 - 7 Kugleventil
 - 8 Pumpe varme Grundfos UPS 15-60 130 230V
 - 11 Sikkerhedsventil gulvvarme, 2,5 bar
 - 11A Sikkerhedsventil varme 6 bar
 - 13 Termometer
 - 14 Manometer 0-10 bar
 - 15 Manometer 0-4 bar
 - 16 Tryksp. beholder 12 L
 - 17 Luftskrue
 - 19 Aftap/påfyldning m. slutmuffe
 - 24 Passtykke for måler 3/4" x 165 mm
 - 30 Redan termostat TG20U/7
 - 38 Redan PM-regulator
 - 40 Danfoss FJVR for by-pass/cirkulation
 - 43 Blendplade
 - 47 Redan trykholdeventil
- 62 Kontraventil (medleveres ikke)
64 Pumpe v.v. cirk. (medleveres ikke)


MODEL: VX 2000 Island, gulvvarme, passtykke frem

REDAN A/S	
SMIDUVUJ 33-39 TEL: + 45 86 21 22 11	DATE: 28/2-2002
RE-2040 88500V FAX: + 45 86 21 42 12	SIGNATUR: VLS
VX-Unit 2000	VARENR.: C11.271.023
Island	DIAGRAM: C11271023

C11.271.023

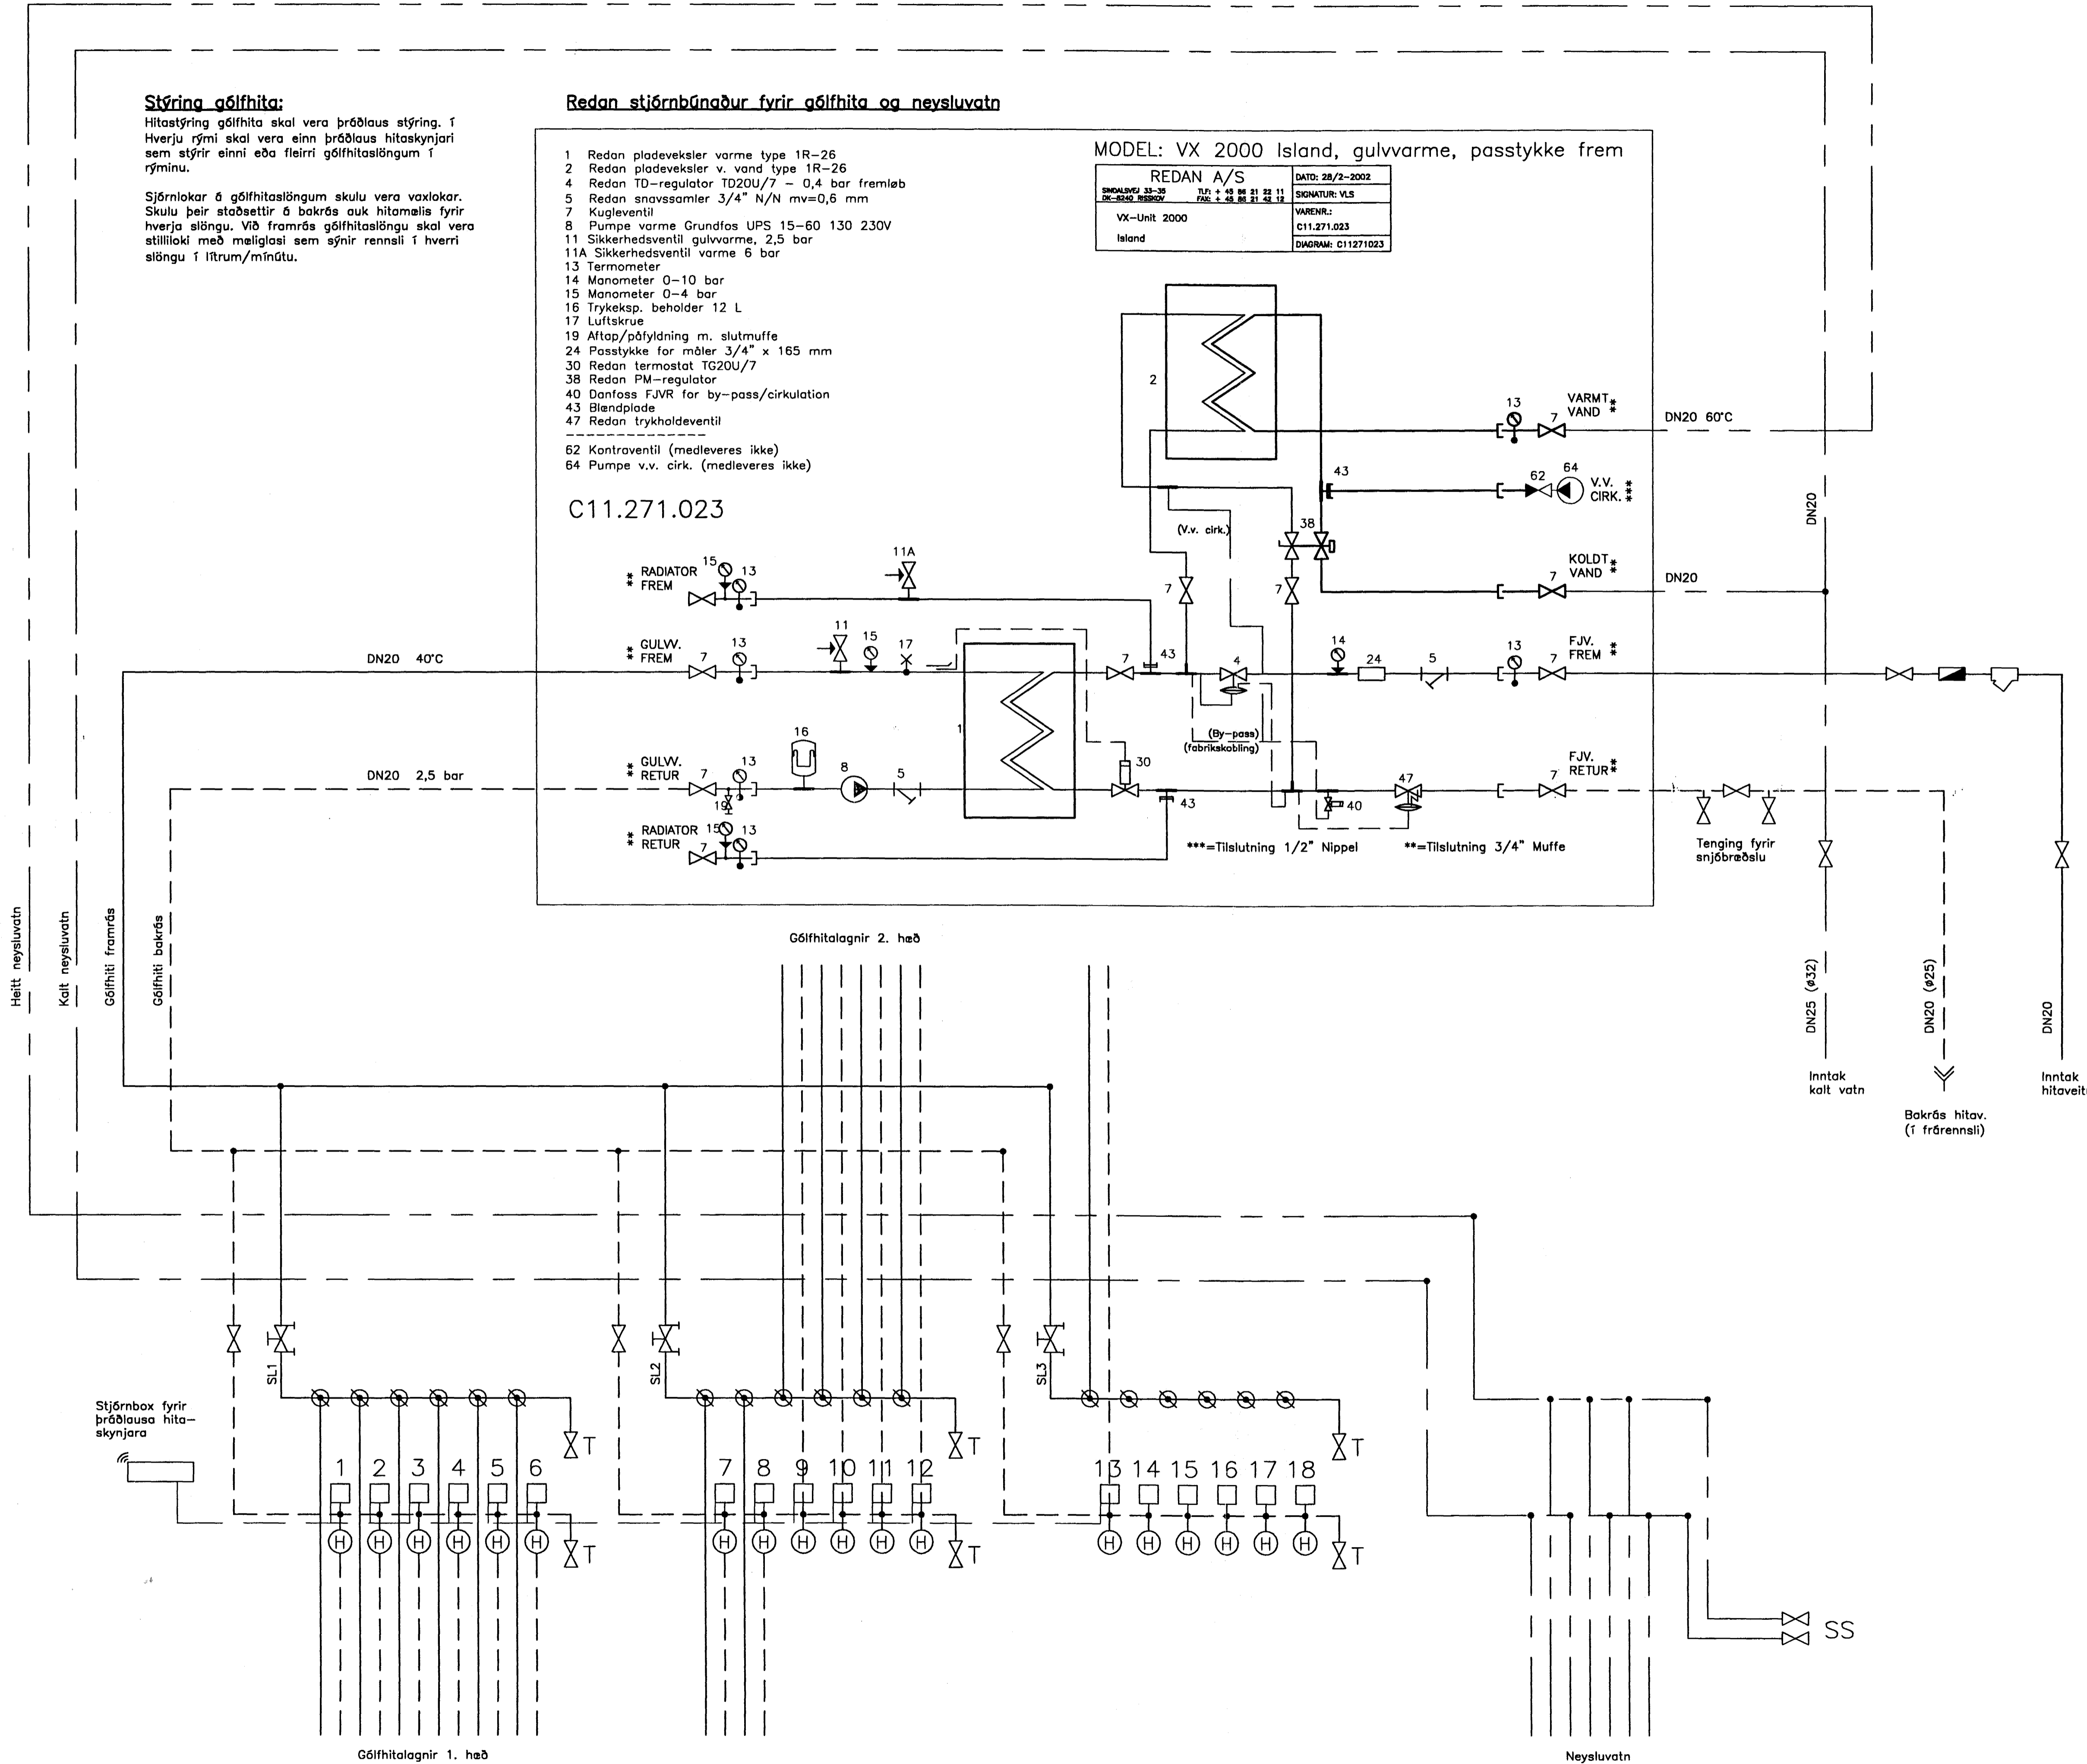

Skýringar:
Sjé teikn. nr. P-000

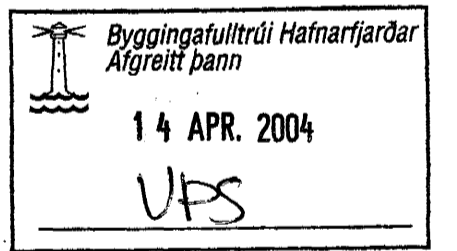

Alf Jónsson

ÓTGAFA	DAGSETNING	TEIKNAD	YFIRFARID	SAMÞYKKT
EDLU	BREYTINGAR			
HANNAÐ:	SHH	DAGS.:	20.03.2004	
TEIKNAD:	SHH	KVARDI:	-	
YFIRF.:	UFS	VERK NR.:	5146-32-01	
SKRÁ:	H-800	TEIKNR.:	H-800	
SAMP.:	Kl. 061243-4033			

FRUMSTÆÐ BLAÐS A1
BLAÐSTÆÐ A3, MINNKUN 1:2

Verkás ehf
Bruknavellir 10 - 16

Hítakerfi
Kerfismynd



BORGARTÓNI 17 - 105 REYKJAVÍK NETFANG: fjarhitun@fjarhitun.is
SMÍ 562 8955 - FAX 562 8950 VEFSDA: www.fjarhitun.is
KENNITALA: 700186-1649