

SKÝRINGAR:

Um timburvirki og festingar gilda ákvæði staðals IST/DS-413.

Timburgeði K18 (T1).

N.- tákna "venjulegan" saum.
KS- tákna kambasaum.
Naglasterð a/b tákna saum með þvermál 0,1xa mm og lengd b mm.

Nema annað sé tekið fram skal eftirfarandi gilda:


- 1) Undir alla boltahausa og rær, sem herðast að tré komi skifur með kantlengd 3xd og þykkt 0,3xd (d = þvermál bolta).
- 2) Saumur, skrúfur, boltar, rær/skifur, gatafestingar og aðrir festihlutar úr járn skulu vera heitsinkhúðaðir eða ryðfrítt.
- 3) Fyrir skrúfum skal bara ef þvermál þeirra er $d > 5\text{mm}$. Þara skal fyrir slétta hluta skrúfu með sama borþvermáli og fyrir skrúfgengjum með borþvermáli = $0,7xd$. Fyrir bolta skal bara 1 mm víðara en boltþvermál.
- 4) Þar sem timbur leggst að steini eða steypist inn skal koma tjórupappi á milli. Timbur í sperru skal fúaverja, með efni af viðurkenndri gerð.

Boltar í timburfestingar af styrkleikaflokki 5.8 skv. DIN 287 Teil 3 eða betri, nema annað sé tekið fram.

Negling borðaklæðningar:
Öll borð skulu negla í hverja sperru með 3 stk. KS-40/75.

Fyrir smíði skal sannreyna öll mál.

Hönnunaráglag á þak, snjóálag 1,0 kN/m²

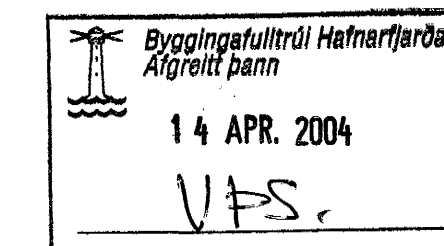

Alfrótt Þann 14/04

ÚTGÁFA	DAGSETNING	TEIKNAD	YFIRFARID	SAMÞYKKT
EDLU BREYTINGAR				
HANNAÐ:	SHH	DAGS.:	20.03.2004	
TEIKNAD:	SHH	KVARDI:	1:50	
YFIRF.:	H.H.	VERK NR.:	5146-32-01	
SKRÁ:	sh311st3	TEIKN.NR.:	B-301	
SAMB.:	<i>[Signature]</i>			

FRUMSTÆRD BLADS A1 - BLADSTÆRD A3, MINNKUN/1:2

Verkás ehf
Burknavellir 10-16

Þakvirki
Grunnmynd 1

FJARHITUN HF
VERKFRÆÐISTOFA

BOÐGARTONI 17 - 105 REYKJAVÍK
SMÍ 562 8955 - FAX 562 8950
KENNITALA: 700186-1649

NETFANG: fjarhitun@fjarhitun.is
VEFSÍÐA: www.fjarhitun.is