


Skýringar:
Sjá teikn. nr. B-000

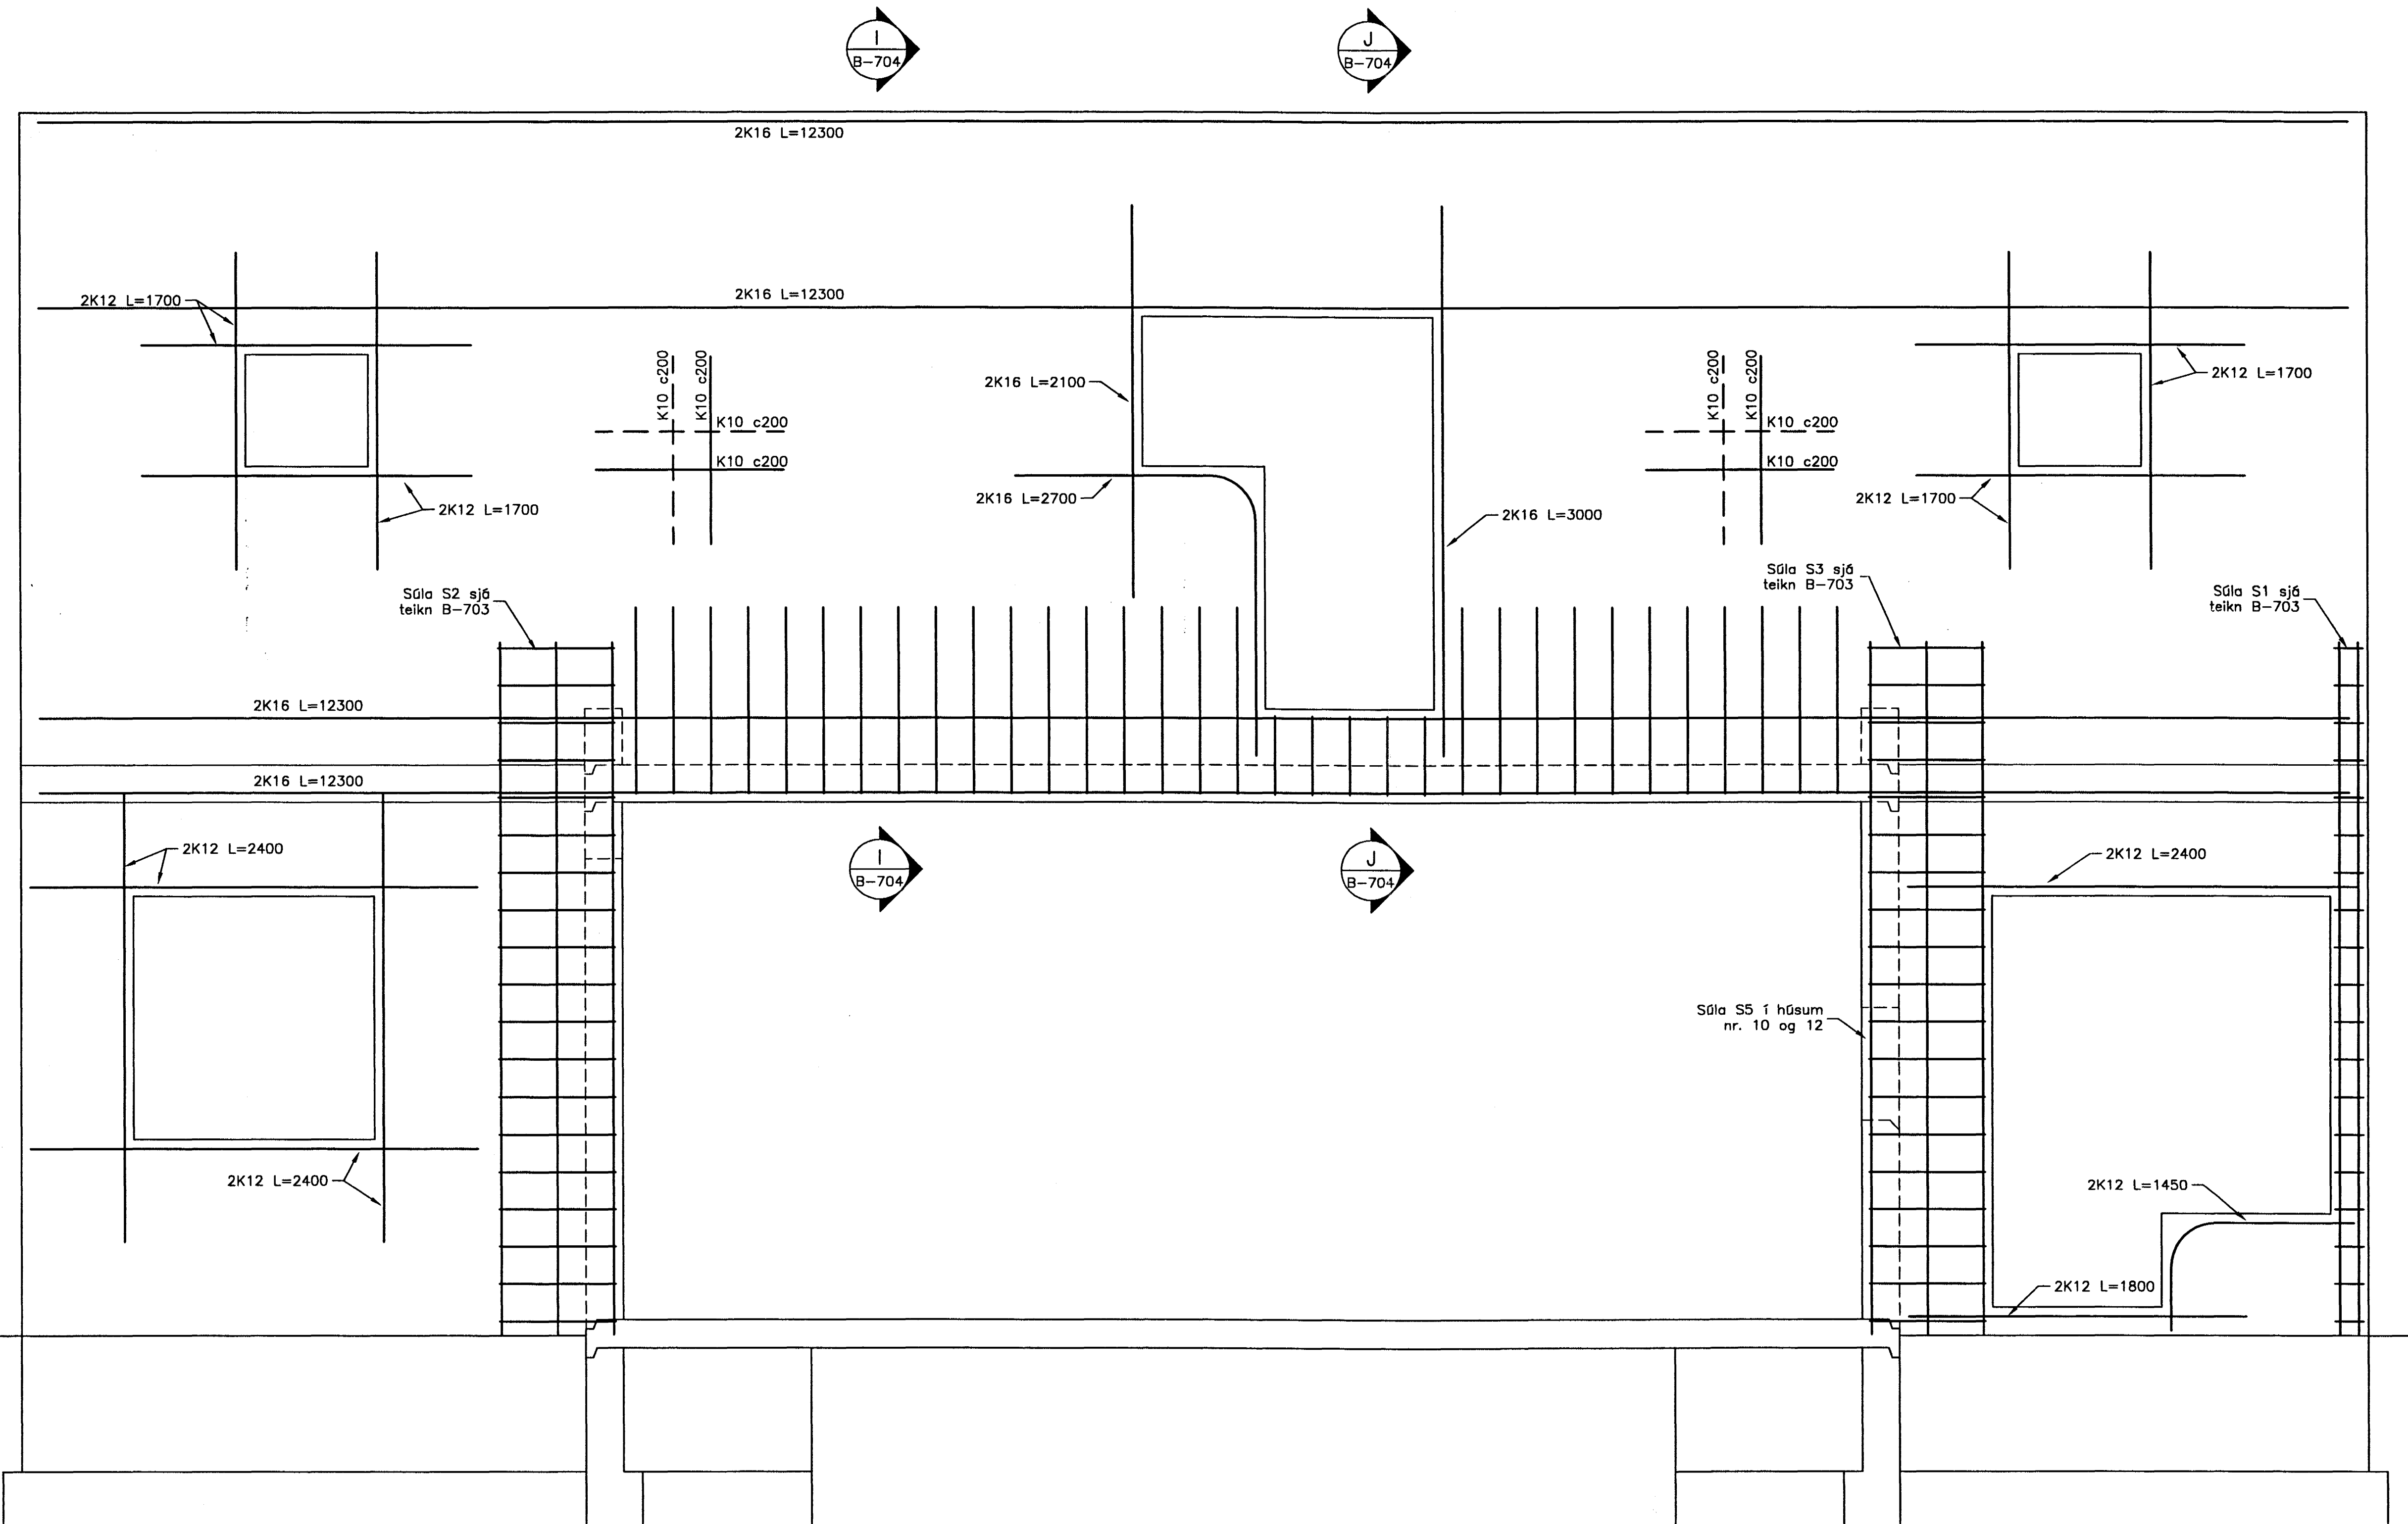

Byggingafræðingur
Alfreitt Þann
14 APR. 2004
UFS.

AH Jón M. Hallgr. 1404

ÓTGAFA	DAGSETNING	TEIKNAD	YFIRFARID	SAMÞYKKT
EDLI BREYTINGAR				
HANNAÐ:	SHH	DAGS.:	20.03.2004	
TEIKNAD:	SHH	KVARDI:	1:20	
YFIRF.:	UFS	VERK NR.:	5146-32-01	
SKRÁ:	sh311sta	TEIKN.NR.:	B-704	
SAMB.:	K1 051243-4D49			

FRUMSTÆRD BLAÐS A1 - BLAÐSTÆRD A3, MINNKUN 1:2

Verkás ehf
Burknavellir 10-16

Sérmyndir
Veggur

FJARHITUN HF
VERKFRÆÐISTOFA

BORGARTÓNI 17 - 105 REYKJAVÍK NEIFANG: fjarhitun@fjarhitun.is
SÍMI 562 8955 - FAX 562 8950 VEFSDA: www.fjarhitun.is
KENNITALA: 700186-1649

H Ásýnd á vegg
B-201 1:20
B-705