



SNID Í GÖLFHITALÖGN 1:20

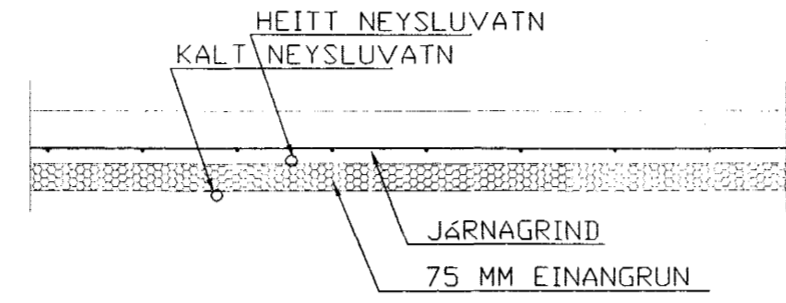

SNID Í NEYSLUVATN, RÖR Í RÖR 1:20

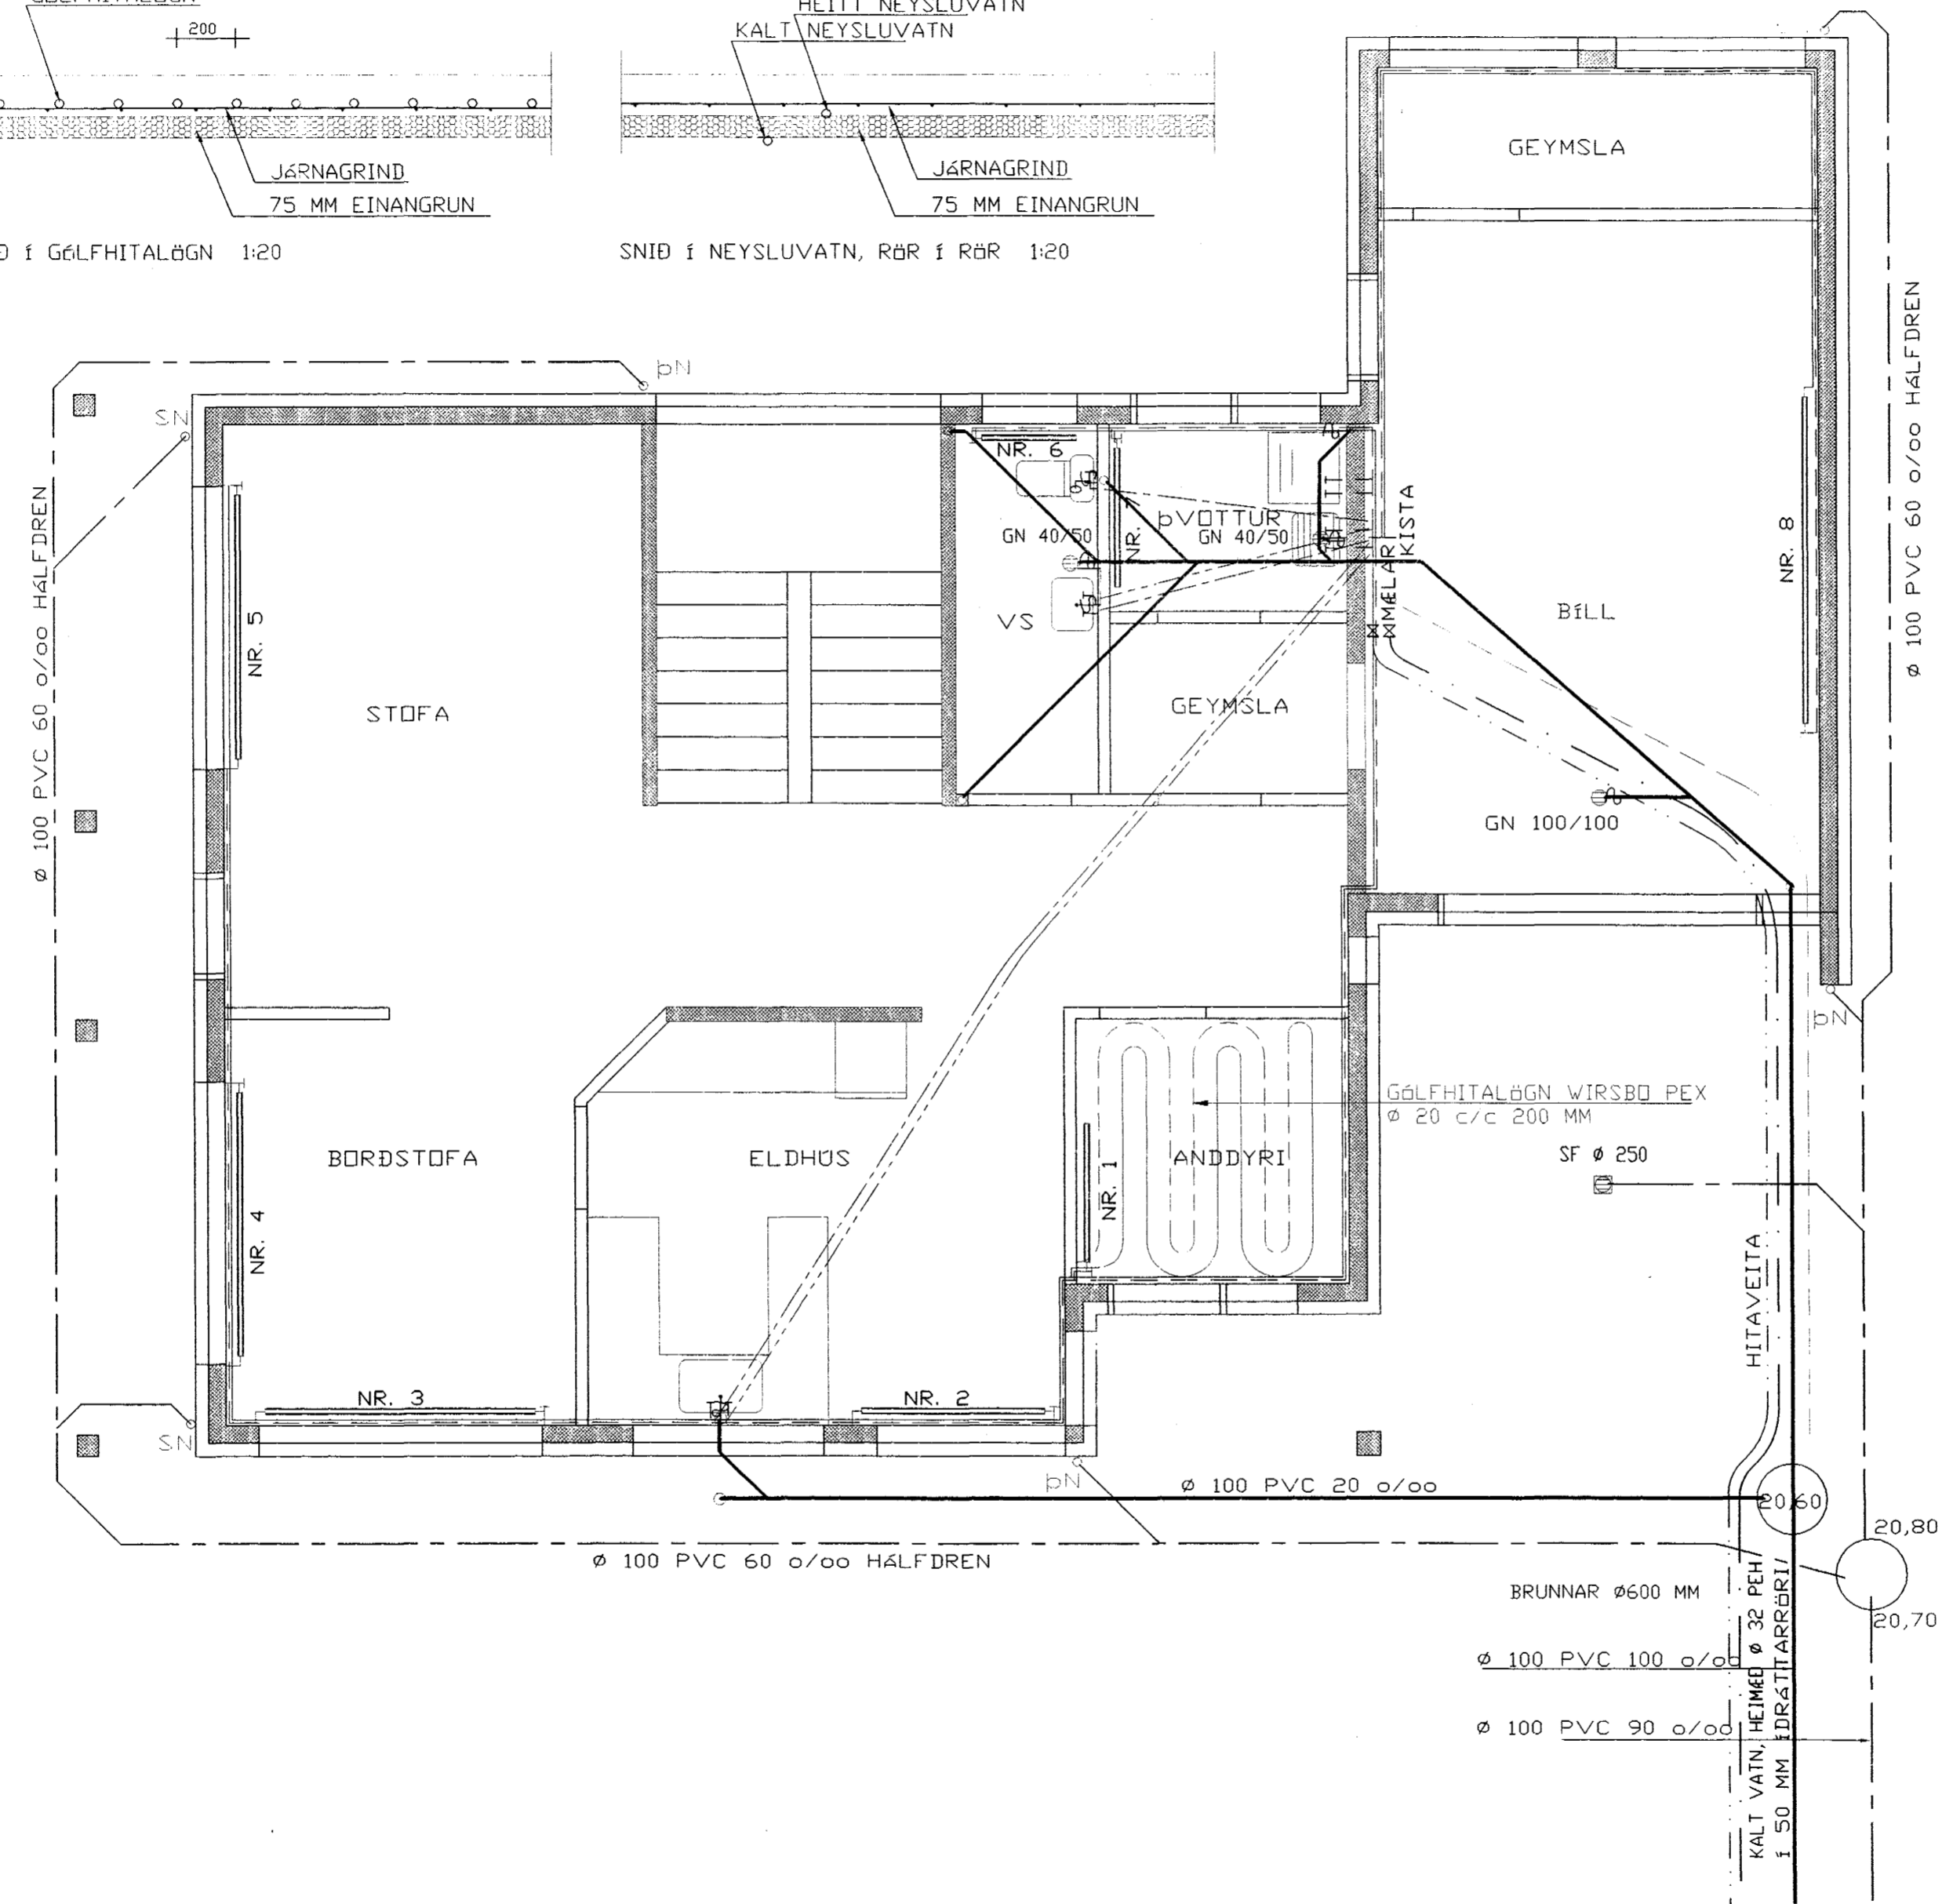

Byggingafulltrúi Hafnarfjarðar
Afgreitt þann
14 APR. 2004
VPS

HERMANN ISEBARN MTFI
TEIKNISTOFA SUDURLANDSBRÁUT 48
s 5887544 kt 050244-4319

BLÓMVELLIR NR.15, HAFNARFIRÐI

Mál	1:50	FRÁRENNISLAGNIR GRUNNMYND 1.HÆÐAR
Dags.	maí, 2003	
Blad	3	
Breytt	jan. 2004	

Hermann Iseborn