Ásýnd útveggjar
mkv. 1:50

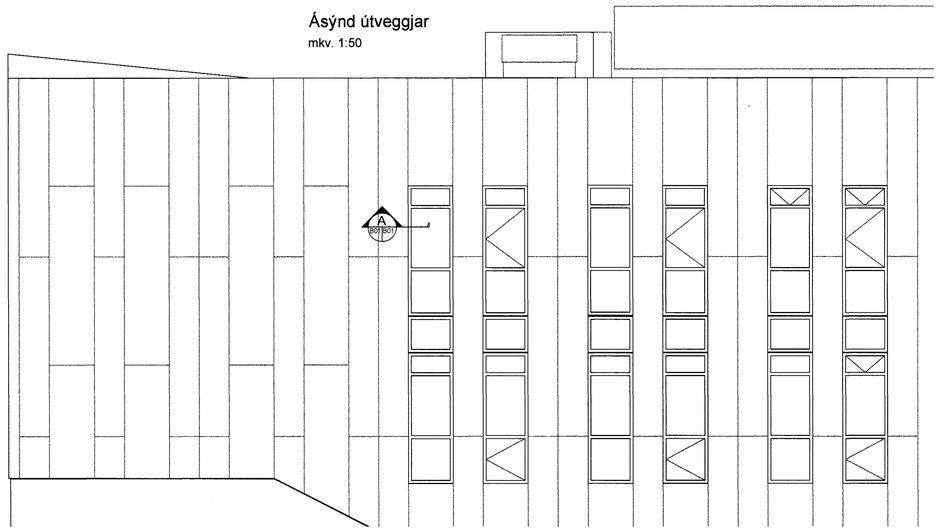

A B01 B01 Snið 1:5

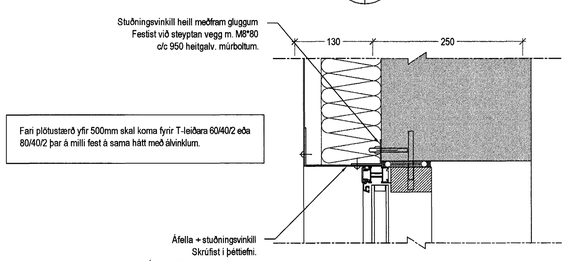

- FRÁGANGUR VIÐ HLIÐARSTYKKI GLUGGA

DÆMIGERT LÁRÉTT SNIÐ Í KLÆÐNINGU
MKV. 1:5

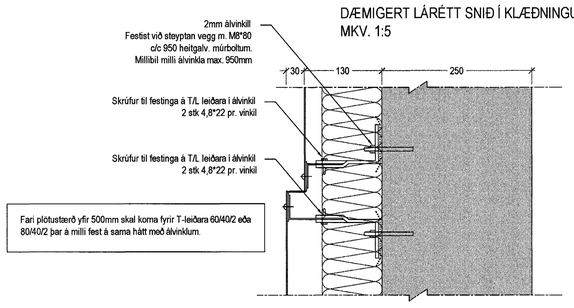

- FRÁGANGUR VIÐ ÚTKRÓKUN ÁLKLÆÐNINGAR

DÆMIGERT LÓÐRÉTT SNIÐ Í KLÆÐNINGU
MKV. 1:5

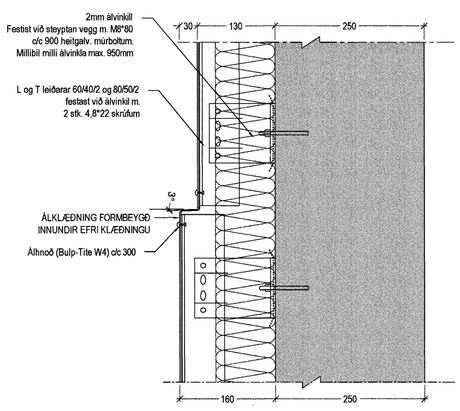

- FRÁGANGUR VIÐ ÚTKRÓKUN ÁLKLÆÐNINGAR

Kt. 110457-2789

ÚTGÁFUFERILL

NÚMER:	DAGS.	SKÝRINGAR:	UNNIÐ:

DAGS.	SAMRÆMI HÖNNUÐUR

Byggingafulltrúi Hafnarfjarðar
Afgreitt þann
14 APR. 2004
VPS.

EMIL ÞÓR GUÐMUNDSSON
FTFÍ
LÆKJASMÁRA 98
200 KÓPAVOGUR
SÍMI: 544 4004
GSM: 898 9517
NETFANG: emil@emil.is
kt: 280456-3499

HEITI VERKS:

Víðistaðaskóli
Viðbygging

HEITI TEIKNINGAR:

Utanhússfrágangur
Festing utanhússklæðningar

MKV:	DAGS.	VERK NR	
1:50 / 1:5	06/04/04	ÁF-V	
TEIKNAÐ.	YFIRFARIÐ	SAMÞYKKT	NR. TEIKNINGAR
EÞG	EÞG	EÞG	B01
DAGS UNDIRSKR.	NAFN HÖNNUÐAR		
06/04/04	EMIL ÞÓR GUÐMUNDSSON		
UNDIRSKR. HÖNNUÐAR			ÚTGÁFA