

7. TRÉVIRKI

7.0 ALMENNT

NÁKVÆMAR MÁLSETNINGAR SJÁ TEIKNINGAR ADALHÖNNUDAR.

7.1 TIMBUR

ALLUR BURDARVIÐUR SKAL A.M.K UPPFYLLA TIMBURFLOKK K18 OG LÍMTRÉ L40, SKV. DS 413 NEMA ANNAD SÉ TEKID FRAM.

SPERRUR 50 X 225 C/C 600

KVERKSPERRUR 50 X 225

MÆNIR 50 X 150

BITI 50 X 225

REIMAR 50 X 100, 125 OG 150. SJÁ DEILI

STÓLAR 50 X 100

VEGGSTODIR 50 X 125 C/C 600

AD JAFNADI MÁ EKKI RÝRA ENDA ÞVERSNIBS MEIRA EN SEM NEMUR 1/3 AF HEILDinni. ÞAR SEM TIMBUR OG STEYPA KOMA SAMAN SKAL SETJA TJÖRUPAPPA Á MILLI.

7.2 FESTINGAR

BIL MILLI FESTIPUNKTA Í FESTINGUM SJÁ TÓFLU HÉR AÐ NEDAN.

ALLA VINNU VIÐ MÚRBOLTA SKAL VANDA SÉRSTAKLEGA. BORDÝPT SKAL VERA 20 mm DÝPRI EN LENGD BOLTANS Í STEYPUNNI. HOLUNA SKAL BLÁSA OG HREINSA AÐUR EN BOLTINN ER SETTUR Í.

LÁGMARKS BIL MILLI FESTIPUNKTA Í FESTINGA


	Í VAXTASTEFNU			HORNRETT Á VAXTASTEFNU		
	Írbyggt	Endi undir slagi	Endi án slags	Írbyggt	Stærur undir slagi	Stærur án slags
Naglar	10 d	15 d	10 d	5 d	10 d	5 d
Boltar	7 d	7 d	4 d	2 d	4 d	2 d
Stætur	7 d	7 d	4 d	2 d	4 d	2 d

7.3 ÞAKVIRKI

GISKLÆDA SKAL ÞÓK MED 25x150 mm BORDAKLÆDNINGU OG NEGLA HANA MED 3x3° GALV. NÓGLUM PR. SPERRU.

ÞAKJÁRNID NEGLIST Í AÐRA HVERJA HÁBÁRU MED SNÜNUNUM SAUM 55*66 MED ÞÉTTIHRING EDA KAMBSAUM 37*61 MED ÞÉTTIHRING.

NEGLA SKAL MED c/c 750 Á MEGINHLUTA ÞAK. Á ÚTBRÚN ÞAKS SKULU NEGLDAR 2 NAGLARADIR MED c/c 150 Í AÐRA HVERJA HÁBÁRU. AD ÖÐRU LEITI SKAL GANGA FRÁ ÞAKJÁRNI SAMKVÆMT Rb-biðum nr. (47) 102 og 103.

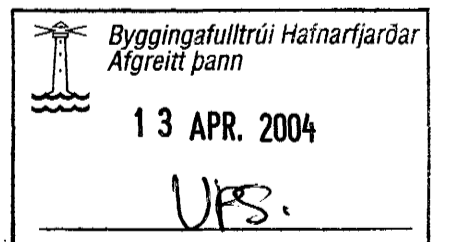

VEKTOR - hönnun og ráðgjöf - Nýbýlavegi 6, 200 Kópavogi.		Sigurður Hafsteinsson byggingaæknifræðingur f. 030659-7749 sími: 554-6650 fax: 554-6669.	
Teikn. nr. _____ Samþykkt _____ Dags. _____		Br. _____ Dags. _____	
Hannab VB Dagssetning 3.03.2004		Teiknað VB Mælikvarði 1:50 Teikn. nr. B-01	

ÁLFASKEIÐ 30, HAFNARFIRÐI
 NÝTT ÞAK
 Grunnmynd og skýringar