



Mkv. 1:15  
C  
S01

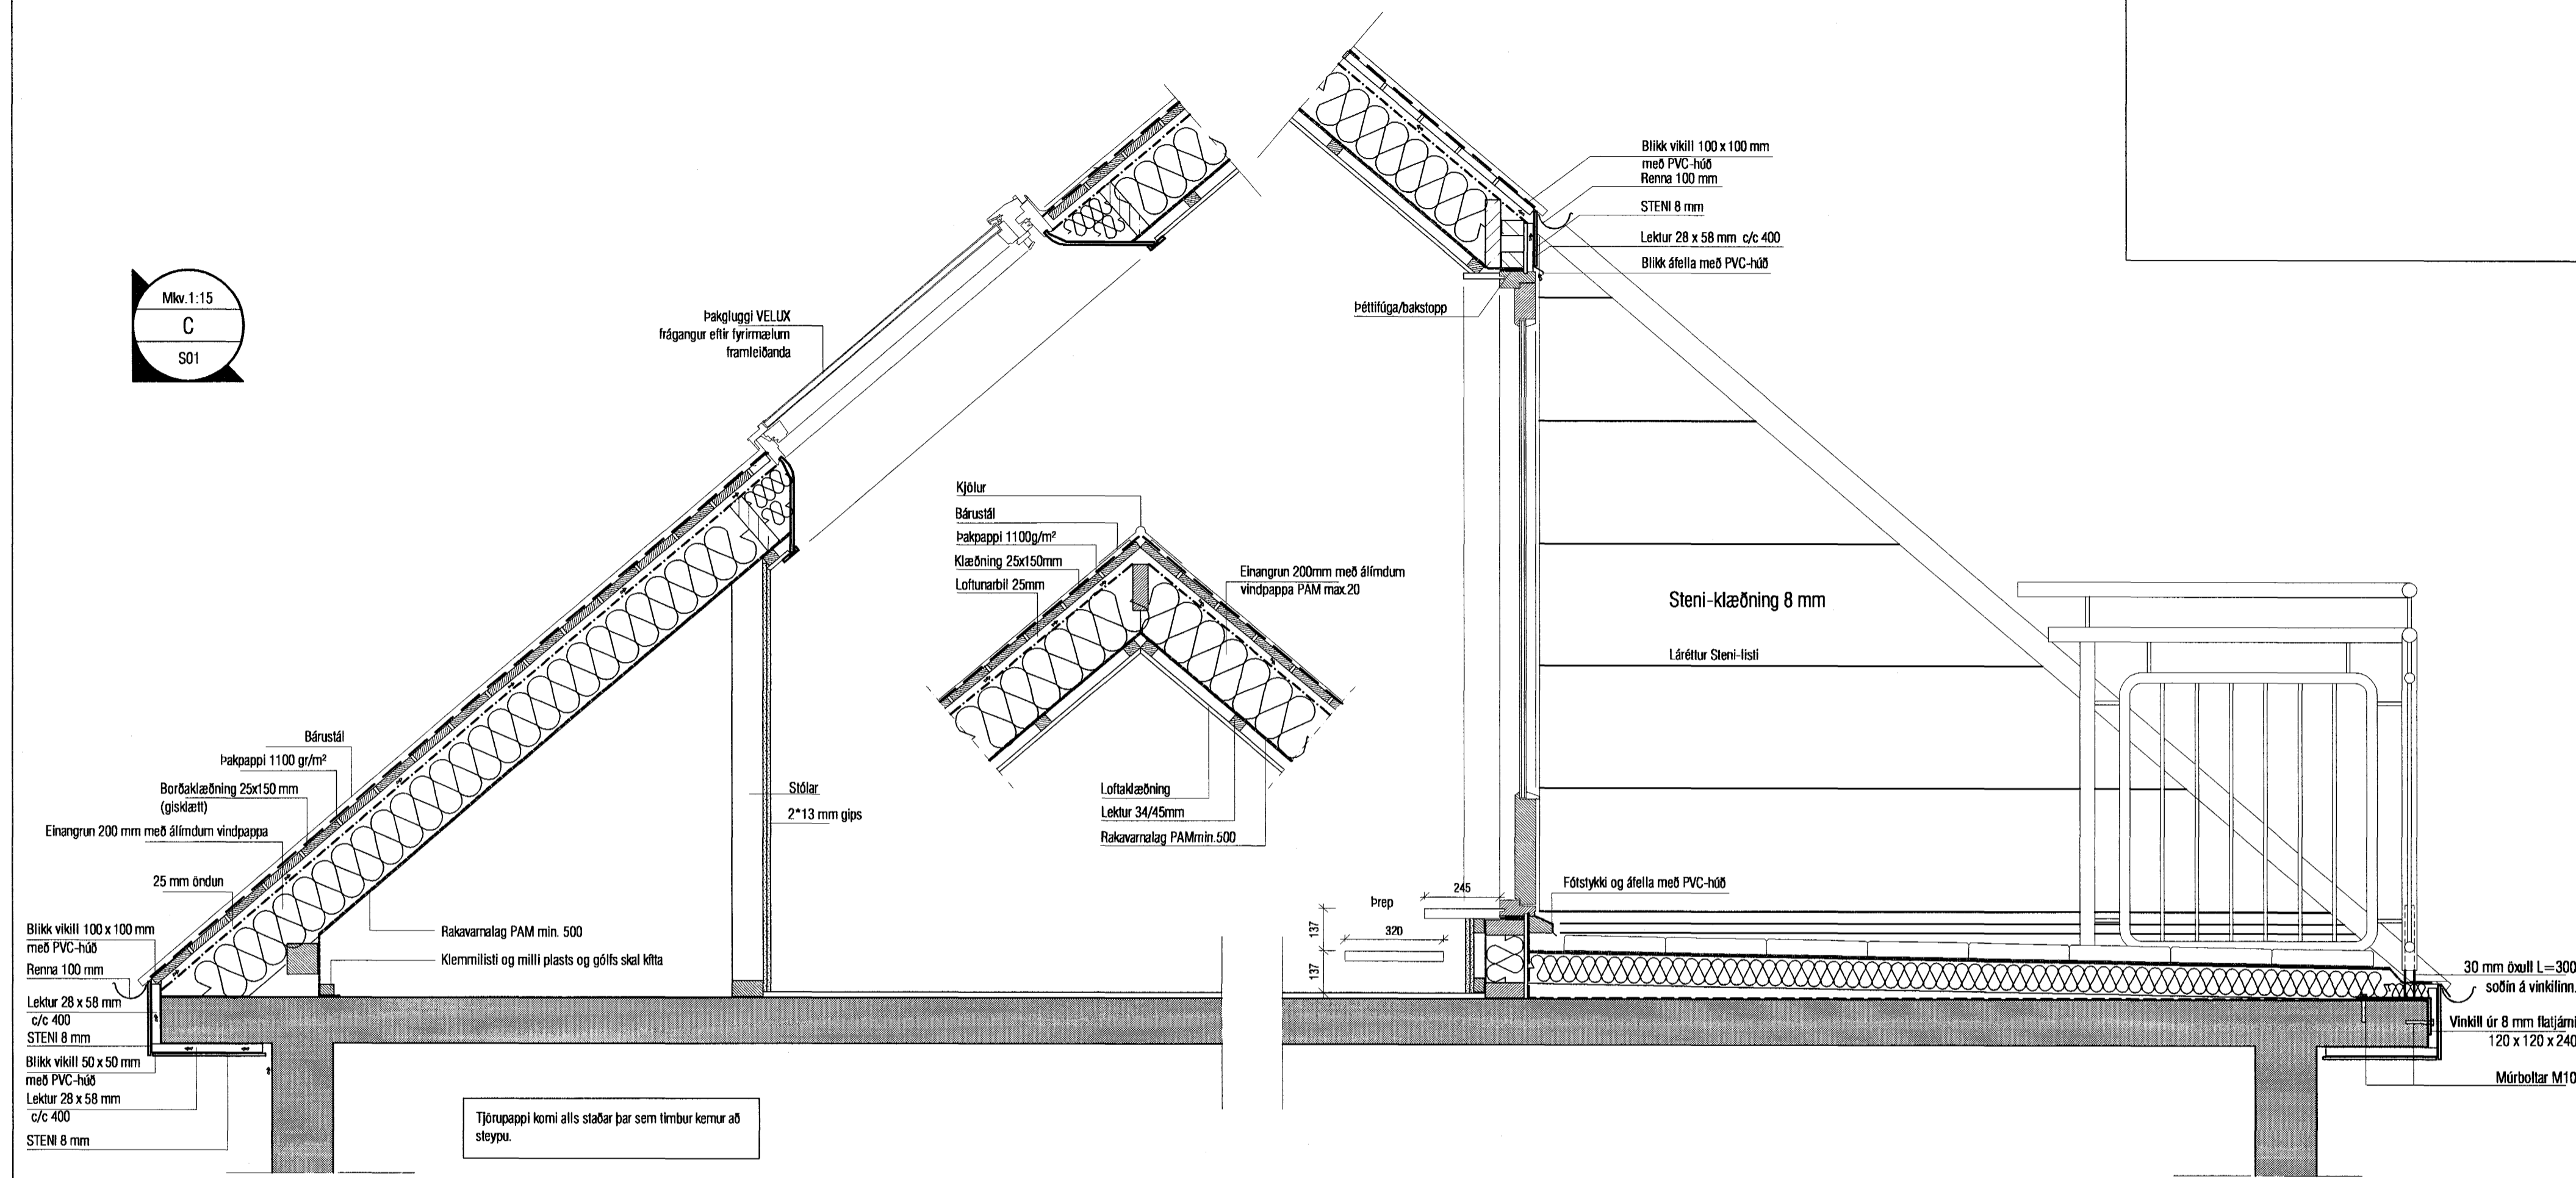

Tjörupappi komi alls staðar þar sem timbur kemur að sleypu.

Mkv. 1:10  
D  
S01

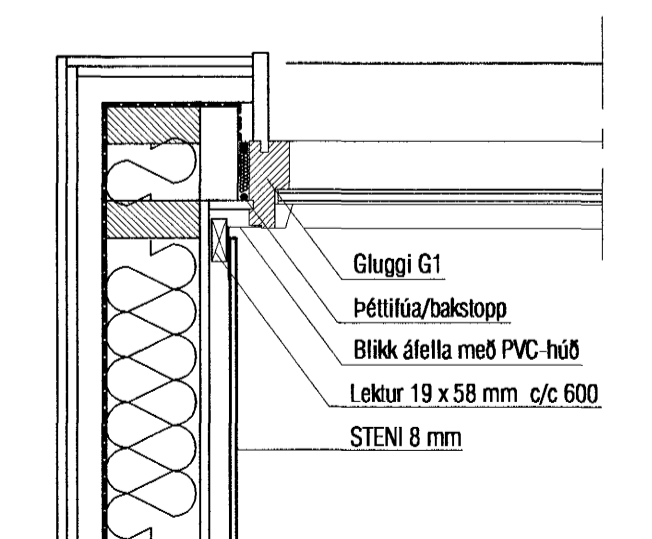

Byggingafultrúi Hafnarfjarðar  
Afgreitt þann  
13 APR. 2004  
VPS

<b>VEKTOR</b> - hönnun og ráðgjöf - Nýbýlavegi 6, 200 Kópavogi.		Ríkhartur Oddsson byggingafræðingur Kf. 270261-5159 sími: 554-6650 fax: 554-6669.		ÁLFASKEIÐ 30, HAFNARFIRÐI	
Teikn. nr. Tívisun á teikningu Samþykki		Br. Dags.		NÝTT ÞAK DEILI	
Hanrað RO Dagssetning 17.03.04		Teiknað VB Mælikvarði 1:10/15 Teikn. nr. S-03			