


AFSTÖÐUMYND MKV. 1:500

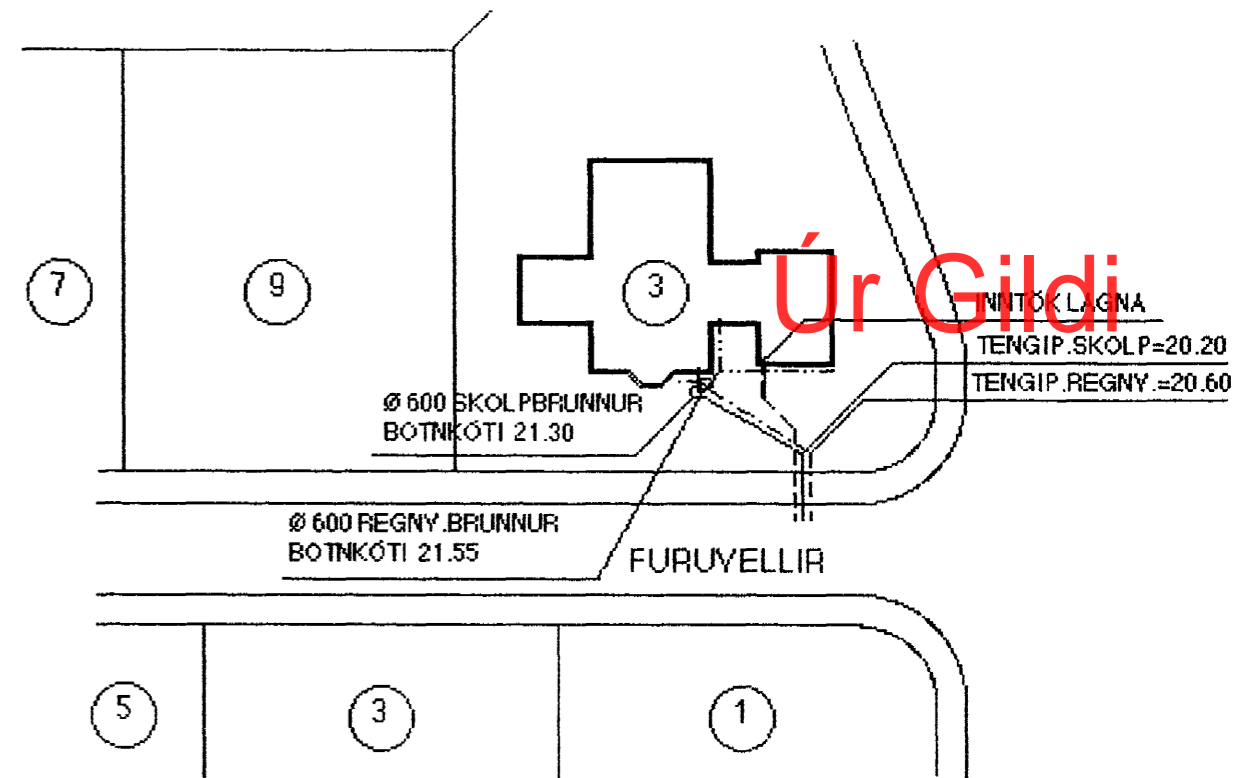

SKÝRINGAR :

- ÖLL RÖR ERU Ø100 mm PVC-PLASTRÖR
- NEMA ANNAD SÉ TEKID FRAM Á TEIKNINGU
- DRENMÖL NR. 1 KOMI YFIR JARÐVATNSLAGNIR
- ALLIR KÓTAR ERU Í METRUM
- ALLAR MÁLSETNINGAR ERU Í SENTIMETRUM
- SKOLPLÖGN
- REGNVATNSLÖGN
- REGN- OG JARÐVATNSLÖGN

Byggingafræðingur
 Afgreitt þann
 13 APR. 2004
 VFS.
 (LÖGN HEIMAD)

- 2 BREVTT: 06.04.2004
- 1 BREVTT: 20.01.2004 (BRUNNAR FÆRDIR)

TEIKN.NR. 2.01	TV
KVARDI: 1:50	TÆKNIYANGUR TÆKNIDJÓNUSTA
DAGS.: JAN. 2004	HLÐASMARI 17 Í KÓPAYOGI
HANNAÐ: M.G	SÍMI: 564 22 44
TEIKNAD: M.G	YERKEFNI: FURUYELLIR 11, HAFNARFIRÐI
YFIRFARIÐ: <i>Magnús Gylfason</i>	LAGNIR Í GRUNNI: GRUNNMYND, AFSTÖÐUMYND OG SKÝRINGAR
	MAGNÚS GYLFASON F.T.F.Í KT. 201251-4199

STADSETNING NIÐURFALLA SÉ AKYED IN YID LÖÐARHÖNNUN

Magnús Gylfason
Gosh Gunnarsson